



Stadtgemeinde Althofen

Änderung Flächenwidmungsplan – Umwidmung 2/2023

Parz.: 835 KG: Althofen, im Ausmaß von ca. 8.963 m²

Umwidmung von Grünland - Für die Land- und Forstwirtschaft bestimmte Fläche,
Ödland in Bauland - Gewerbegebiet - Vorbehaltsfläche - nicht für UVP-Vorhaben


Datum: 17.07.2023

kundgemacht:

7.11.2023-6.12.2023


Gemeinderatsbeschluss:

20.11.2025 und 6.5.2026

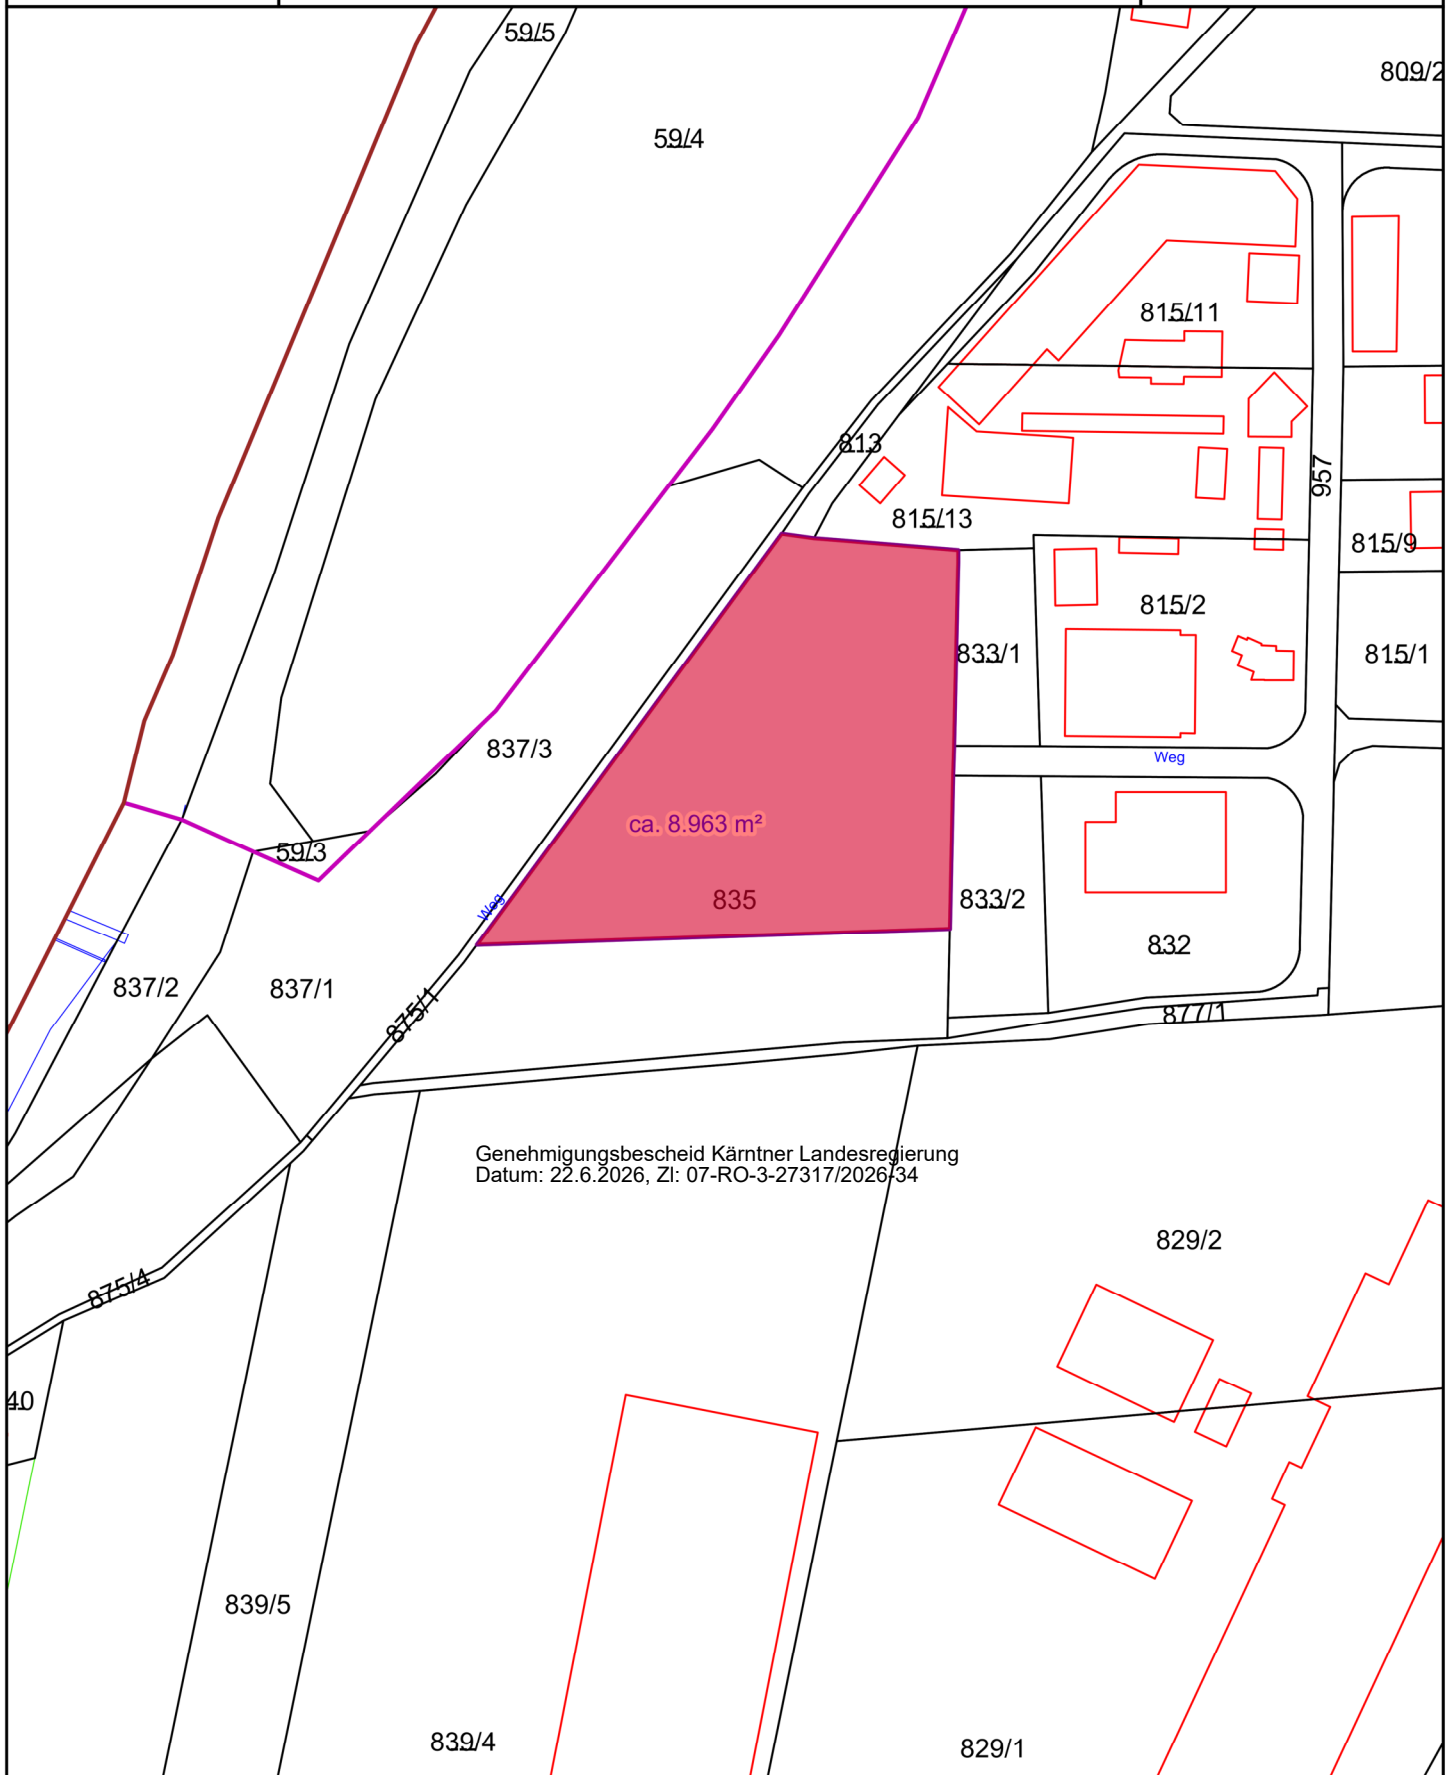

Genehmigungsbescheid Kärntner Landesregierung
Datum: 22.6.2026, Zl: 07-RO-3-27317/2026/34

Maßstab 1 : 2 000

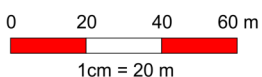

@BEV 2001, DKM-Datenkopie vom 01.10.2022. Für die Richtigkeit, Vollständigkeit und Aktualität der Daten wird keine Haftung übernommen. Bei Grabungsarbeiten ist in jedem Fall das Einverständnis mit dem Leitungsbetreiber herzustellen.

