


KG ALTHOFEN

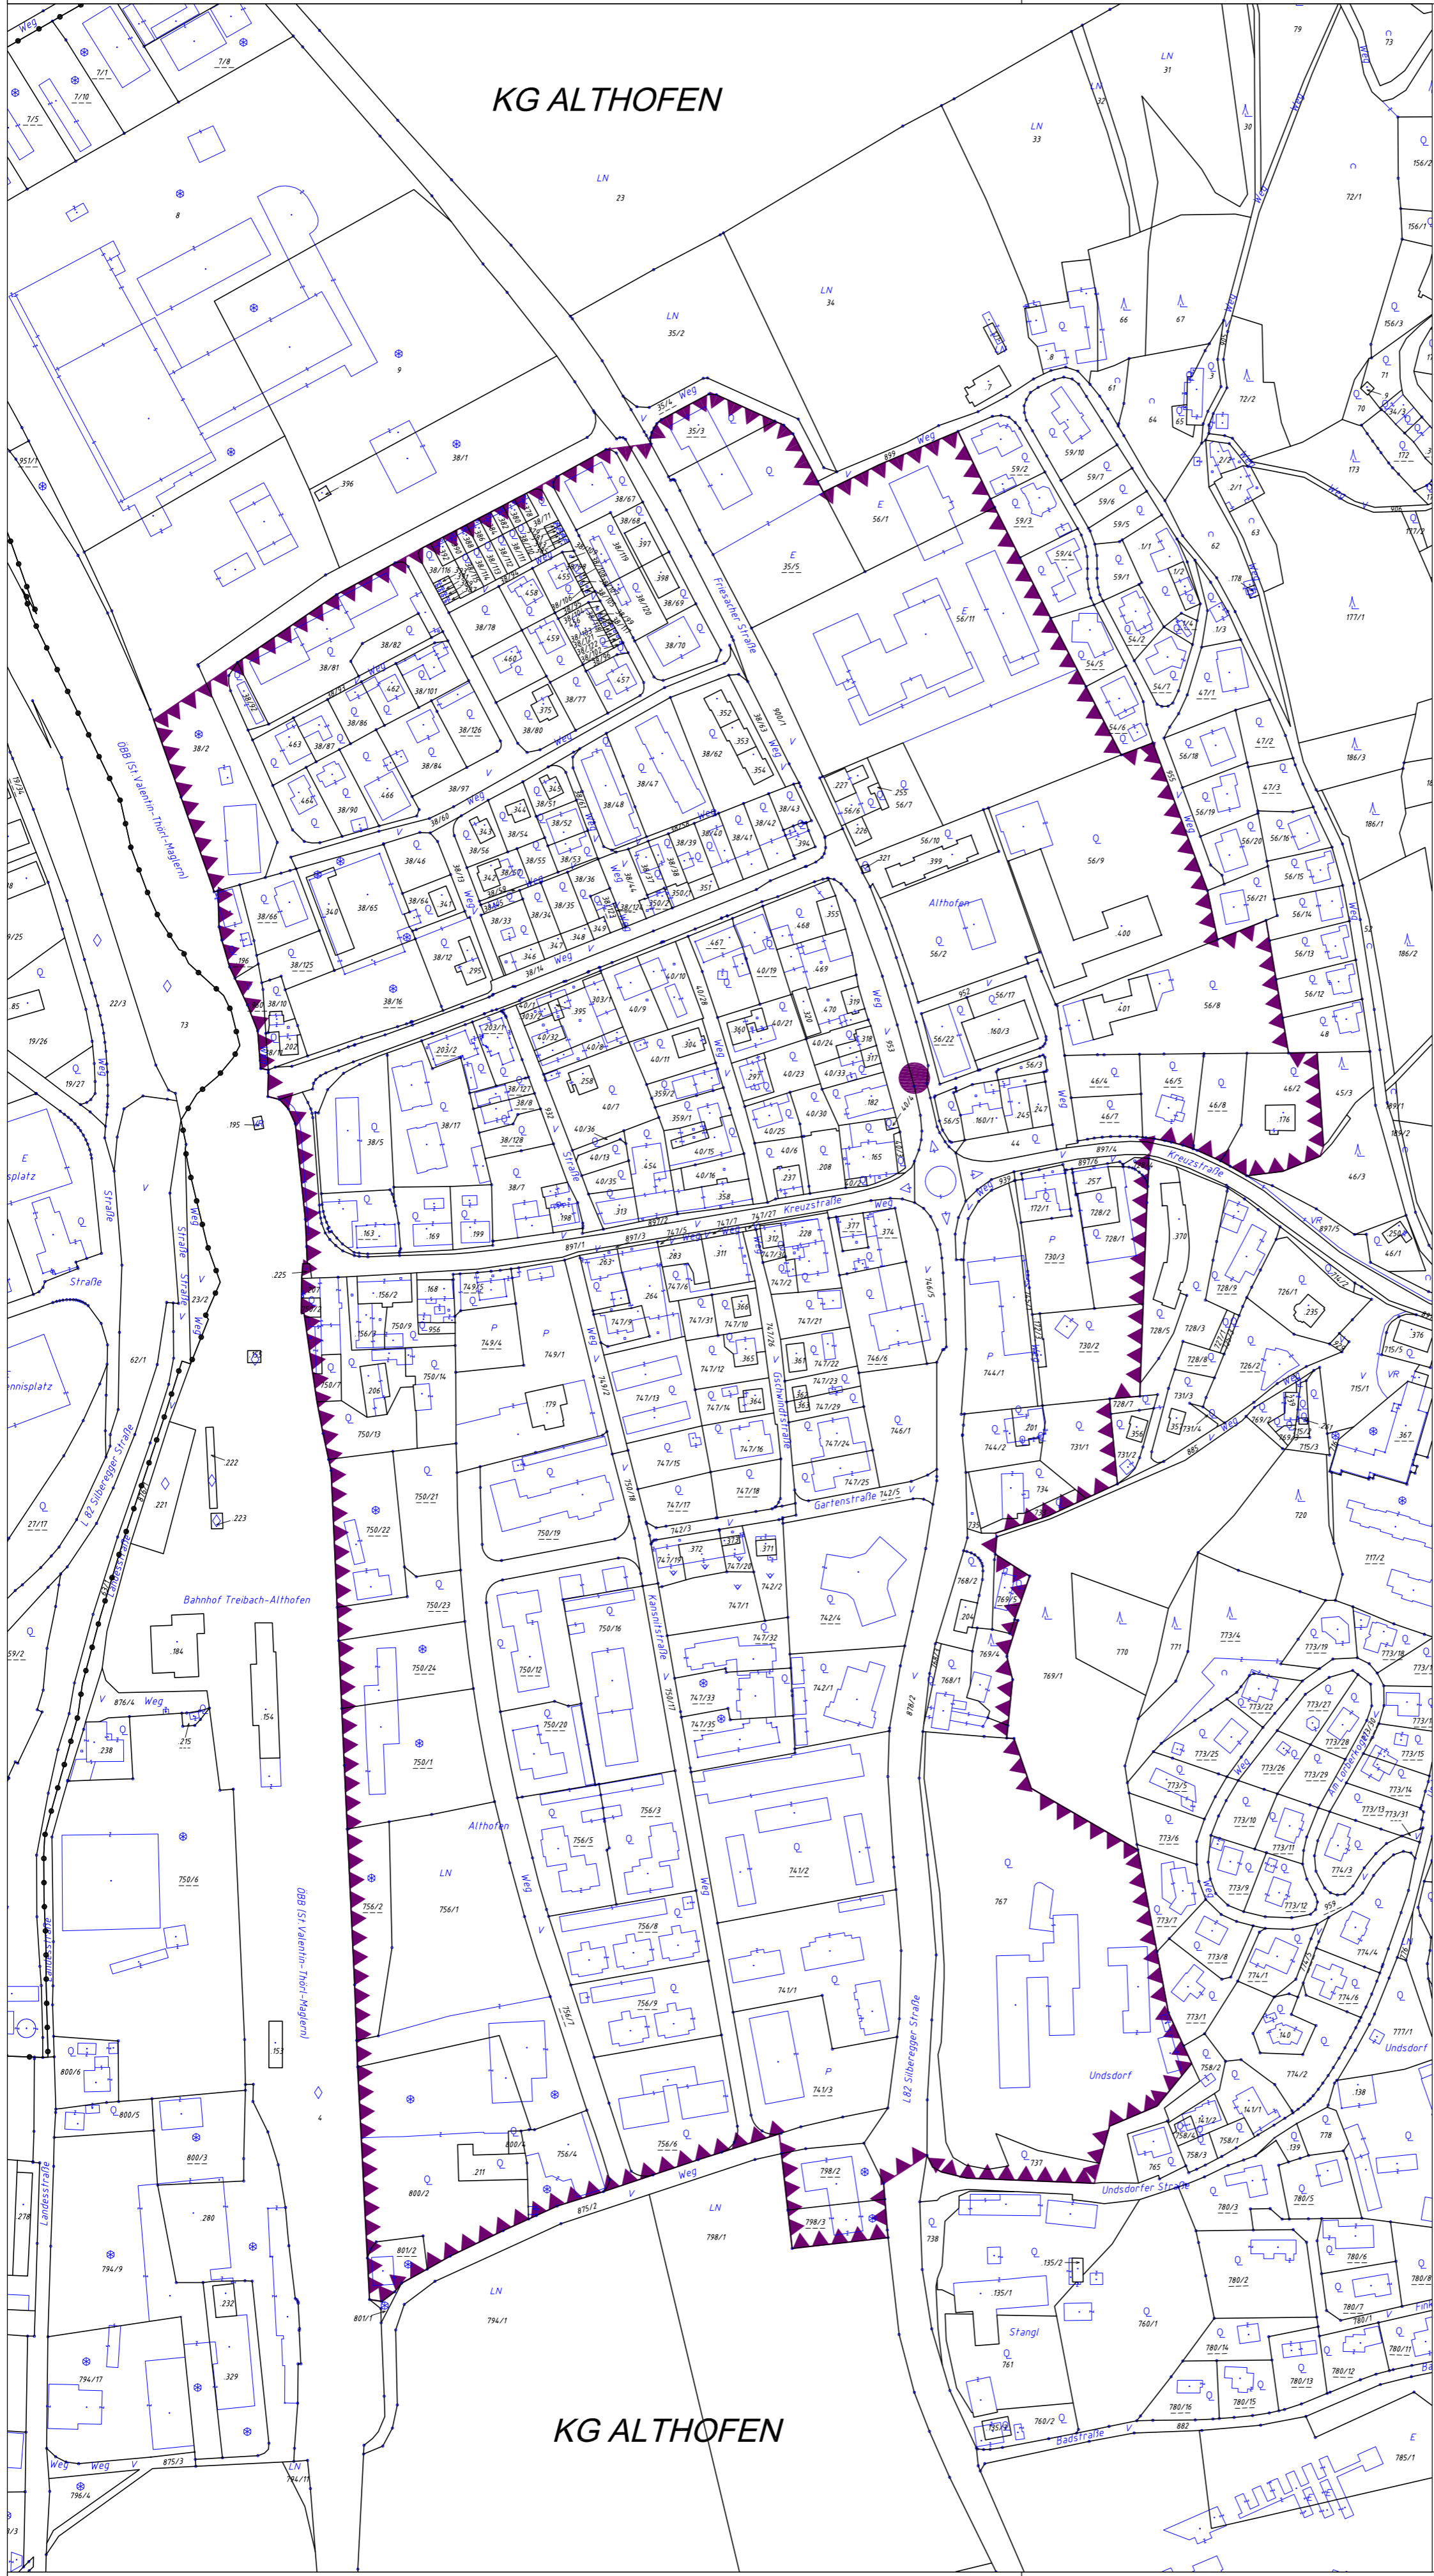

LEGENDE

- Kataster
- Katastralgemeindengrenze
- Ortsmittelpunkt
- Festlegung/Abgrenzung Stadtkern gemäß §31 K-ROG 2021

STADTGEMEINDE ALTHOFEN			
Plan 01: FESTLEGUNG STADTKERN - UW 01/2022			
Auftraggeber: Stadtgemeinde Althofen			
PROJMANAG:	Mag. C. Kavalirek	PROJEKT NR.:	46/2022
PLANUNG:	Mag. C. Kavalirek	DATUM:	18.07.2023
GEZ.LAYOUT:	Mag. A. Kubec	MAßSTAB:	1:2500
GRUNDLAGEN:	DKM 10/2022	FLÄCHE:	0,233 m ²
		AUSFERTIGUNG:	1 2 3 4 5 6 7 8

KAVALIREK Consulting ZT e.U.
Raumordnung und Umweltplanung

9020 Klagenfurt a.W.
Bahnhofstraße 35b/91
Tel.: 046331592
E-Mail: o.kavalirek@kavalirek.at

Kundmachung:
08.06.2023 bis 06.07.2023

Gemeinderatsbeschluss:
18.07.2023

Genehmigungsbescheid
Kärntner Landesregierung
Datum: 25. Oktober 2023
Zahl: 15-Ro-3-13-2023

0 25 50 75 100 m

M 1 : 2 5 0 0

