



Stadtgemeinde Althofen


Änderung Flächenwidmungsplan - Umwidmung 2/2023

Parz.: 835 KG: Althofen, im Ausmaß von ca. 8.963 m²


Umwidmung von Grünland - Für die Land- und Forstwirtschaft bestimmte Fläche, Ödland in Bauland - Gewerbegebiet - Vorbehaltsfläche - nicht für UVP-Vorhaben

Datum: 17.07.2023
kundgemacht:

Gemeinderatsbeschluss:

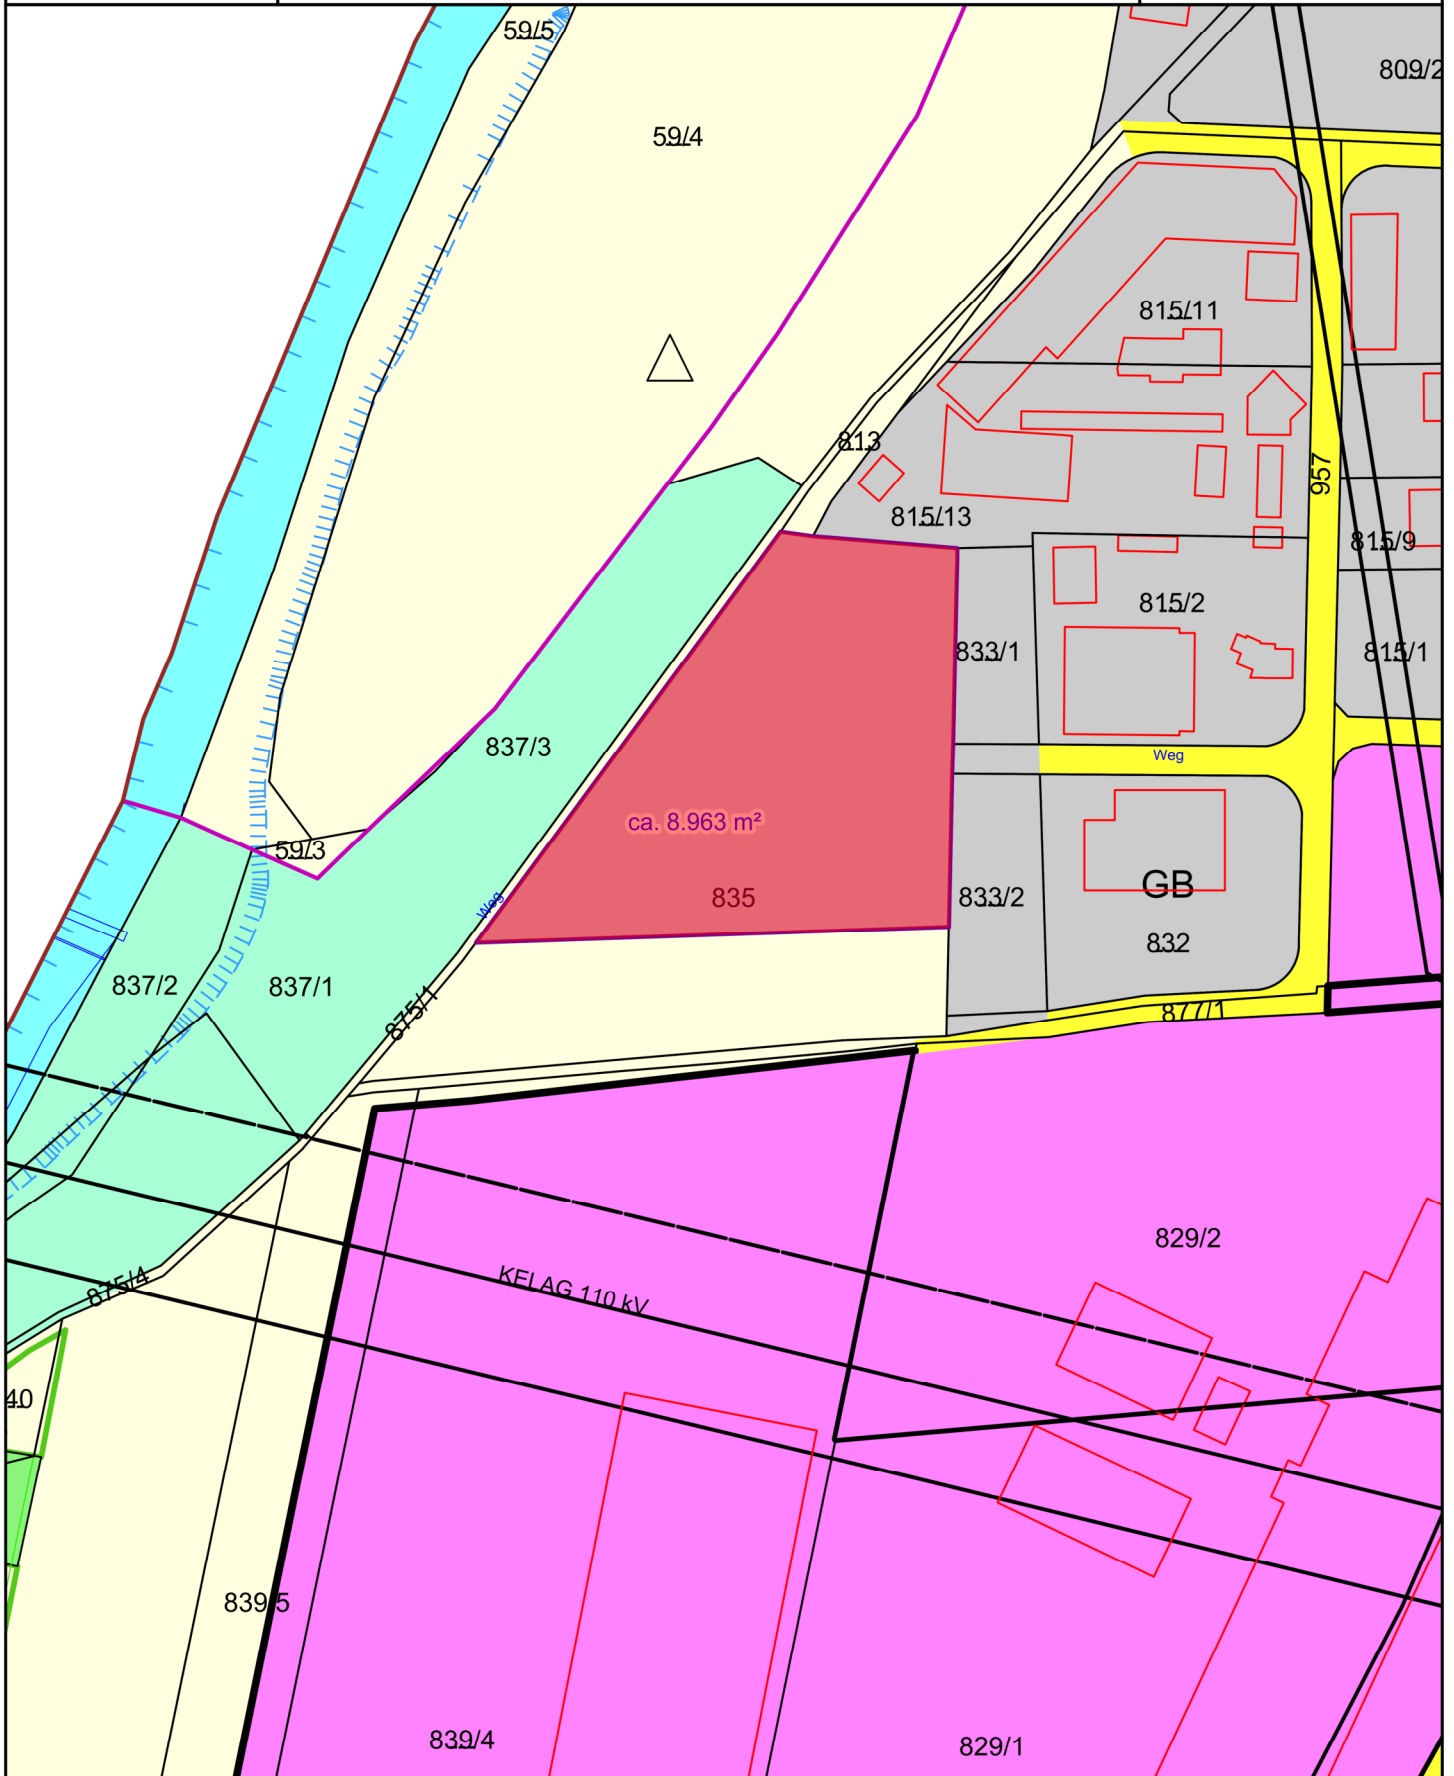

Maßstab 1 : 2 000

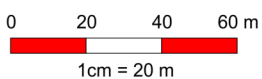

@BEV 2001, DKM-Datenkopie vom 01.10.2022. Für die Richtigkeit, Vollständigkeit und Aktualität der Daten wird keine Haftung übernommen. Bei Grabungsarbeiten ist in jedem Fall das Einverständnis mit dem Leitungsbetreiber herzustellen.



