


MARKTGEMEINDE BRÜCKL

Lageplan ad 07/B3/2023

0 10 20 30 40 50 m

M 1 : 1 000

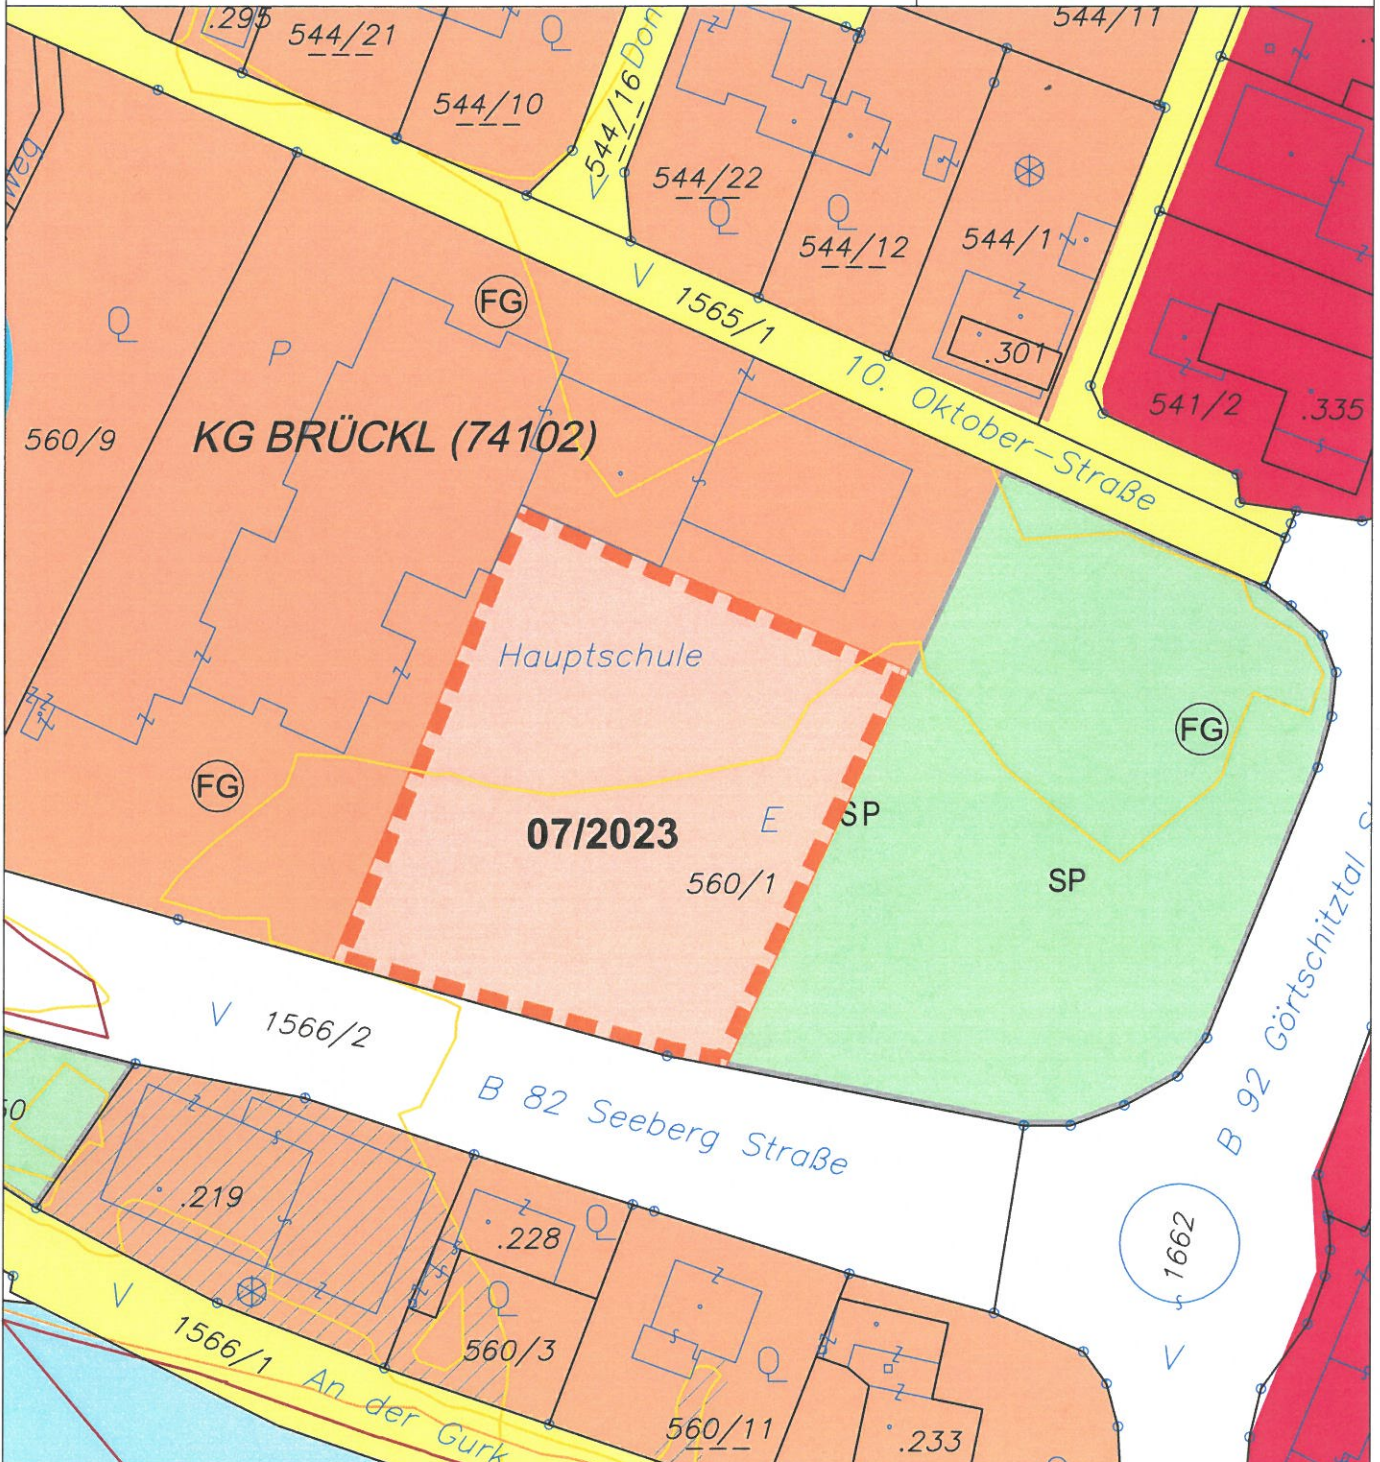

ÄNDERUNG FLÄCHENWIDMUNGSPLAN 07/2023



Von Grünland - Sportanlage allgemein
in Bauland - Wohngebiet

KG Brückl 74102; Flächenausmaß lt. DKM

Kundmachung: Gst 560/1 zT. (3.352 m²)

Beschluss: 004-1/2024/GR

Kundmachung: 24.11.23 bis 03.01.24

Gemeinderatsbeschluss: 25.04.24

Genehmigungsbescheid Kärntner Landesregierung

Datum: 15.07.24

Zahl: RO-12-37786/2024-10



KAVALIREK Consulting ZT e.U.

Raumordnung und Umweltplanung

Ingenieurkonsulten! Geographie - Einzelunternehmer (FN 387705) - Mag. Christian Kavalirek

Bearbeitung: Mag. C. Kavalirek, Mag. A. Kubec

Katastergrundlage: DKM 04/2023

Datum: 19.10.2023