


MARKTGEMEINDE EBERSTEIN

Lageplan ad 02/C2/2022

0 10 20 30 40 50 m

M 1 : 1 000

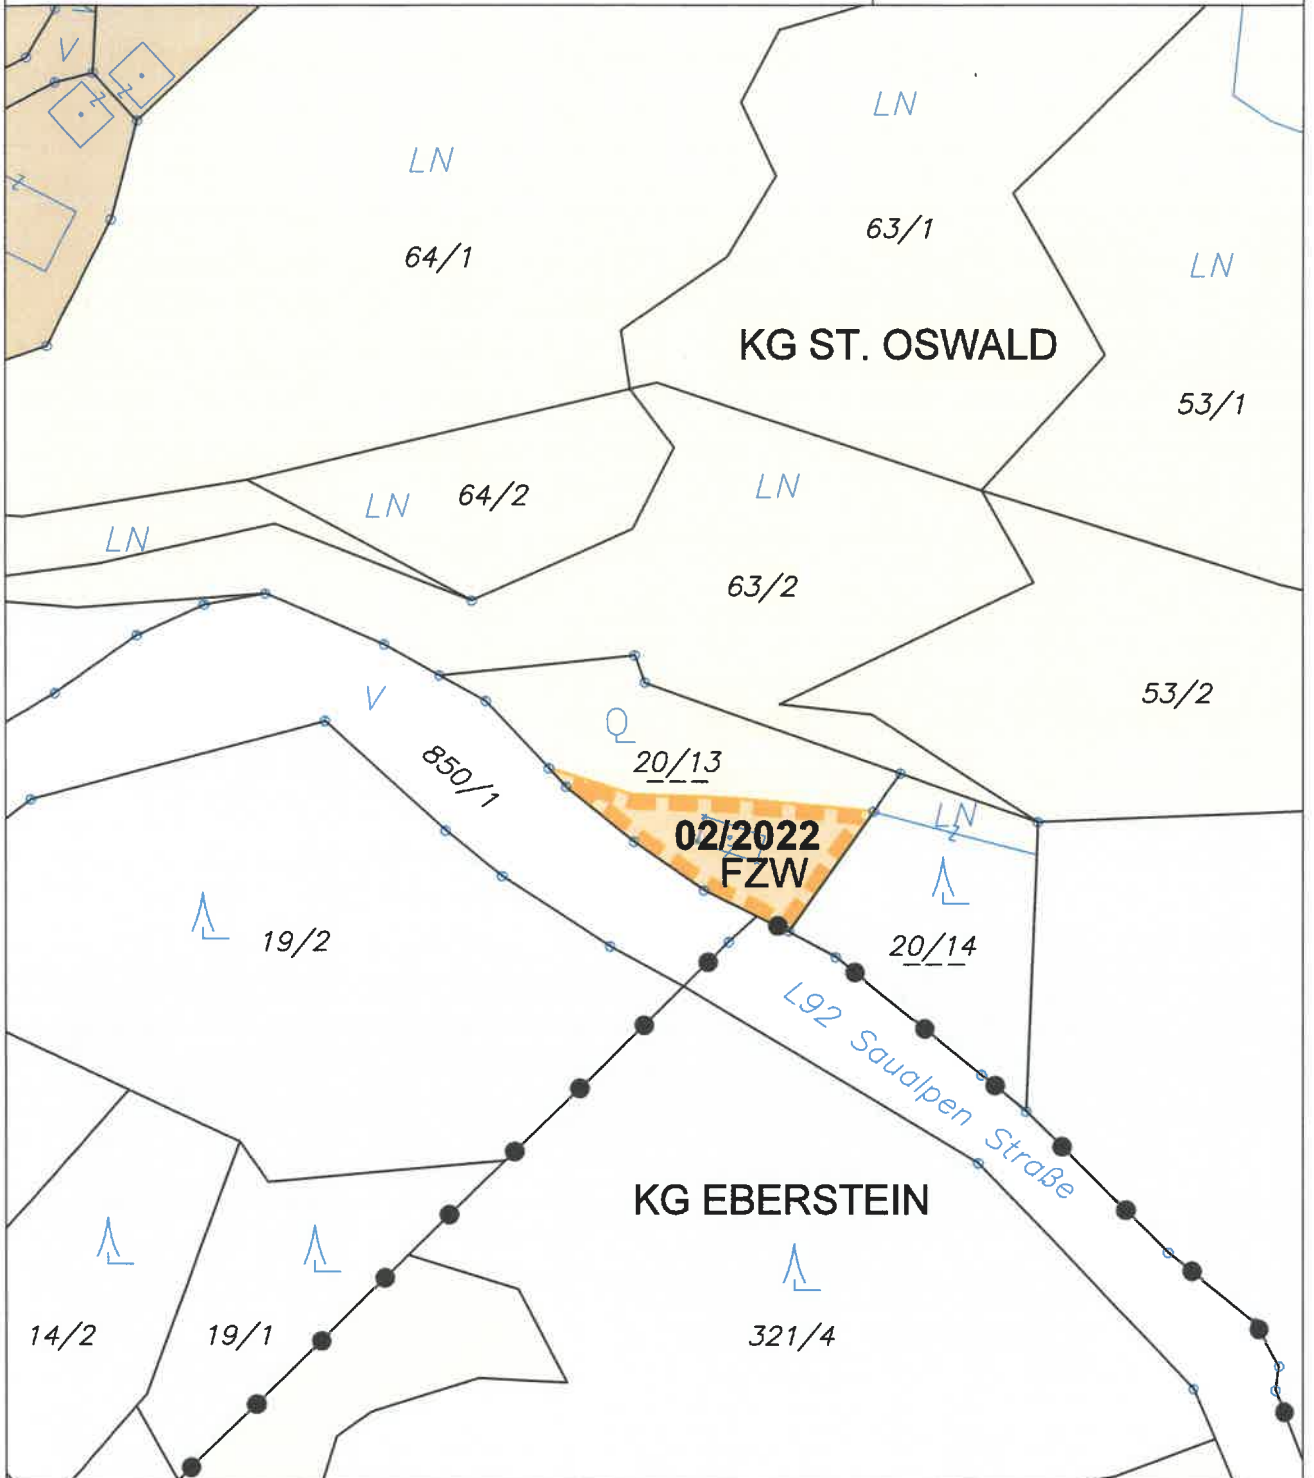

ÄNDERUNG FLÄCHENWIDMUNGSPLAN 02/2022



Von Grünland - Für die Land- und Forstwirtschaft bestimmte Fläche; Ödland in Bauland - Kurbgebiet - Sonderwidmung - sonstiger Freizeitwohnsitz

KG St. Oswald 74127; Flächenausmaß lt. DKM

Kundmachung: Gst 20/13 zT. (420 m²)

Beschluss:



KAVALIREK Consulting ZT e.U.
Raumordnung und Umweltplanung
Ingenieurkonsultant Geographie - Einzelkartenehmer (FN 357705) - Mag. Christian Kavalirek

Bearbeitung: Mag. C. Kavalirek, Mag. A. Kubec
Katastergrundlage: DKM 04/2024
Datum: 06.08.2024

Kundmachung: bis:
Gemeinderatsbeschluss:

Genehmigungsbescheid Kärntner Landesregierung
Datum:
Zahl: