




ÄNDERUNG FLÄCHENWIDMUNGSPLAN 01/2025

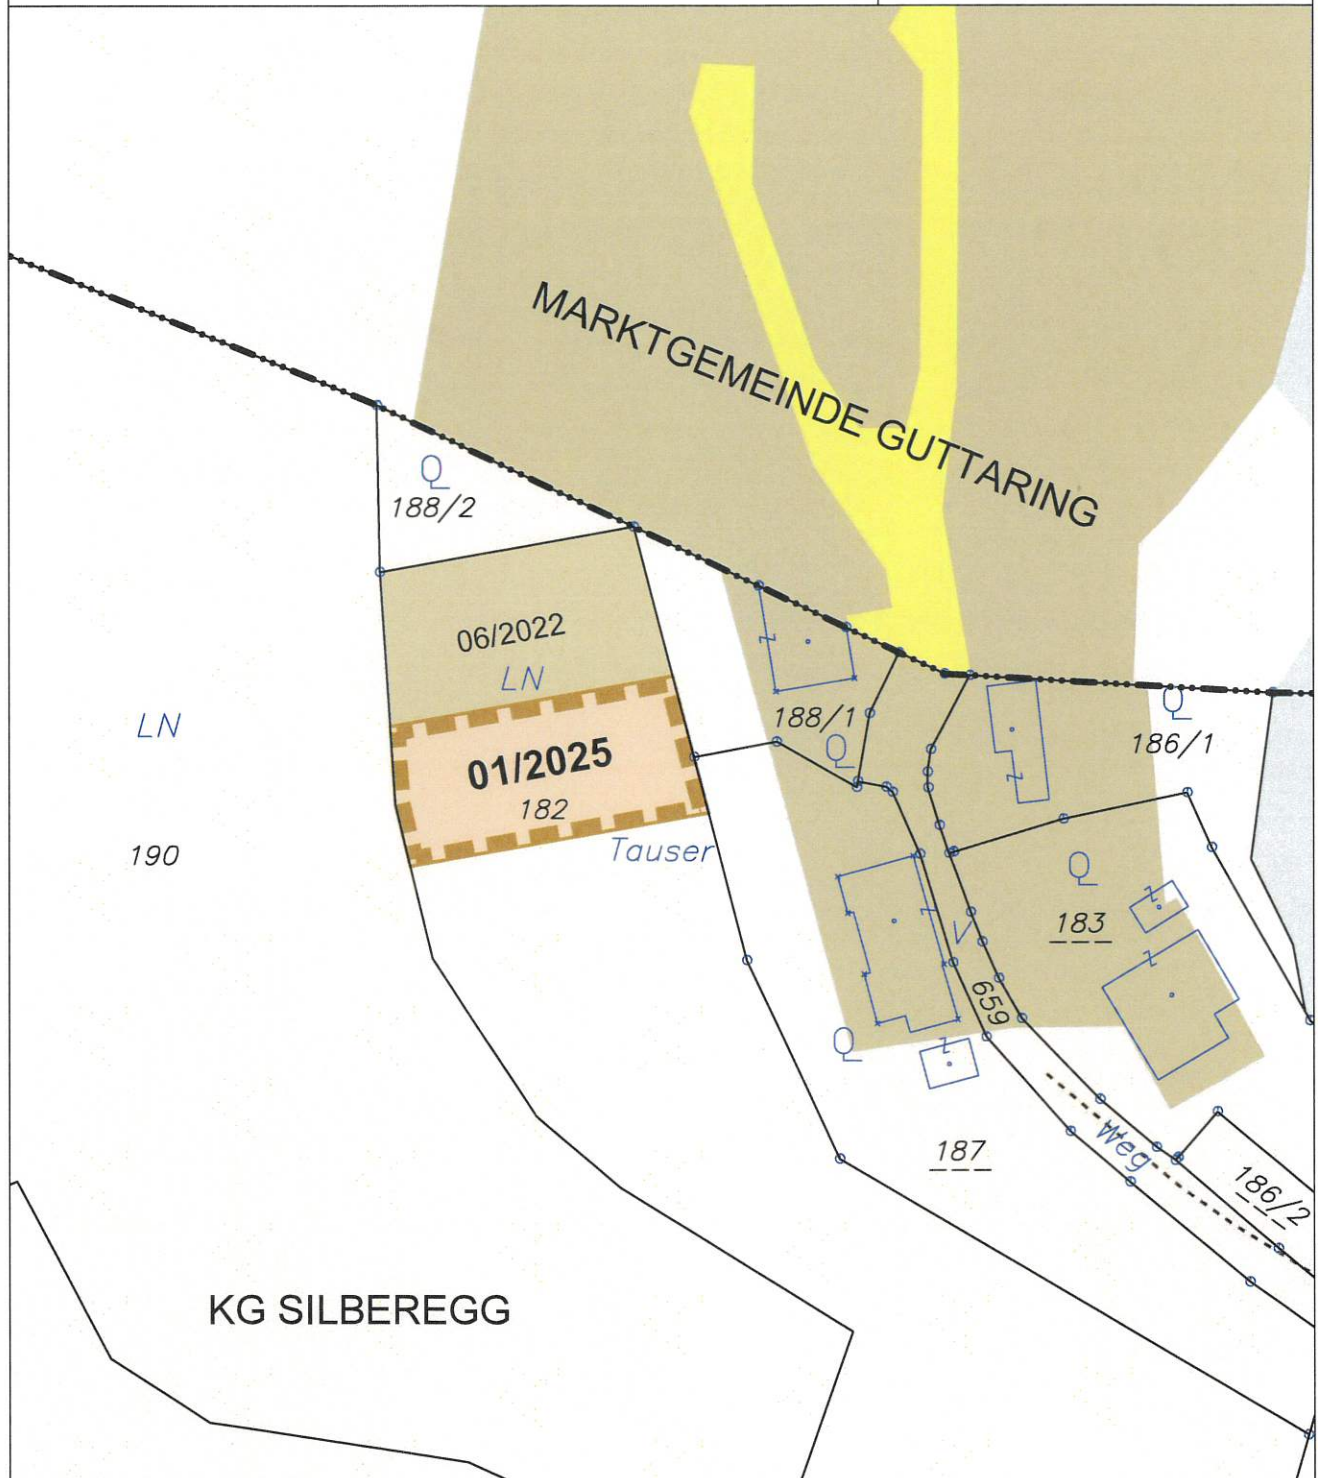

**Von Grünland - Für die Land- und Forstwirtschaft bestimmte Fläche; Ödland
in Bauland - Dorfgebiet**

KG Silberegg 74015; Flächenausmaß lt. DKM

Kundmachung: Gst 182 zT. (800 m²)

Beschluss:



KAVALIREK Consulting ZT e.U.
Raumordnung und Umweltplanung
Ingenieurkonsulent Geographie - Einzelunternehmer (FN 387709) - Mag. Christian Kavalirek

Bearbeitung: Mag. C. Kavalirek, Mag. A. Kubec
Katastergrundlage: DKM 04/2025
Datum: 04.08.2025

Kundmachung: bis:
Gemeinderatsbeschluss:


Genehmigungsbescheid Kärntner Landesregierung
Datum:
Zahl:

GEMEINDE KAPPEL AM KRAPPFELD

Lageplan ad 02/B3b/2025

0 10 20 30 40 50 m

M 1 : 1 000

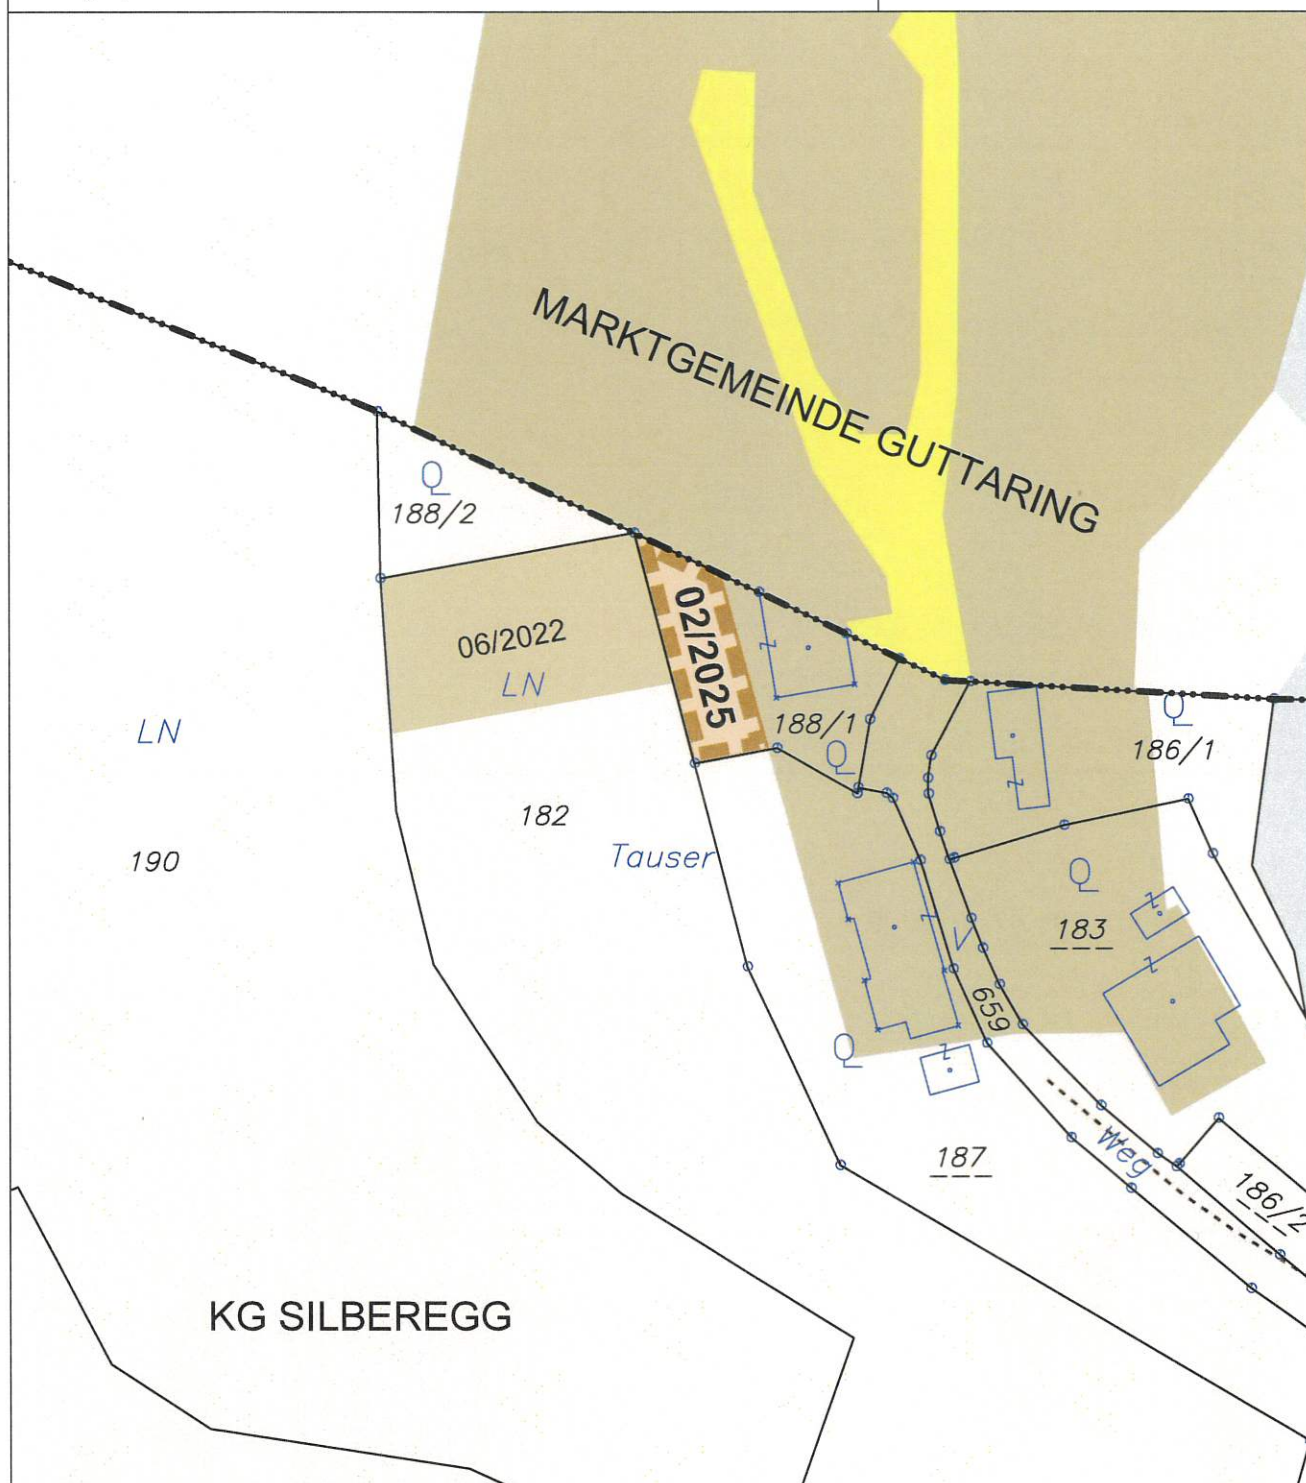

ÄNDERUNG FLÄCHENWIDMUNGSPLAN 02/2025



Von Grünland - Für die Land- und Forstwirtschaft bestimmte Fläche; Ödland
in Bauland - Dorfgebiet

KG Silberegg 74015; Flächenausmaß lt. DKM

Kundmachung: Gst 188/1 zT. (294 m²)

Beschluss:



KAVALIREK Consulting ZT e.U.
Raumordnung und Umweltplanung

Ingenieurkonsultant Geographie - Einzelunternehmer (FN 387709) - Mag. Christian Kavalirek

Bearbeitung: Mag. C. Kavalirek, Mag. A. Kubec

Katastergrundlage: DKM 04/2025

Datum: 04.08.2025

Kundmachung:

bis:

Gemeinderatsbeschluss:

Genehmigungsbescheid Kärntner Landesregierung

Datum:


Zahl:

GEMEINDE KAPPEL AM KRAPPFELD

Lageplan ad 01/D3c/2026

0 10 20 30 40 50 m

M 1 : 1 000

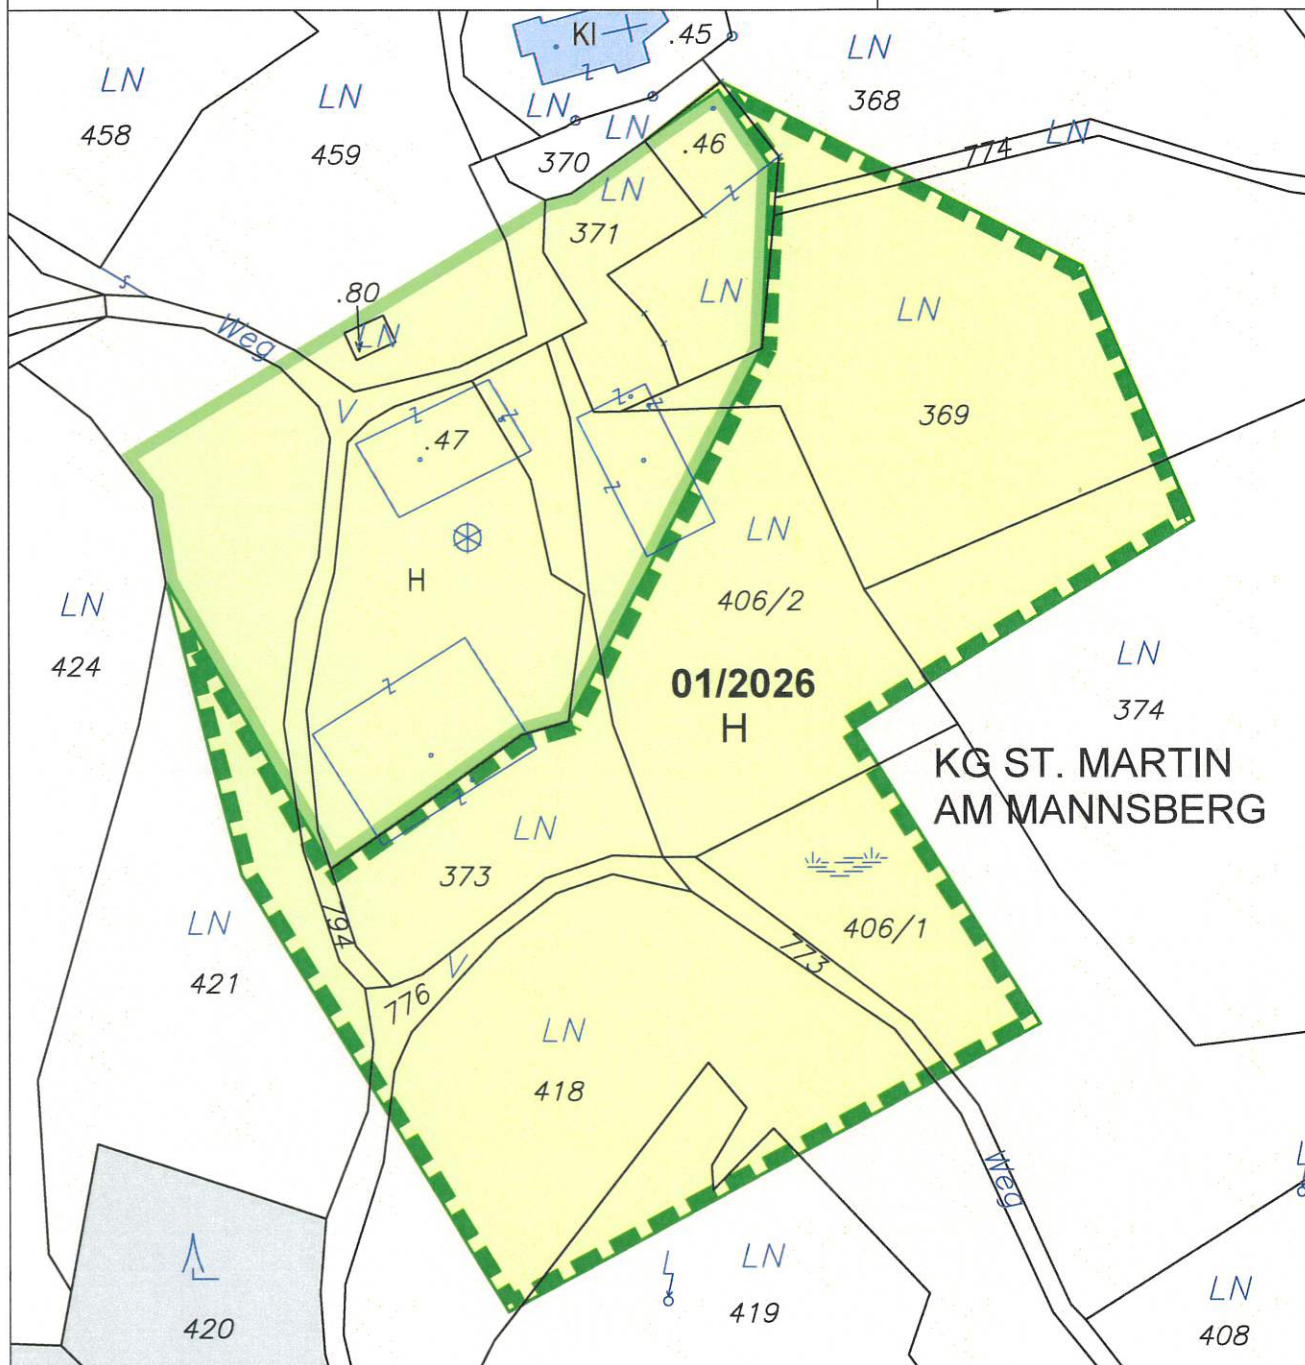

ÄNDERUNG FLÄCHENWIDMUNGSPLAN 01/2026



**Von Grünland - Für die Land- und Forstwirtschaft bestimmte Fläche; Ödland
in Grünland - Hofstelle eines land- und forstwirtschaftlichen Betriebes**

KG St. Martin am Mannsberg 74012; Flächenausmaß lt. DKM

Kundmachung: Gst .46 zT. (39 m²), 368 zT. (118 m²), 369 zT. (2.090 m²), 373 zT. (863 m²), 374 zT. (543 m²),
406/1 zT. (848 m²), 406/2 zT. (1.644 m²), 418 zT. (2.252 m²), 419 zT. (332 m²), 421 zT. (420 m²),
773 zT. (151 m²), 774 zT. (43 m²), 776 zT. (208 m²), 794 zT. (67 m²) im Gesamtausmaß von 9.618 m²

Beschluss:



KAVALIREK Consulting ZT e.U.

Raumordnung und Umweltplanung

Ingenieurkonsultant Geographie - Einzelunternehmer (FN 387709) - Mag. Christian Kavalirek

Bearbeitung: Mag. C. Kavalirek, Mag. A. Kubec

Katastergrundlage: DKM 10/2025

Datum: 10.03.2026

Kundmachung:

bis:

Gemeinderatsbeschluss:

Genehmigungsbescheid Kärntner Landesregierung


Datum:

Zahl:

GEMEINDE KAPPEL AM KRAPPFELD

Lageplan ad 02/D4/2026

0 10 20 30 40 50 m
M 1 : 1 000

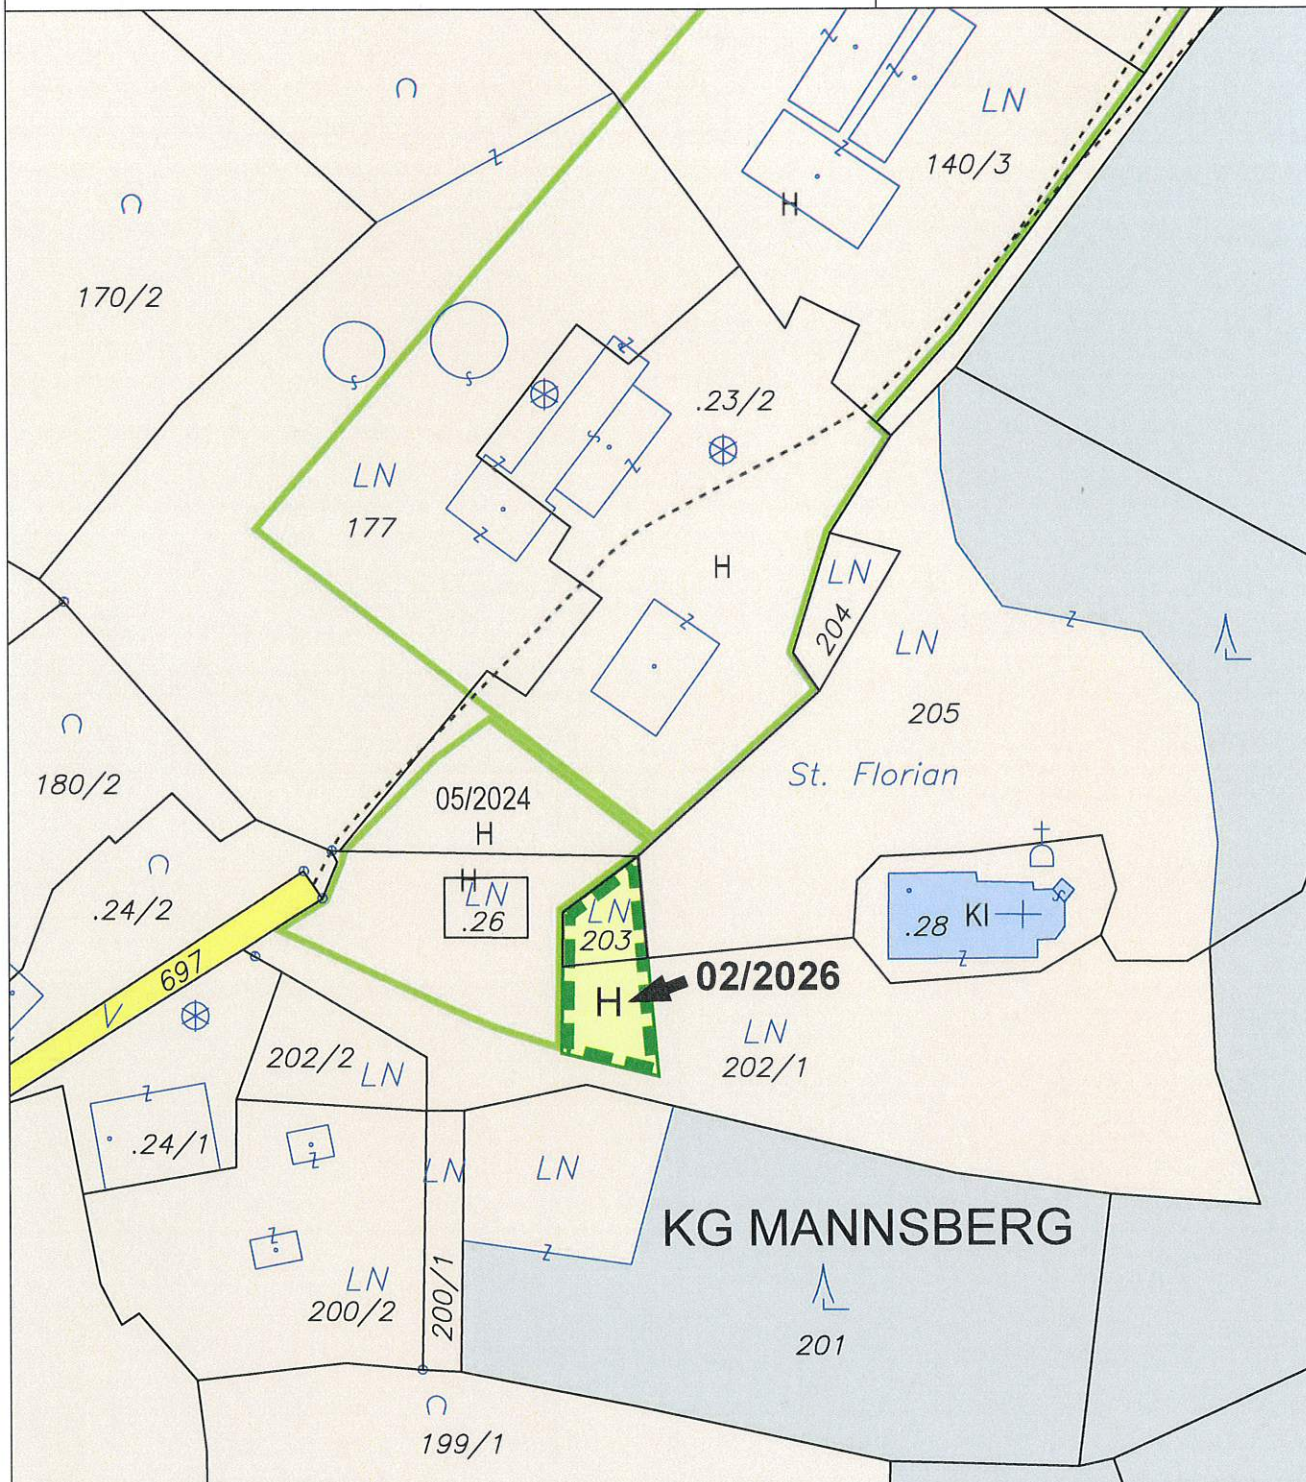

ÄNDERUNG FLÄCHENWIDMUNGSPLAN 02/2026



Von Grünland - Für die Land- und Forstwirtschaft bestimmte Fläche; Ödland
in Grünland - Hofstelle eines land- und forstwirtschaftlichen Betriebes
KG Mannsberg 74011; Flächenausmaß lt. DKM

Kundmachung: Gst 202/1 zT. (178 m²), 203 (122 m²) im Gesamtausmaß von 300 m²
Beschluss:



KAVALIREK Consulting ZT e.U.
Raumordnung und Umweltplanung
Ingenieurkonsultant Geographie - Einzelunternehmer (FN 387709) - Mag. Christian Kavalirek

Bearbeitung: Mag. C. Kavalirek, Mag. A. Kubec
Katastergrundlage: DKM 10/2025
Datum: 11.03.2026

Kundmachung: bis:
Gemeinderatsbeschluss:

Genehmigungsbescheid Kärntner Landesregierung
Datum:
Zahl:

