


GEMEINDE KAPPEL AM KRAPPFELD

Lageplan ad 07a-b/D4/2023

0 25 50 75 100 m

M 1 : 2 000

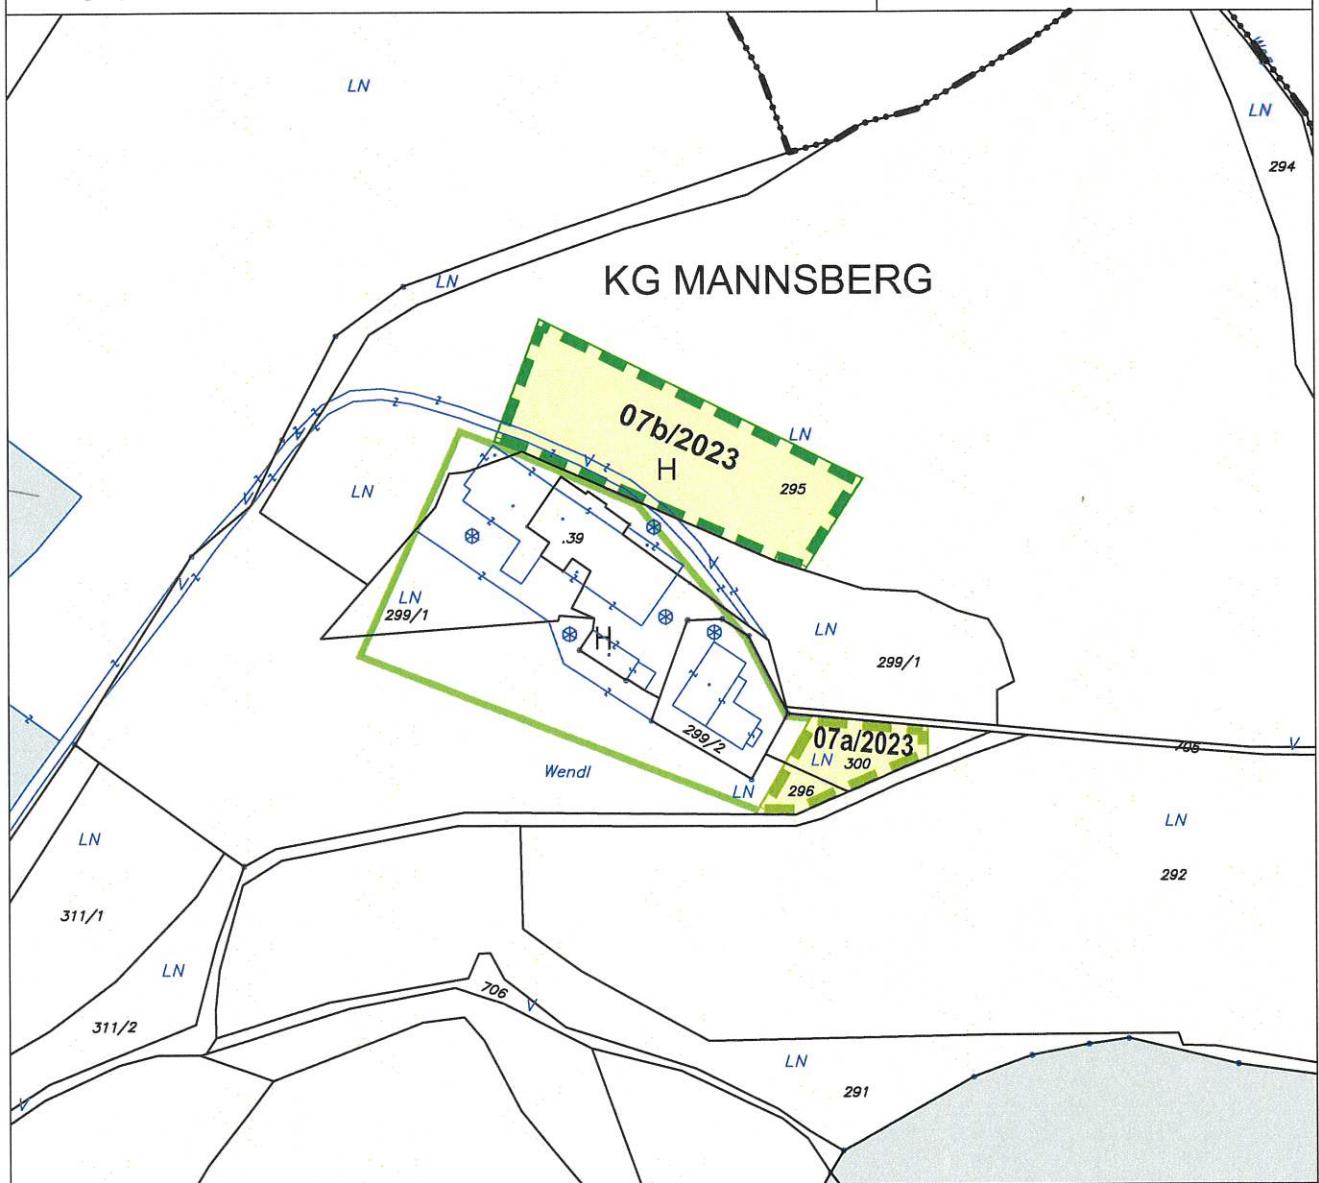

ÄNDERUNG FLÄCHENWIDMUNGSPLAN 07a/2023



Von Grünland - Hofstelle eines land- und forstwirtschaftlichen Betriebes
in Grünland - Für die Land- und Forstwirtschaft bestimmte Fläche; Ödland
KG Mannsberg 74011; Flächenausmaß lt. DKM

Kundmachung: Gst 296 zT. (192 m²), 300 zT. (560 m²) im Gesamtausmaß von 752 m²
Beschluss:

ÄNDERUNG FLÄCHENWIDMUNGSPLAN 07b/2023



Von Grünland - Für die Land- und Forstwirtschaft bestimmte Fläche; Ödland
in Grünland - Hofstelle eines land- und forstwirtschaftlichen Betriebes
KG Mannsberg 74011; Flächenausmaß lt. DKM

Kundmachung: Gst 295 zT. (3.162 m²)
Beschluss:

Kundmachung: 12.06.2024 bis: 10.07.2024
Gemeinderatsbeschluss: 24.07.2024

Genehmigungsbescheid Kärntner Landesregierung

Datum: 20.11.2025

Zahl: 15-RO-53-71799/2025-11



KAVALIREK Consulting ZT e.U.
Raumordnung und Umweltplanung
Ingenieurkonsulenten Geographie - Einzelunternehmer (FN 387705f) - Mag. Christian Kavalirek


Bearbeitung: Mag. C. Kavalirek, Mag. A. Kubec
Katastergrundlage: DKM 10/2022
Datum: 06.05.2024

GEMEINDE KAPPEL AM KRAPPFELD

Lageplan ad 02/C1/2024

0 25 50 75 100 m

M 1 : 2 000

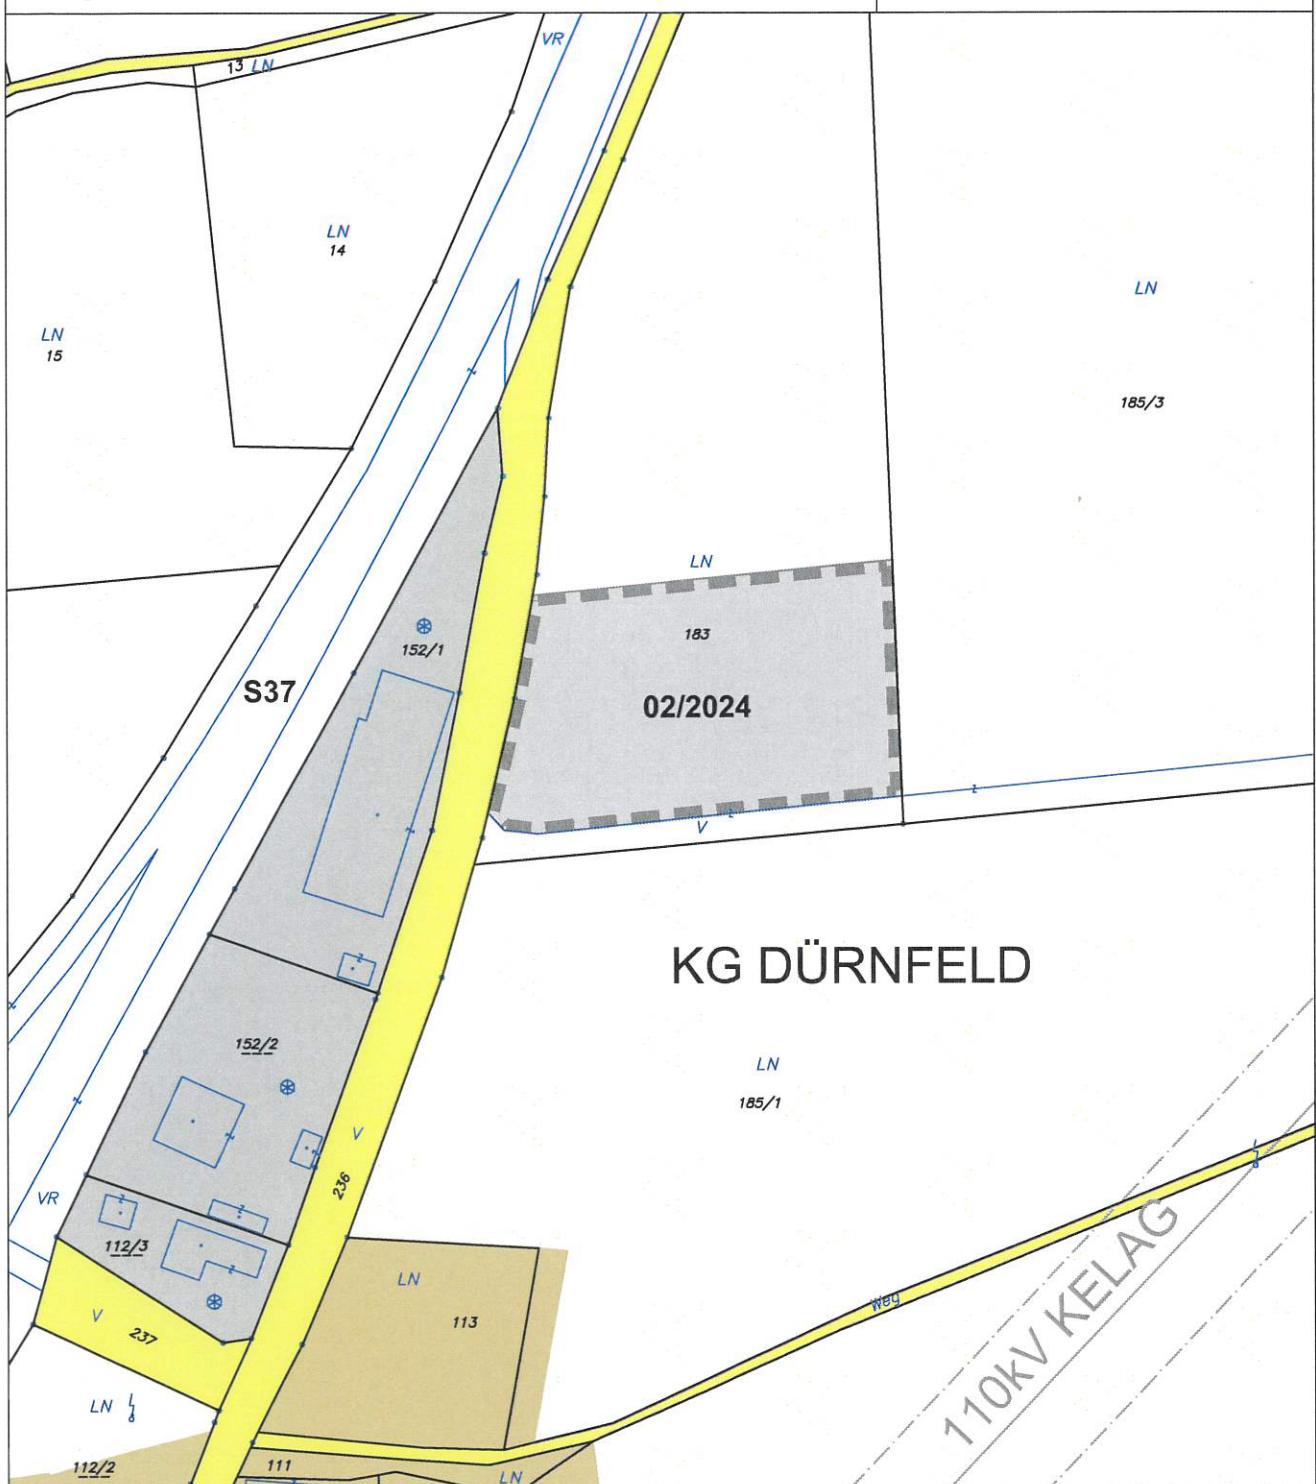

ÄNDERUNG FLÄCHENWIDMUNGSPLAN 02/2024



Von Grünland - Für die Land- und Forstwirtschaft bestimmte Fläche; Ödland
in Bauland - Gewerbegebiet

KG Dürnfeld 74005; Flächenausmaß lt. DKM

Kundmachung: Gst 183 zT. (7.000 m²)

Beschluss: Gst 183 zT. (7.000 m²)



KAVALIREK Consulting ZT e.U.
Raumordnung und Umweltplanung

Ingenieurkonsulent Geographie - Einzelunternehmer (FN J87705) - Mag. Christian Kavalirek

Bearbeitung: Mag. C. Kavalirek, Mag. A. Kubec

Katastergrundlage: DKM 10/2023

Datum: 06.05.2024

Kundmachung: 12.06.2024 bis: 10.07.2024

Gemeinderatsbeschluss: 24.07.2024; 11.12.2024;

Genehmigungsbescheid Kärntner Landesregierung

Datum: 20.11.2025

Zahl: 15-RO-53-71799/2025-11

