


**GEMEINDE KAPPEL AM KRAPPFELD**  
Lageplan ad 01/D2d/2020

0 5 10 15 20 m  
M 1 : 500

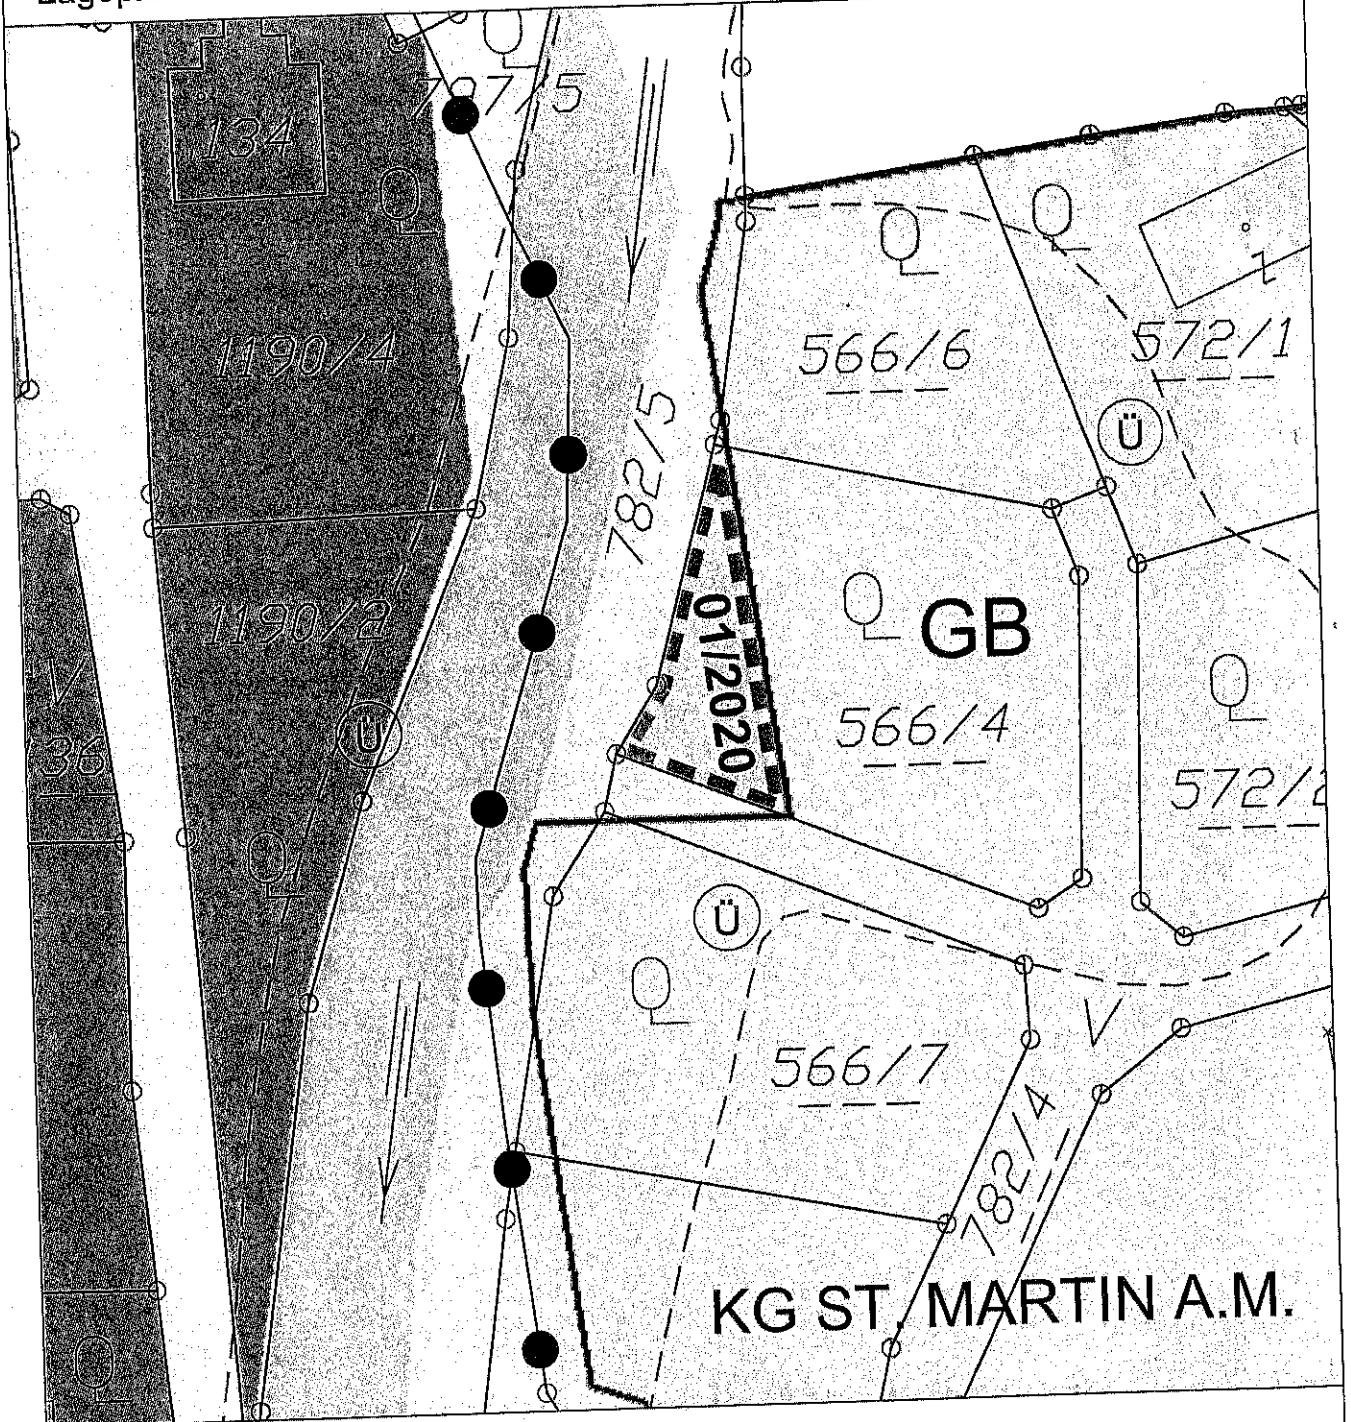

**UMWIDMUNG 01/2020**



Von Grünland Land- und Forstwirtschaft  
in Bauland Dorfgebiet

KG St. Martin am Mannsberg 74012; Flächenausmaß lt. DKM

Kundmachung: Gst 566/4 zT. (133 m<sup>2</sup>)  
Beschluss:

Kundmachung:  
Gemeinderatsbeschluss:

bis:

Genehmigungsvermerk:



**KAVALIREK Consulting ZT e.U.**  
Raumordnung und Umweltplanung  
Ingenieurkonsultant Geographie - Einzelstudienleiter (FN 387708) - Mag. Christian Kavalirek

Bearbeitung: Mag. C. Kavalirek, Mag. A. Kubec  
Katastergrundlage: DKM 10/2019  
Datum: 13.08.2020

