
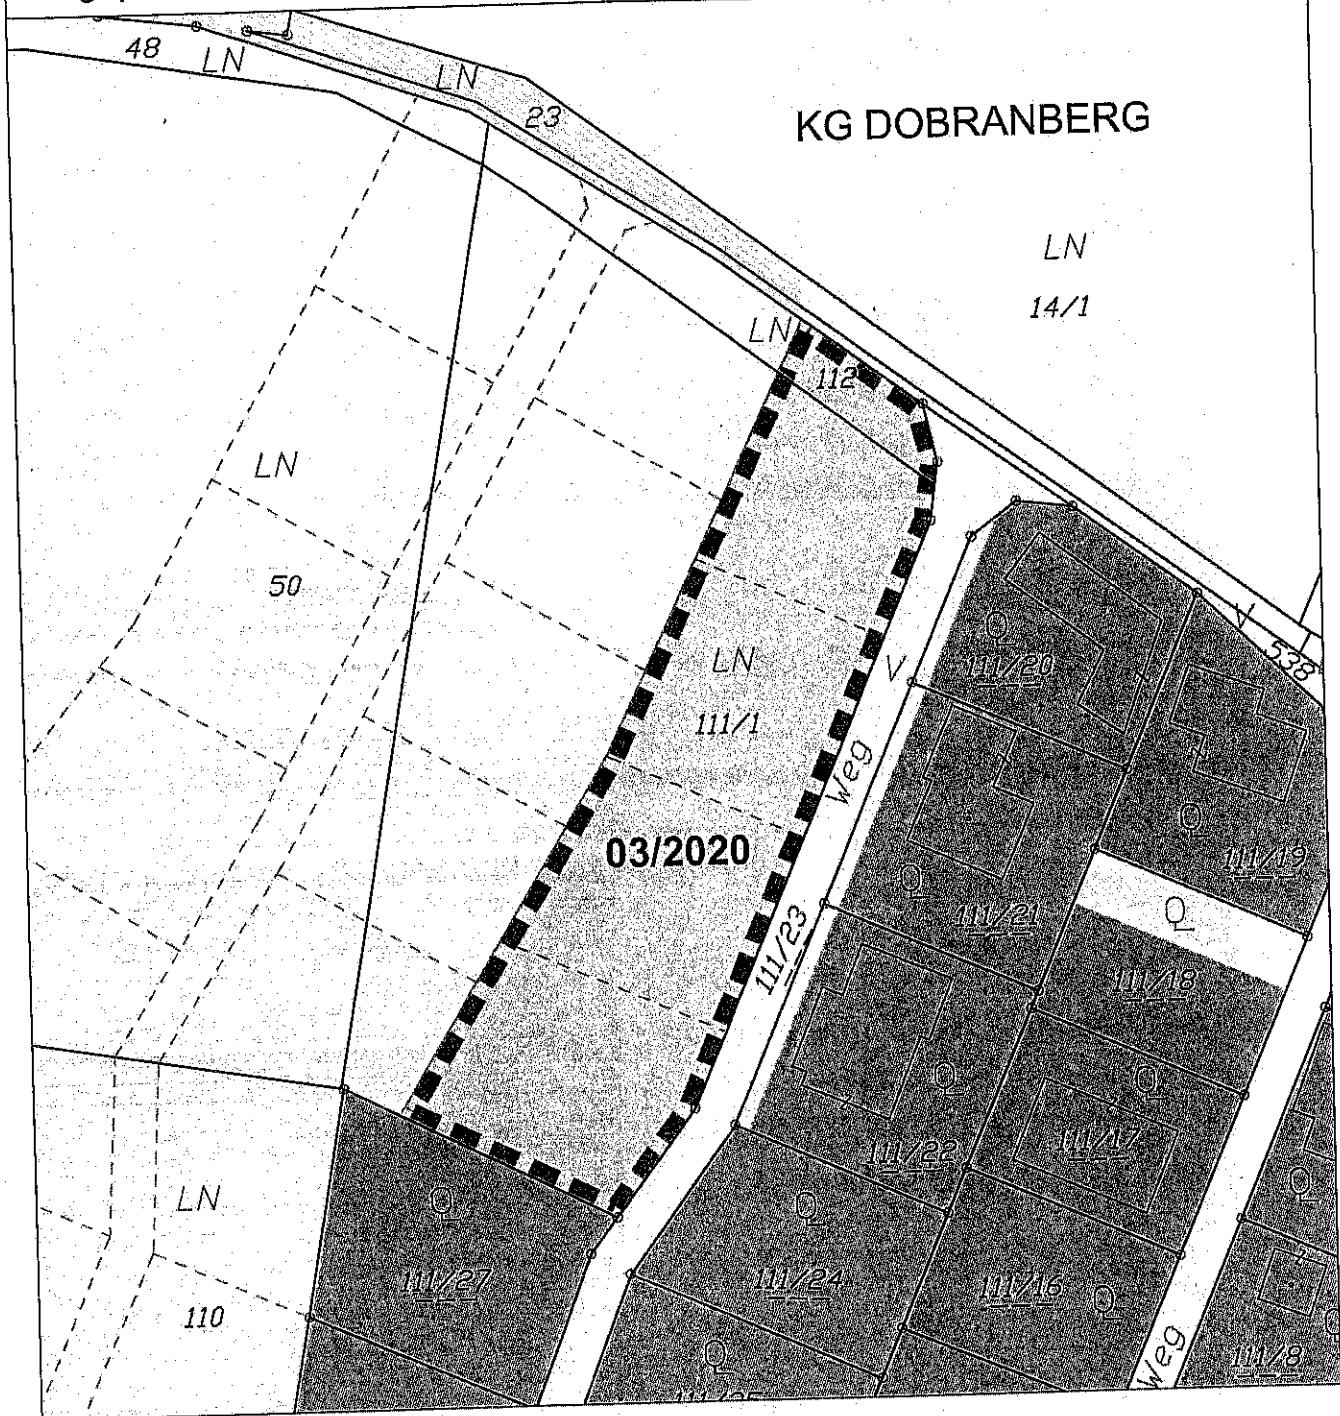


GEMEINDE KAPPEL AM KRAPPFELD
Lageplan ad 03/C3a/2020

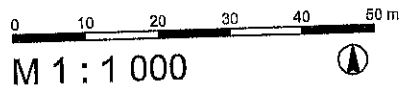

UMWIDMUNG 03/2020 **SONSTIGES**
--- Parzellierungsvorschlag
Von Grünland Land- und Forstwirtschaft in Bauland Wohngebiet
 KG Dobranberg 74004; Flächenausmaß lt. DKM
 Kundmachung: Gst 111/1 zT. (3.428 m²), 112 zT. (194 m²) im Gesamtausmaß von 3.622 m²
 Beschluss:

Kundmachung: **bis:**
Gemeinderatsbeschluss:

Genehmigungsvermerk:

KAVALIREK Consulting ZT e.U.
 Raumordnung und Umweltplanung
Ingenieurkonsultant Geographie - Einzelunternehmer (FN 3877051) - Mag. Christian Kavalirek
 Bearbeitung: Mag. C. Kavalirek, Mag. A. Kubec
 Katastergrundlage: DKM 10/2019
 Datum: 13.08.2020

