



# Marktgemeinde Klein St. Paul

Manuela Engl-Obersteiner – Bauamt, Standesamt

E-Mail: [manuela.engl-obersteiner@ktn.gde.at](mailto:manuela.engl-obersteiner@ktn.gde.at) - Internet: [www.klein-st-paul.gv.at](http://www.klein-st-paul.gv.at)

Telefon: 04264 2401 15 - Adresse: Marktstraße 17 - 9373 Klein St. Paul

## VERORDNUNG

des Gemeinderates der Marktgemeinde Klein St. Paul, vom 23.10.2024, Zahl: 031-2/1/2024, genehmigt mit Bescheid der Kärntner Landesregierung vom 30.11.2024, Zahl: RO-58-77914/2024-5, mit der der Flächenwidmungsplan geändert wird.

Gemäß den Bestimmungen der §§ 18 und 39 des Kärntner Raumordnungsgesetzes 2021, LGBl. Nr. 59/2021, zuletzt in der Fassung LGBl. 55/2024 wird verordnet:

### I.

Der Flächenwidmungsplan der Marktgemeinde Klein St. Paul (genehmigt mit Bescheid vom 21.12.2006, Zahl: 3Ro-58-1/6-2006), wird wie folgt geändert:

#### **1/C1b/2024:**

Teile der Parzelle Nr. 271/1, KG 74133 Wieting, im Ausmaß von insgesamt 472 m<sup>2</sup> werden von derzeit „Grünland - Für die Land- und Forstwirtschaft bestimmte Fläche, Ödland“ in „Bauland – Wohngebiet“ gemäß § 18 Abs. 1 K-ROG 2021 gewidmet.

### II.

#### **Inkrafttreten**

Diese Verordnung tritt mit Ablauf des Tages der Kundmachung im elektronischen Amtsblatt in Kraft.

Klein St. Paul, 12.12.2024



Für den Gemeinderat  
die Bürgermeisterin:

Gabriele Dörflinger

Anlage:

- Lageplan (Bestandteil der Verordnung)

Verwaltungs Abgabe  
entrichtet: € 3,90  
Verz. Nr. Bg. 363/2024

KAGIS Maps  
kann mehr...

### Lageplan


Nicklaus Susanne, KG 74133 Wieting

LAND KÄRNTEN  
KAGIS

Erstellt am: 03.06.2024 von:

1/C1b/2024

Maßstab: 1:1000

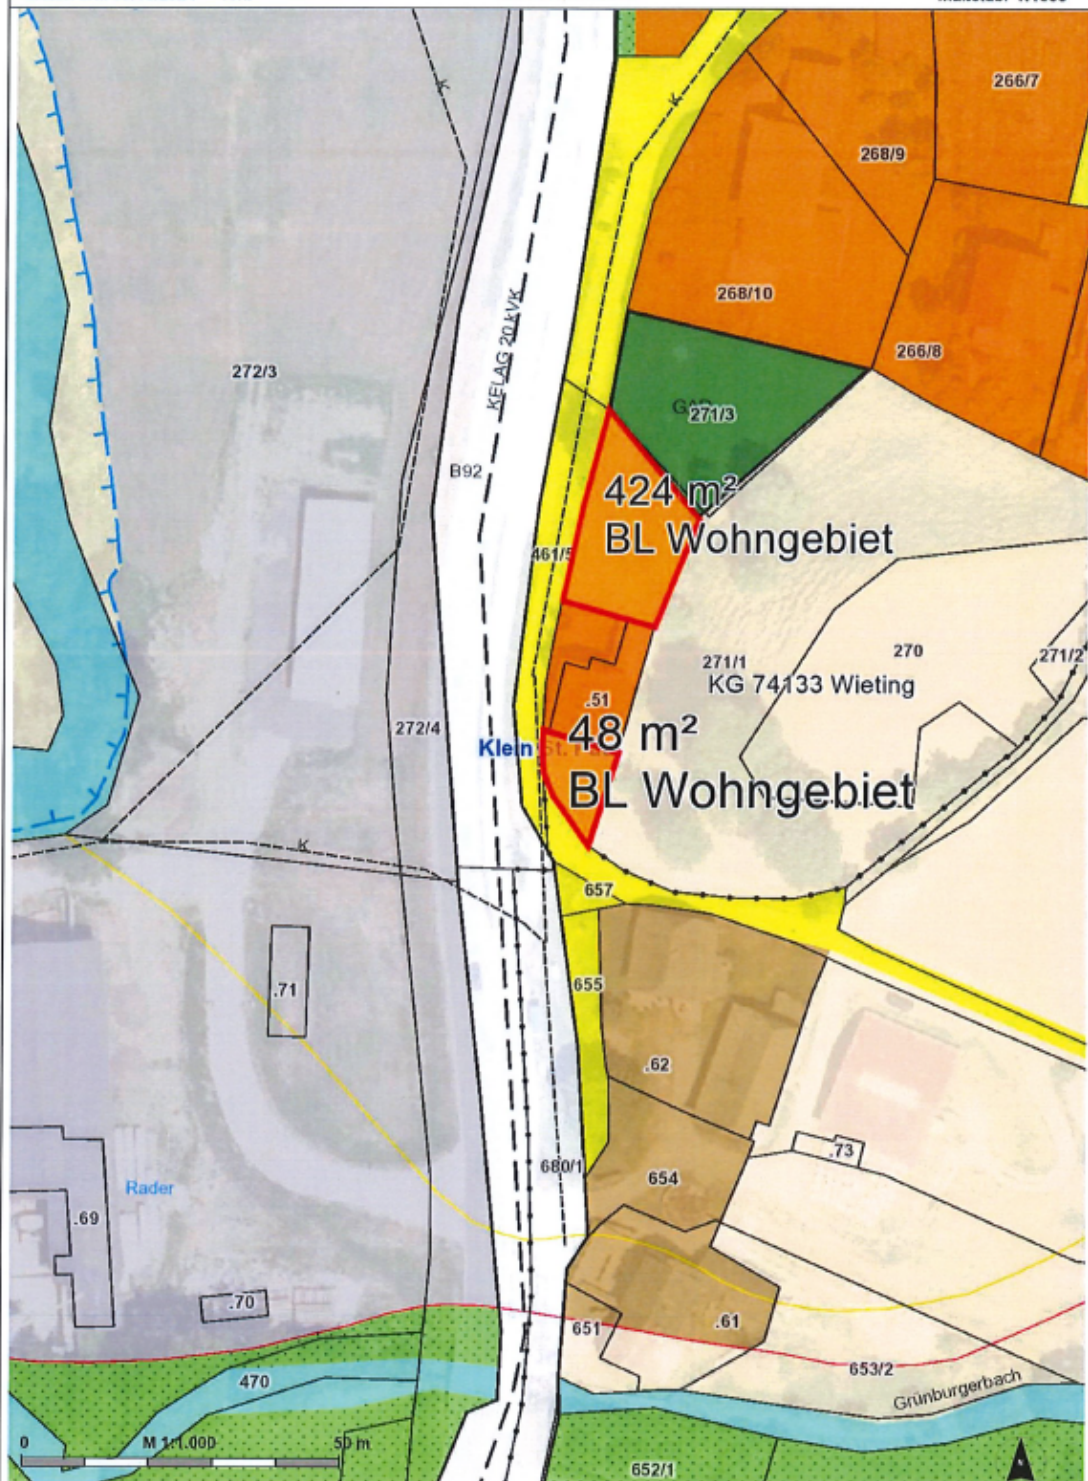

© Land Kärnten - KAGIS, BEV  
Keine Haftung für Verfügbarkeit, Vollständigkeit und Richtigkeit der Darstellung

Amt der Kärntner Landesregierung  
web: <https://kagis.ktn.gv.at/>  
email: [kagis@ktn.gv.at](mailto:kagis@ktn.gv.at)

