



# GEMEINDE MICHELDORF

Hauptstraße 28, 9322 Micheldorf  
04268 3939 | [micheldorf@ktn.gde.at](mailto:micheldorf@ktn.gde.at) | [www.micheldorf-gv.at](http://www.micheldorf-gv.at)

## ÄNDERUNG DES FLÄCHENWIDMUNGSPLANES

Verordnung des Gemeinderates der Gemeinde Micheldorf vom 28.12.2021, GZ.: 031/2-2021, genehmigt mit Bescheid der Kärntner Landesregierung vom 14.09.2022, Zl. 03-Ro-76-1/2-2022, mit der der Flächenwidmungsplan geändert wird.

Gemäß § 13 in Verbindung mit § 34 des Kärntner Raumordnungsgesetzes 2021 – K-ROG 2021 wird verordnet:

### § 1

(1) Der Flächenwidmungsplan der Gemeinde Micheldorf wird wie folgt geändert:

1a/2021 UMWIDMUNG VON GRÜNLAND FÜR DIE LAND- UND FORSTWIRTSCHAFT BESTIMMTE FLÄCHEN IN GRÜNLAND TIERASYL, TIERHEIM, GP .10/1 tw. (424 m<sup>2</sup>), GP .10/2 (22 m<sup>2</sup>), GP 177 tw. (3528 m<sup>2</sup>), GP 179 tw. (4603 m<sup>2</sup>), GP 181 (1978 m<sup>2</sup>), GP 182/1 (79 m<sup>2</sup>), GP 182/2 tw. (949 m<sup>2</sup>), GP 183 tw. (2515 m<sup>2</sup>), GP 184/2 tw. (4485 m<sup>2</sup>), GP 190/2 tw. (2875 m<sup>2</sup>), GP 191 tw. (1837 m<sup>2</sup>), GP 193/1 tw. (4055 m<sup>2</sup>), GP 193/2 (97 m<sup>2</sup>), GP 195 tw. (1030 m<sup>2</sup>), ALLE KG MICHELDORF, INSGESAMT 28.477 m<sup>2</sup>

1b/2021 UMWIDMUNG VON GRÜNLAND HOFSTELLE EINES LAND- UND FORSTWIRTSCHAFTLICHEN BETRIEBES IN GRÜNLAND TIERASYL, TIERHEIM, GP .10/1 tw. (162 m<sup>2</sup>), GP .11 (421 m<sup>2</sup>), GP 182/2 tw. (544 m<sup>2</sup>), ALLE KG MICHELDORF, INSGESAMT 1.127 m<sup>2</sup>

(2) Die planliche Darstellung in der Anlage bildet einen integrierenden Bestandteil dieser Verordnung.


### § 2

Diese Verordnung tritt mit Ablauf des Tages der Kundmachung im elektronischen Amtsblatt in Kraft.

Der Bürgermeister

Helmut Schweiger

	Unterzeichner	Gemeinde Micheldorf
	Datum/Zeit-UTC	2023-04-11T09:40:19+02:00
	Aussteller-Zertifikat	a-sign-corporate-07
	Serien-Nr.	1804864061
Hinweis	Dieses Dokument wurde amtsigniert. Auch ein Ausdruck dieses Dokuments hat gemäß § 20 E-Government-Gesetz die Beweiskraft einer öffentlichen Urkunde.	
Prüfinformation	Informationen zur Prüfung der elektronischen Signatur finden Sie unter: <a href="https://www.signaturpruefung.gv.at">https://www.signaturpruefung.gv.at</a>	

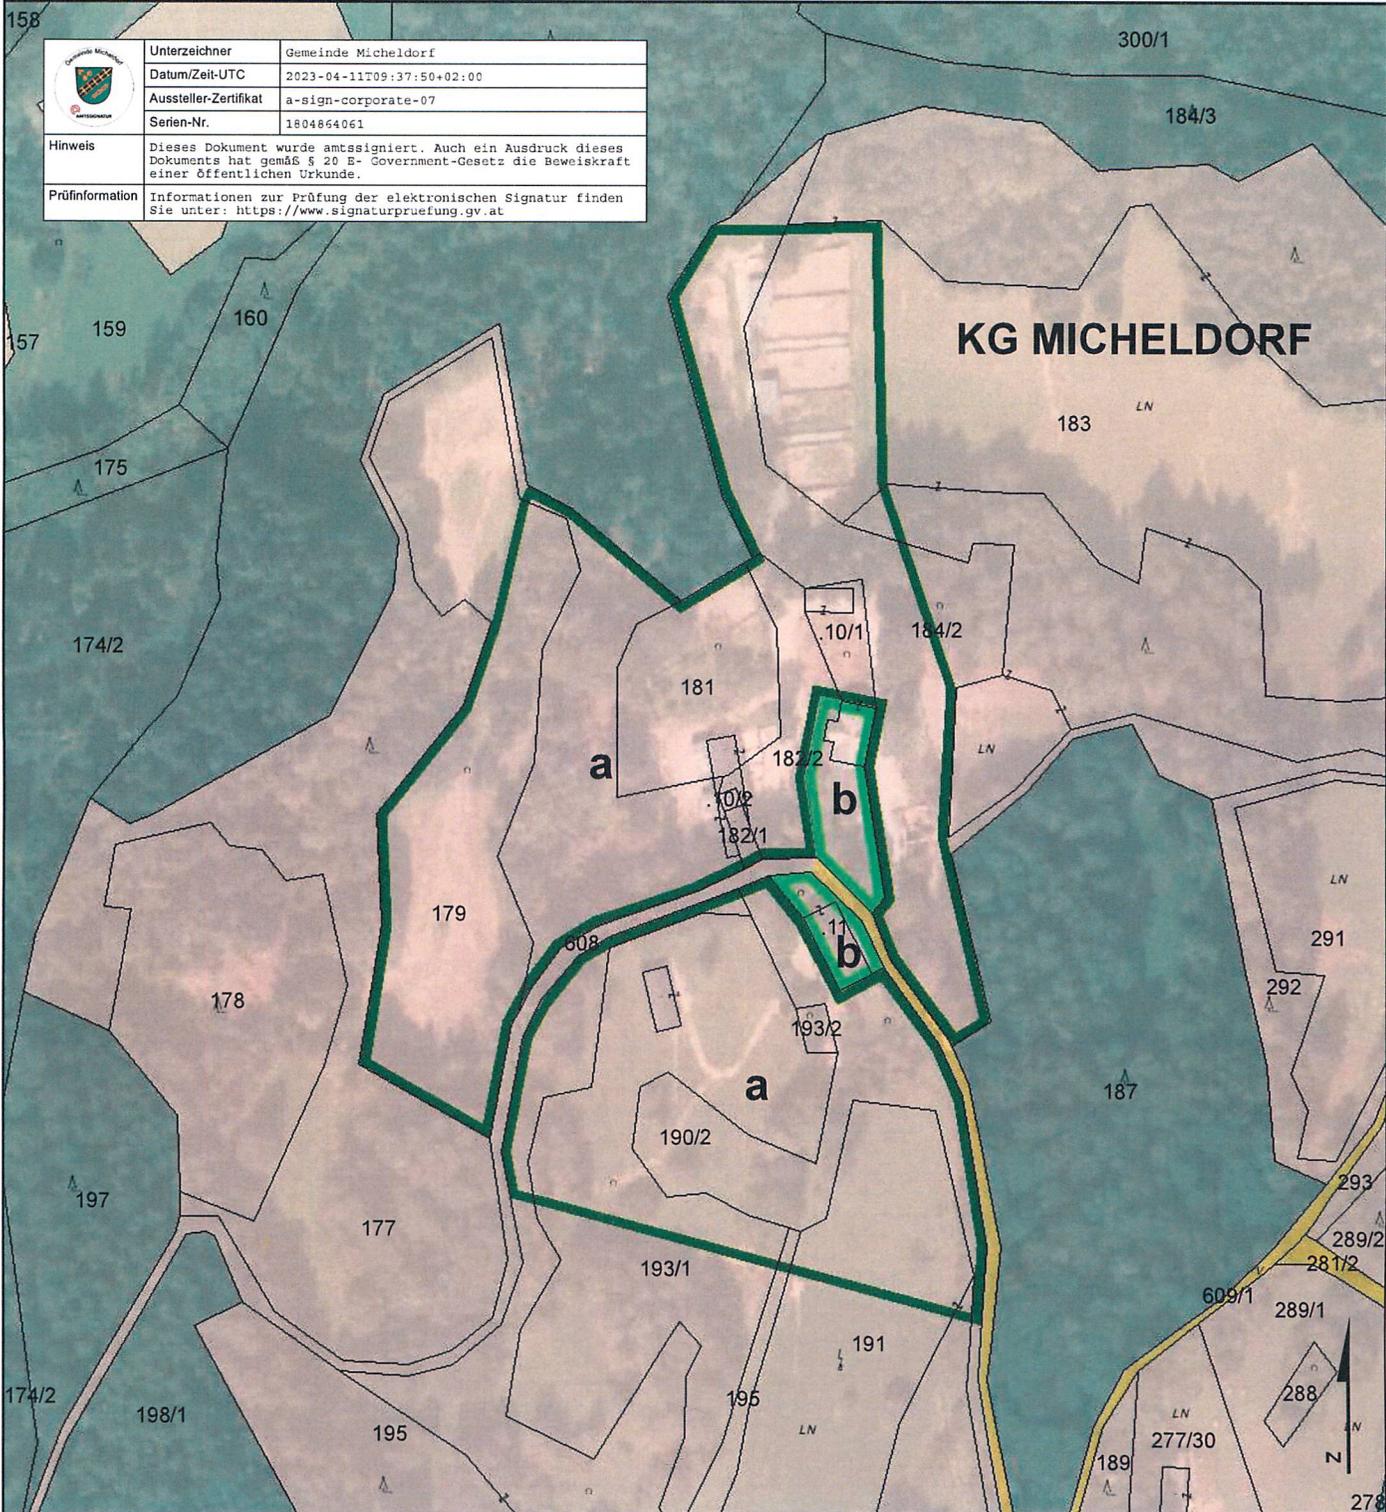

	Unterzeichner	Gemeinde Micheldorf
	Datum/Zeit-UTC	2023-04-11T09:37:50+02:00
	Aussteller-Zertifikat	a-sign-corporate-07
	Serien-Nr.	1804864061
Hinweis	Dieses Dokument wurde amtssigniert. Auch ein Ausdruck dieses Dokuments hat gemäß § 20 E-Government-Gesetz die Beweiskraft einer öffentlichen Urkunde.	
Prüfinformation	Informationen zur Prüfung der elektronischen Signatur finden Sie unter: <a href="https://www.signaturpruefung.gv.at">https://www.signaturpruefung.gv.at</a>	

### UMWIDMUNGSLAGEPLAN 01/2021 - BESCHLUSS

**a** UMWIDMUNG VON GRÜNLAND FÜR DIE LAND- UND FORSTWIRTSCHAFT BESTIMMTE FLÄCHEN IN GRÜNLAND TIERASYL, TIERHEIM, GP .10/1 tw. (424 M<sup>2</sup>), GP .10/2 (22 M<sup>2</sup>), GP 177 tw. (3528 M<sup>2</sup>), GP 179 tw. (4603 M<sup>2</sup>), GP 181 (1978 M<sup>2</sup>), GP 182/1 (79 M<sup>2</sup>), GP 182/2 tw. (949 M<sup>2</sup>), GP 183 tw. (2515 M<sup>2</sup>), GP 184/2 tw. (4485 M<sup>2</sup>), GP 190/2 tw. (2875 M<sup>2</sup>), GP 191 tw. (1837 M<sup>2</sup>), GP 193/1 tw. (4055 M<sup>2</sup>), GP 193/2 (97 M<sup>2</sup>), GP 195 tw. (1030 M<sup>2</sup>), ALLE KG MICHELDORF, INSGESAMT 28.477 M<sup>2</sup>

**b** UMWIDMUNG VON GRÜNLAND HOFSTELLE EINES LAND- UND FORSTWIRTSCHAFTLICHEN BETRIEBES IN GRÜNLAND TIERASYL, TIERHEIM, GP .10/1 tw. (162 M<sup>2</sup>), GP .11 (421 M<sup>2</sup>), GP 182/2 tw. (544 M<sup>2</sup>), ALLE KG MICHELDORF, INSGESAMT 1.127 M<sup>2</sup>

KUNDMACHUNG

VOM: 17. NOVEMBER 2021 BIS: 15. DEZEMBER 2021

GEMEINDERATSBESCHLUSS

VOM:

**RAUMPLANUNGSBÜRO**  
DI JOHANN KAUFMANN  
RAUMPLANUNG - STADTDESIGN

A - 9020 KLAGENFURT MIESSTALERSTRASSE 18  
TEL 0463/595857 team@kaufmann.direct

GEMEINDE MICHELDORF  
LAGEPLAN ZUR WIDMUNGSÄNDERUNG

BEARBEITUNG: FAL/HEI DATUM: 21.12.2021 PLANNR.: 08501-01/2021

**01/2021**  
M 1:2.000

**ZT**

Ziviltechniker  
bürgen für Qualität.