



Gemeinde  
Möbling




M 1 : 10 000

UMWIDMUNGSNR.: 01/2022

KATASTRAL  
GEMEINDE:

MEISELDING

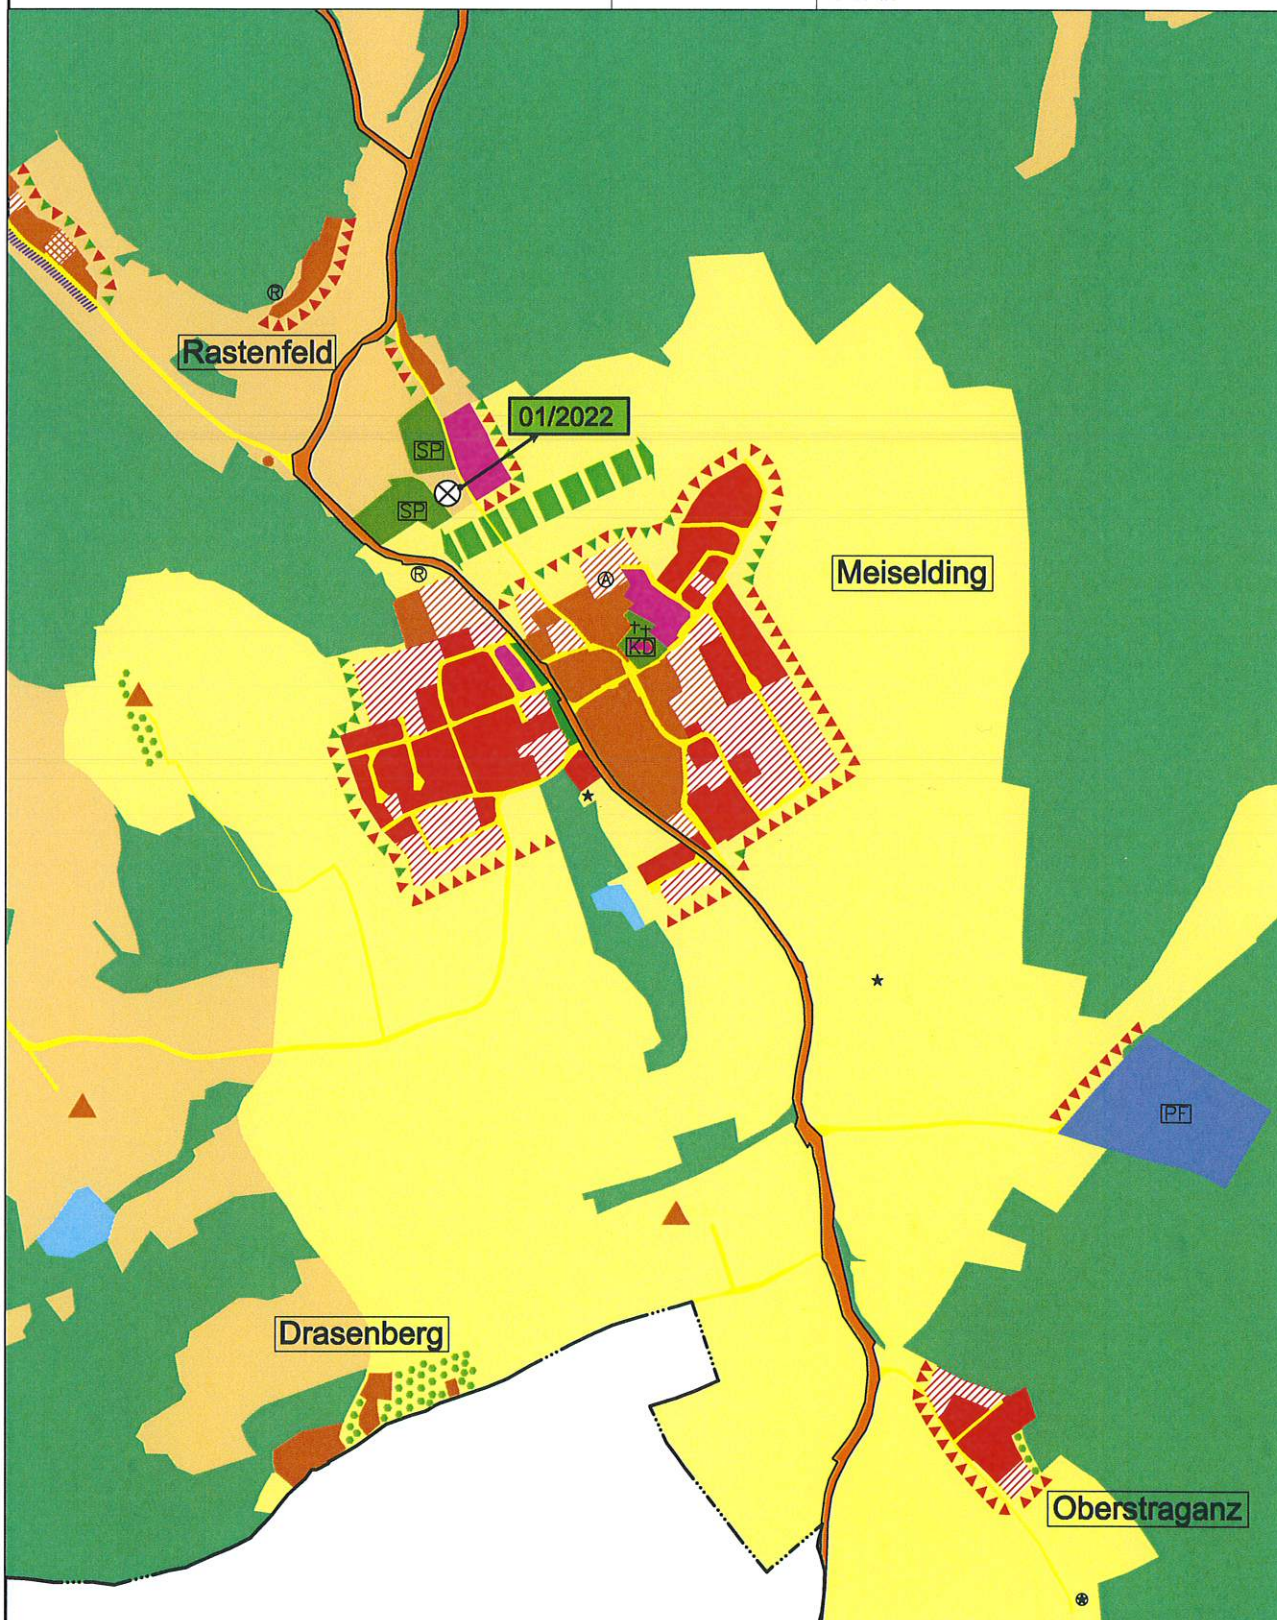

AUSSCHNITT ÖRTLICHES ENTWICKLUNGSKONZEPT



Mag. Dr. Silvester Jernej  
Ingenieurbüro für Raumplanung und Raumordnung



MITGLIED DER FACHVEREINIGUNG  
Griffner Str. 16a, 9100 Völkermarkt  
T: 04232/37 37 5 M: 0650/922-47-37  
office@raumplanung-jernej.at

VÖLKERMARKT, 21.03.2022



**Gemeinde  
Möbling**

**Lageplan**

Umwidmung 01/2022



**Grünland - Kinderspielplatz**

**Umwidmung**

**von:** Grünland - Land- und Forstwirtschaft  
**in:** Grünland - Kinderspielplatz

**Katastralgemeinde:** Meiselding

**Grundstück(e):** **Ausmaß:**

111(T)	1190m <sup>2</sup>
Summe	1190m <sup>2</sup>

Kundmachung von 14.7.2022 bis 11.08.2022


Gemeinderatsbeschluss vom 7.10.2022

Völkermarkt, 21.03.2022



  
**Mag. Dr. Silvester Jernej**  
Ingenieurbüro für Raumplanung und Raumordnung

Griffner Straße 16a  
9100 Völkermarkt  
T +43 (0) 42 32 / 37 37 5  
M +43 (0) 650 / 922 47 37  
office@raumplanung-jernej.at  
www.raumplanung-jernej.at

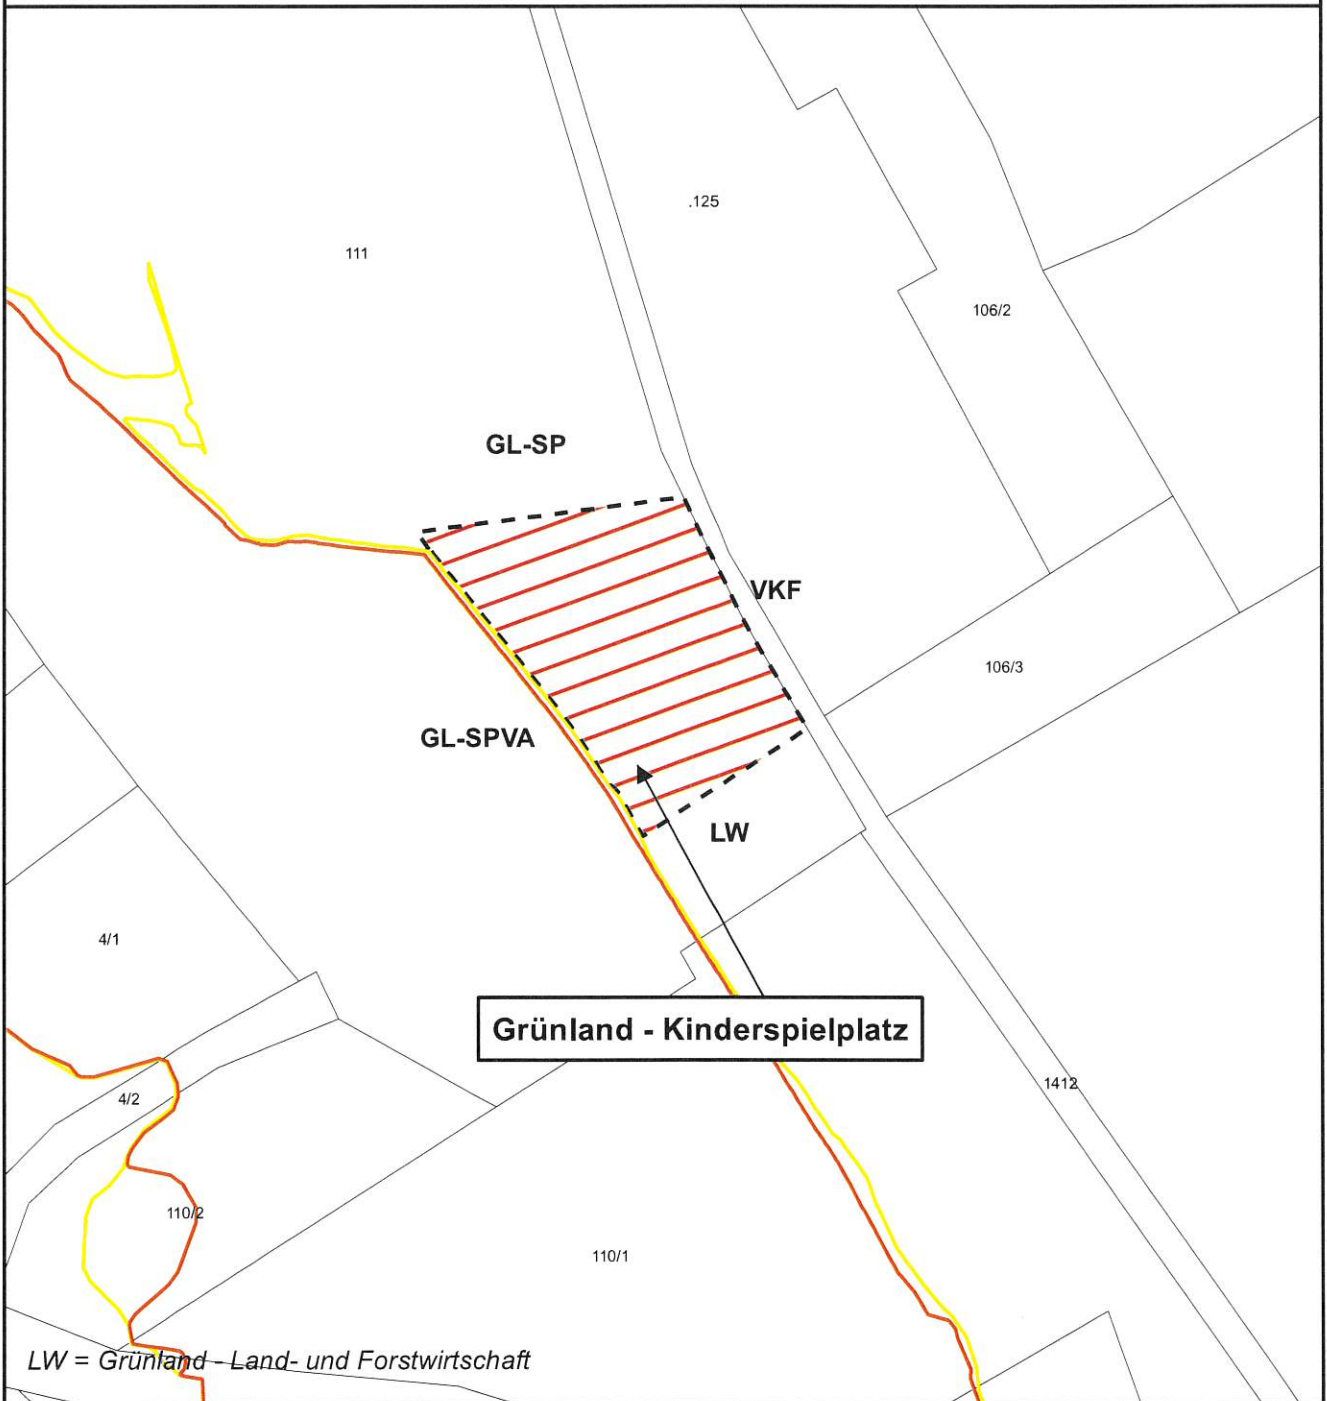

**Grünland - Kinderspielplatz**

**Umwidmung**

**von:** Grünland - Land- und Forstwirtschaft  
**in:** Grünland - Kinderspielplatz

**Katastralgemeinde:** Meiselding

**Grundstück(e):**      **Ausmaß:**

111(T)	1190m <sup>2</sup>
<b>Summe</b>	<b>1190m<sup>2</sup></b>

Kundmachung von 14.7.2022 bis 11.8.2022

Gemeinderatsbeschluss vom 7.10.2022

