




Gemeinde
Möbling

Ausschnitt ÖEK
Umwidmung 02/2023

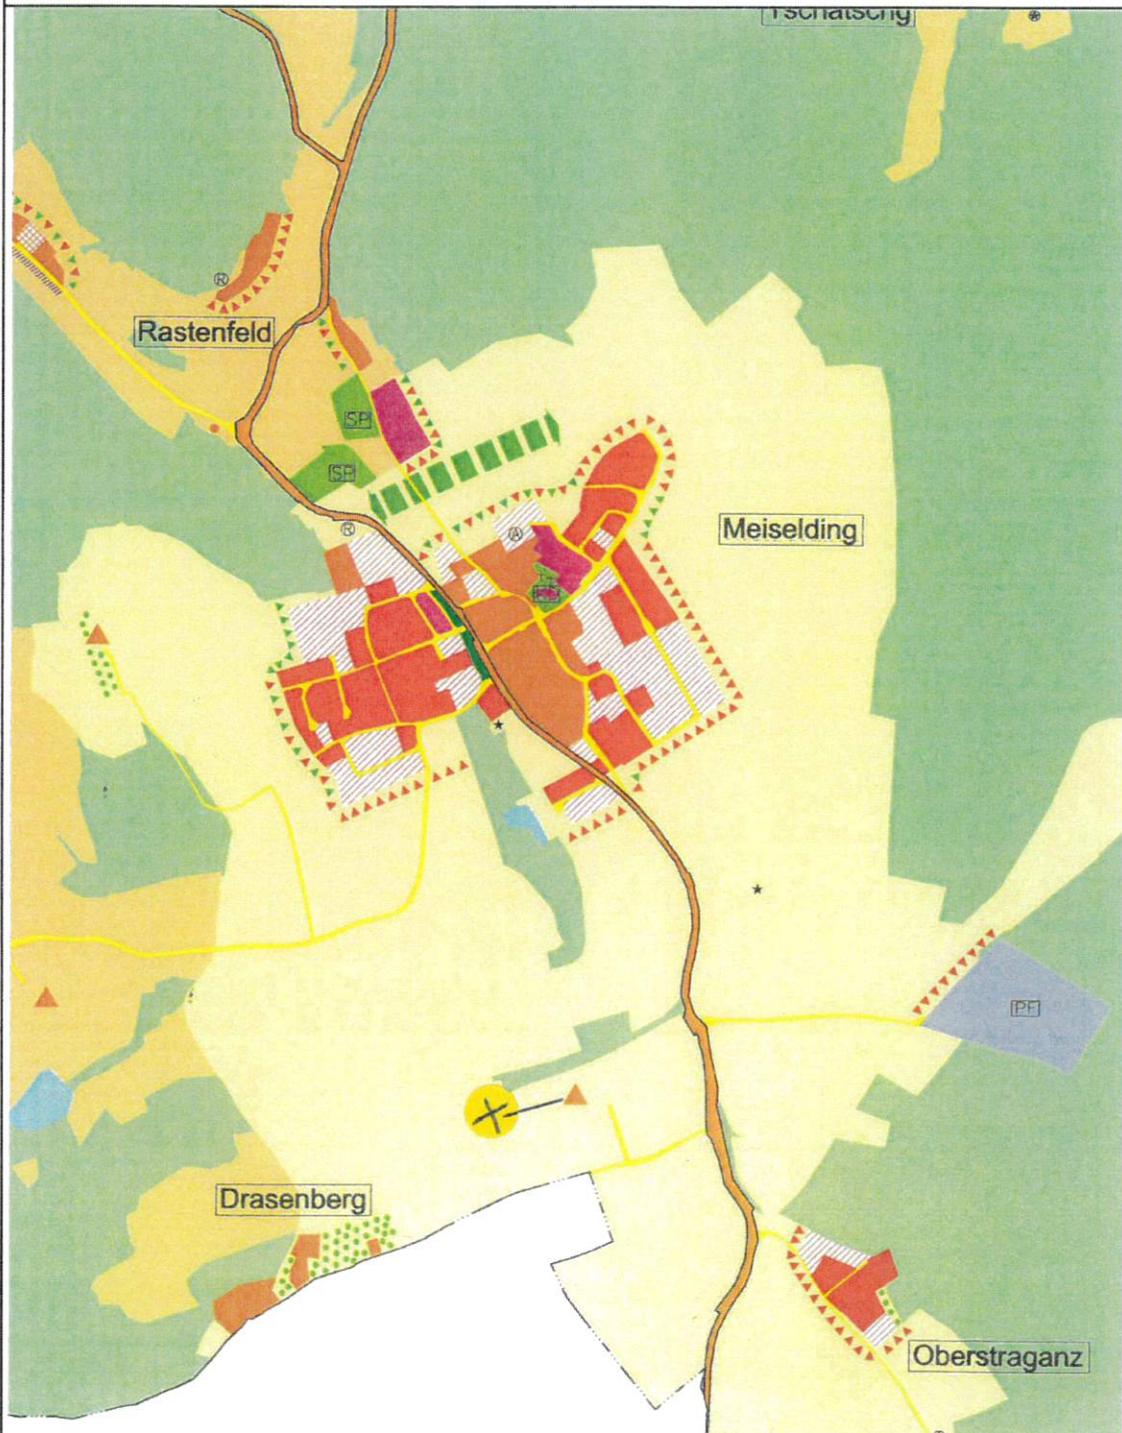

Völkermarkt, 25.04.2023

N
M 1 : 10.000


Mag. Dr. Silvester Jernej
Ingenieurbüro für Raumplanung und Raumordnung

Griffner Straße 16a
9100 Völkermarkt
T +43 (0) 42 32 / 37 37 5
M +43 (0) 650 / 922 47 37
office@raumplanung-jernej.at
www.raumplanung-jernej.at




Gemeinde
Möbling

Lageplan zur Umwidmung

02/2023

Umwidmung	Grundstück(e)	Ausmaß
von: Grünland - Land- und Forstwirtschaft	214/1(T)	310m ²
	214/2(T)	2.445m ²
in: Grünland - Hofstelle eines land- und forstwirtschaftlichen Betriebes	Summe:	<u>2.755m²</u>
Katastralgemeinde: Meiselding	M 1 : 1.500	

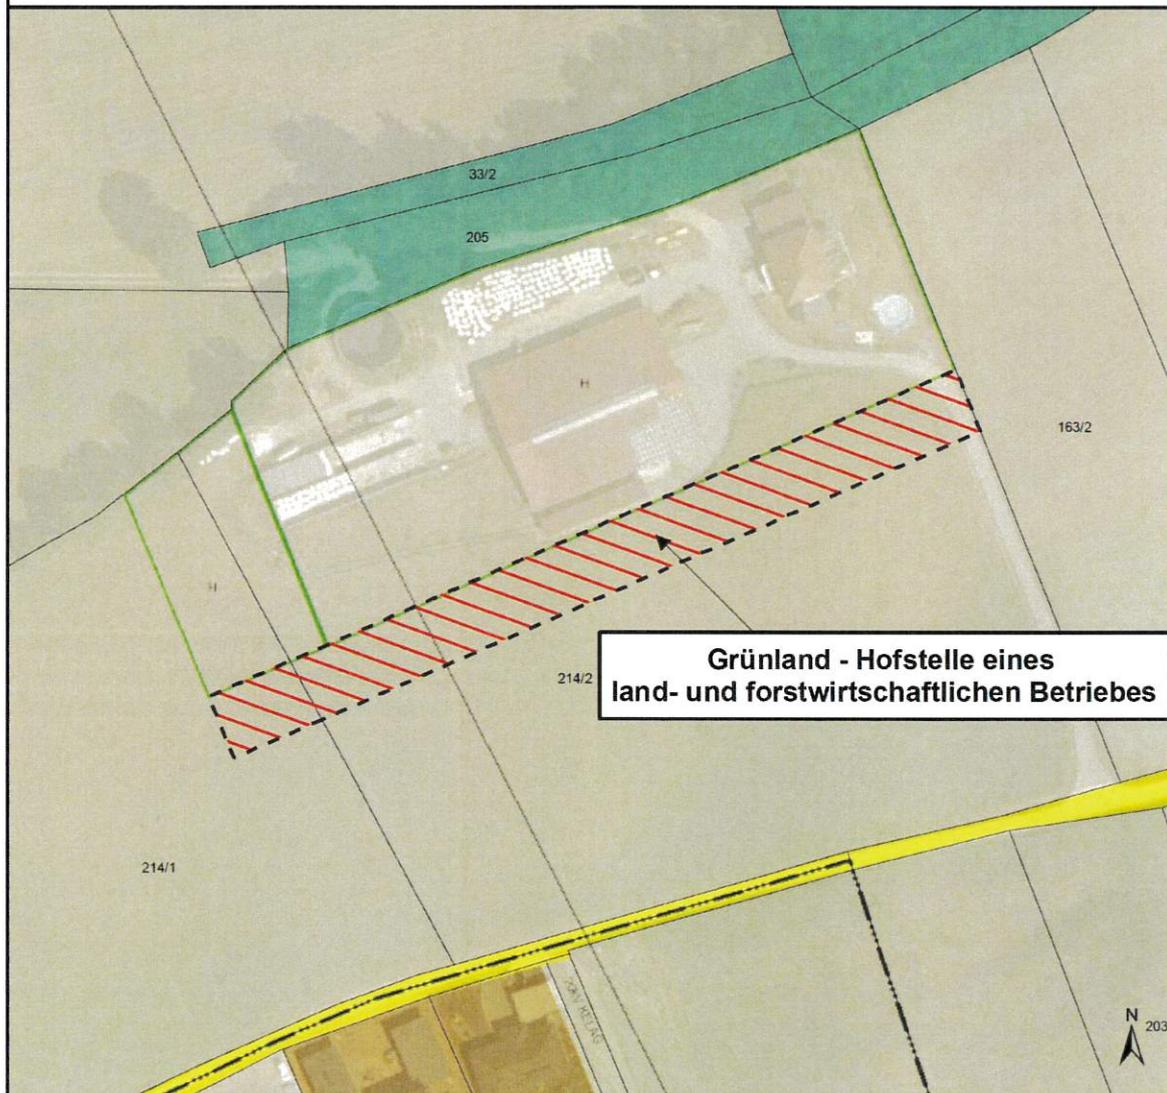

Kundmachung von 18.03.24
bis 15.04.24
Gemeinderatsbeschluss vom 27.06.24
Zahl 004-1-1/2024-3

Genehmigungsvermerk:

Völkermarkt, 02.05.2023


Mag. Dr. Silvester Jernej
Ingenieurbüro für Raumplanung und Raumordnung

Griffner Straße 16a
9100 Völkermarkt
T • +43 (0) 42 32 / 37 37 5
M • +43 (0) 650/922 47 37
office@raumplanung-jernej.at
www.raumplanung-jernej.at

