




Gemeinde
Möbling

Ausschnitt ÖEK
Umwidmung 05/2024

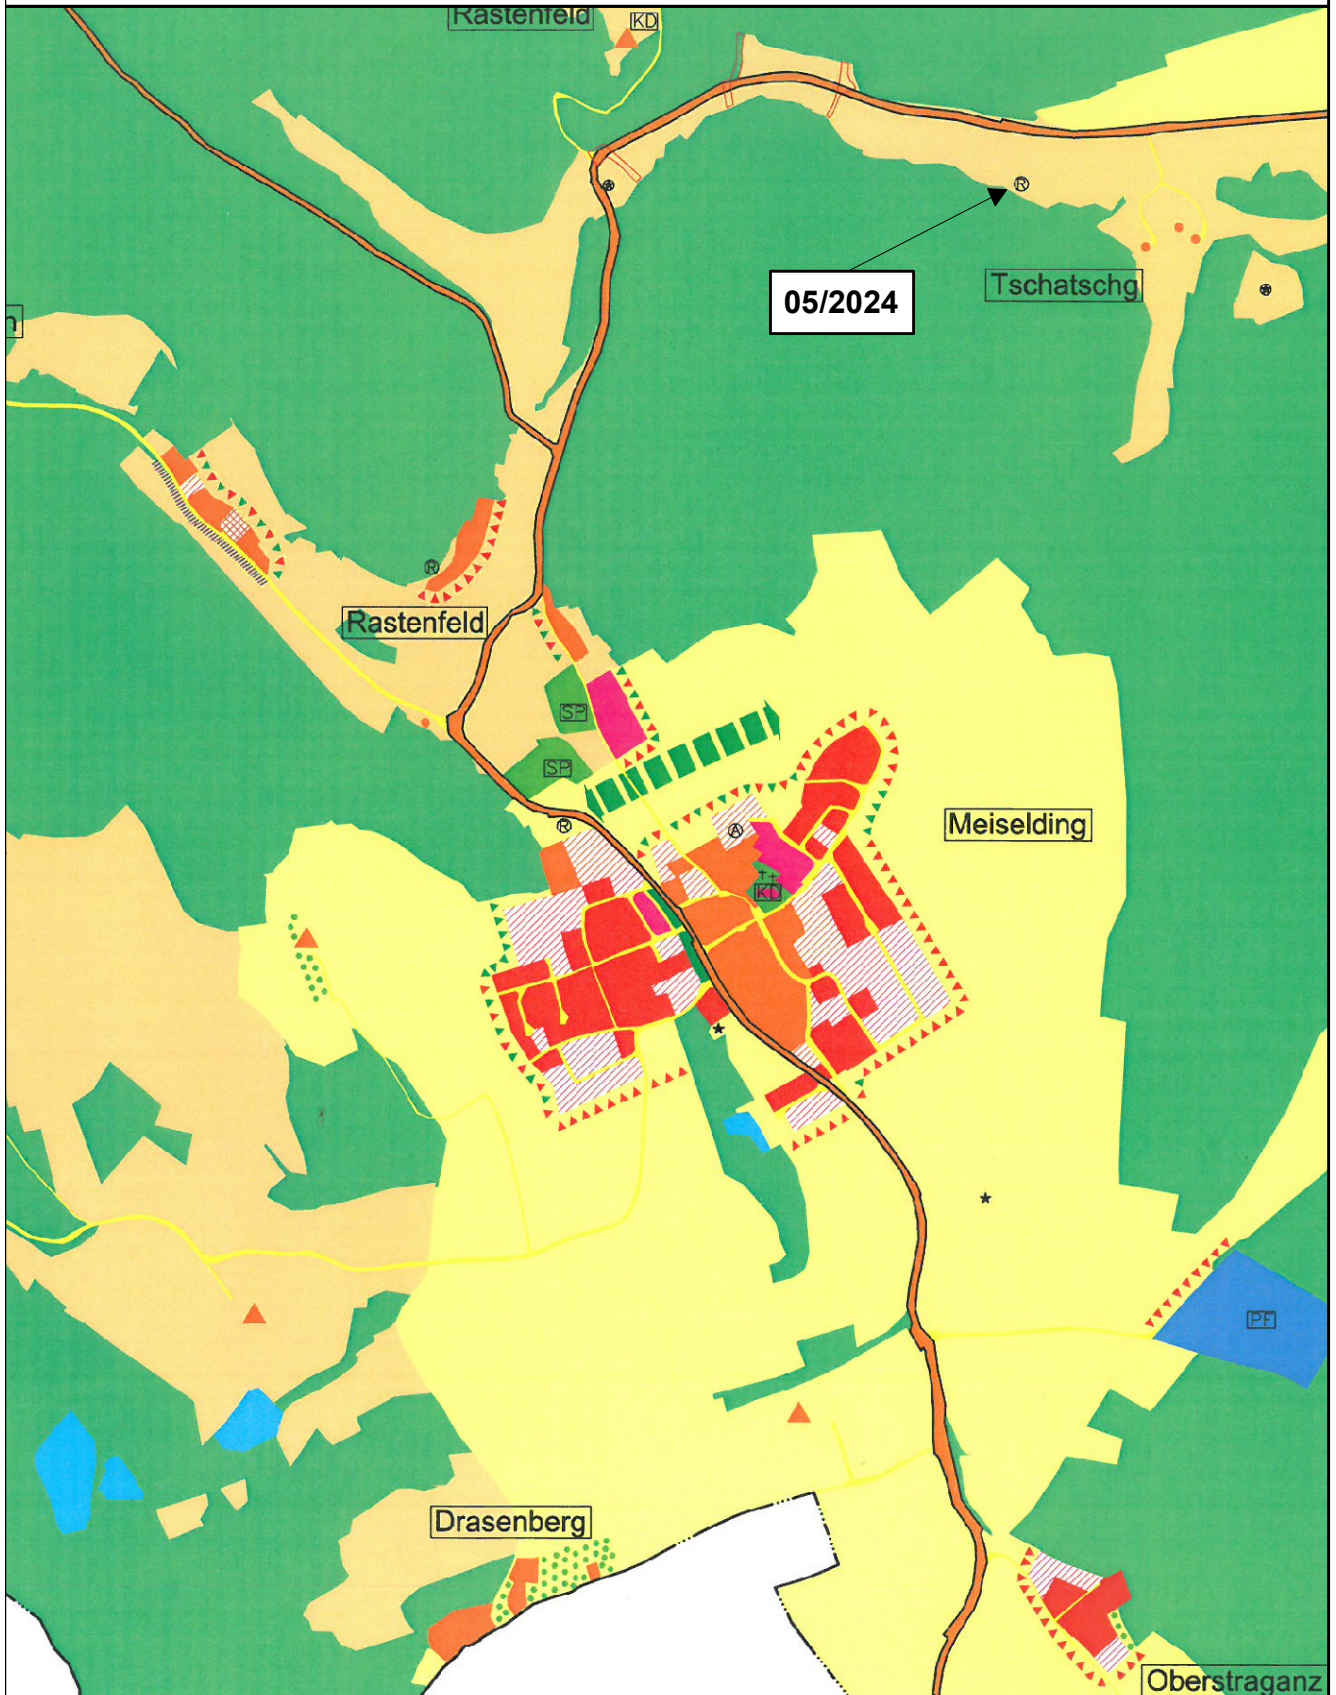

Völkermarkt, 06.08.2024

N
M 1 : 10.000


Mag. Dr. Silvester Jernej
Ingenieurbüro für Raumplanung und Raumordnung

Griffner Straße 16a
9100 Völkermarkt
T +43 (0) 42 32 / 37 37 5
M +43 (0) 650 / 922 47 37
office@raumplanung-jernej.at
www.raumplanung-jernej.at



**Gemeinde
Mölbling**

Lageplan zur Umwidmung

05/2024

Umwidmung

von: Grünland - Pyrotechnische Anlage

in: Grünland - Lagergebäude

Katastralgemeinde: 74014 Rastenfeld

Grundstück(e)

.55
439(T)


Summe:

M 1 : 1.000

Ausmaß

147m²
853m²

1.000m²

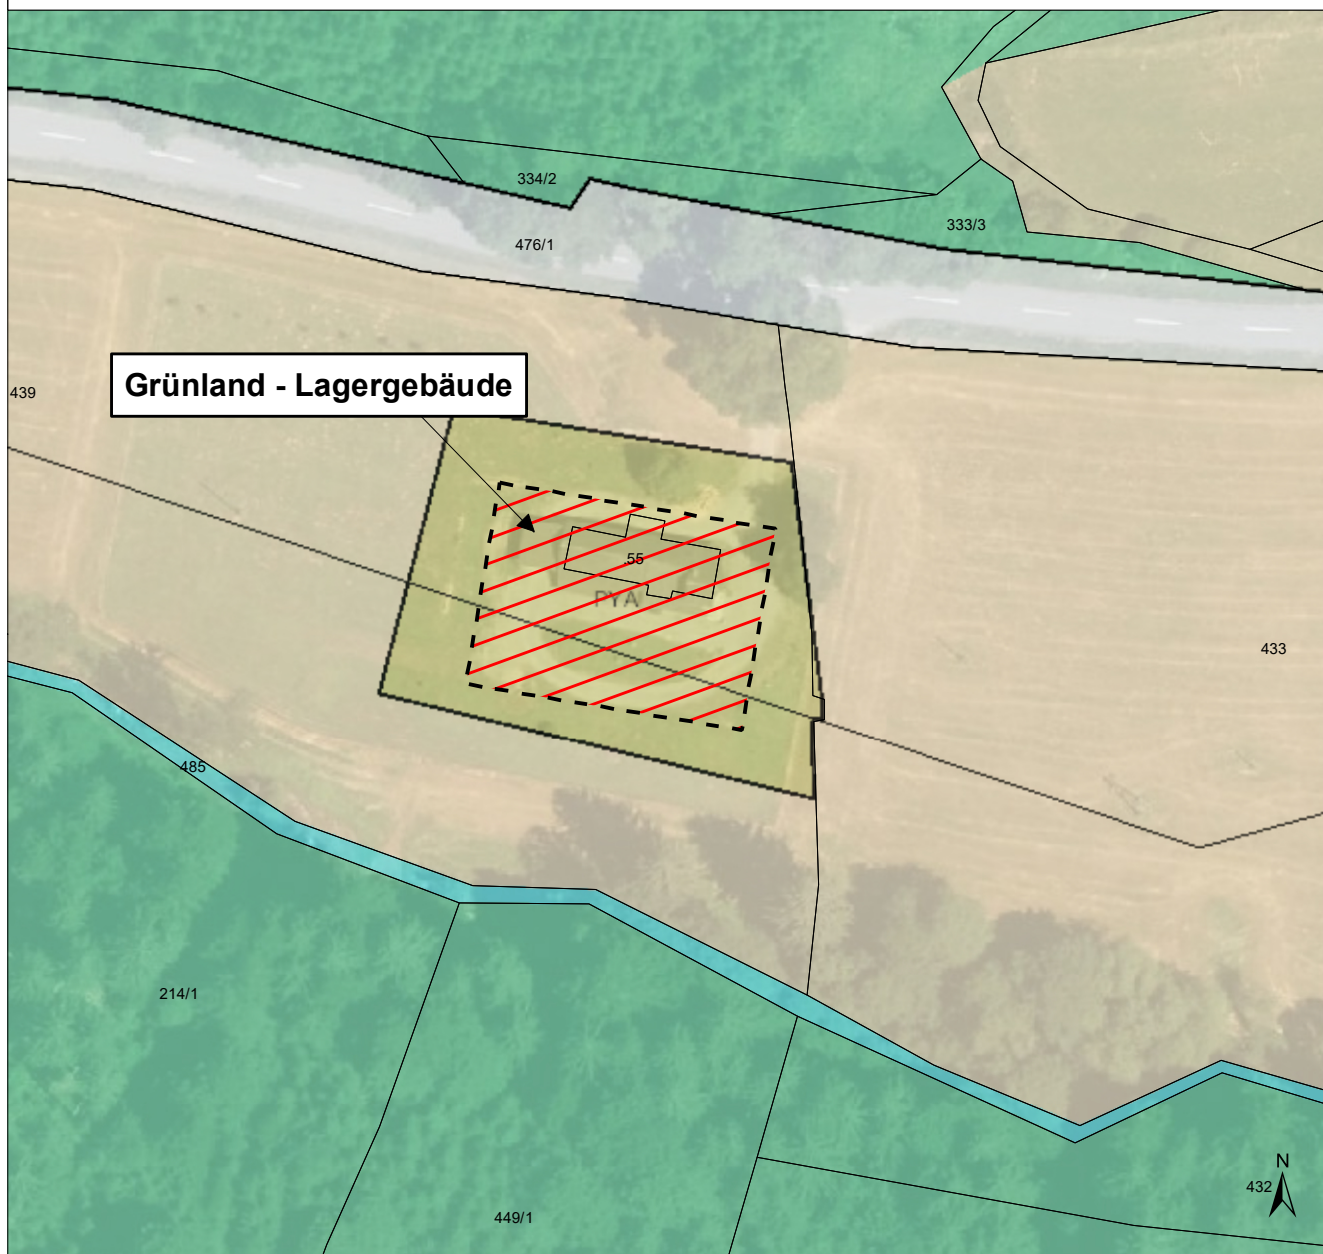

Kundmachung von 11.08.2025

bis 11.09.2025

Gemeinderatsbeschluss vom 04.11.2025

Zahl 004-1-1/2025-3

Genehmigungsvermerk:

0 12,5 25 50
Meter

DKM 10/2023
Völkermarkt, 10.02.2025



Mag. Dr. Silvester Jernej
Ingenieurbüro für Raumplanung und Raumordnung

Griffner Straße 16a
9100 Völkermarkt
T +43 (0) 42 32 / 37 37 5
M +43 (0) 650 / 922 47 37
office@raumplanung-jernej.at
www.raumplanung-jernej.at



**Gemeinde
Möbling**

Lageplan zur Umwidmung

05a/2024

Umwidmung

von: Grünland - Pyrotechnische Anlage

in: Grünland - Für die Land- und Forstwirtschaft bestimmte Fläche, Ödland

Katastralgemeinde: 74014 Rastenfeld

Grundstück(e)

439(T)

433(T)

Summe:


M 1 : 1.000

Ausmaß

1.206m²

15m²

1.221m²

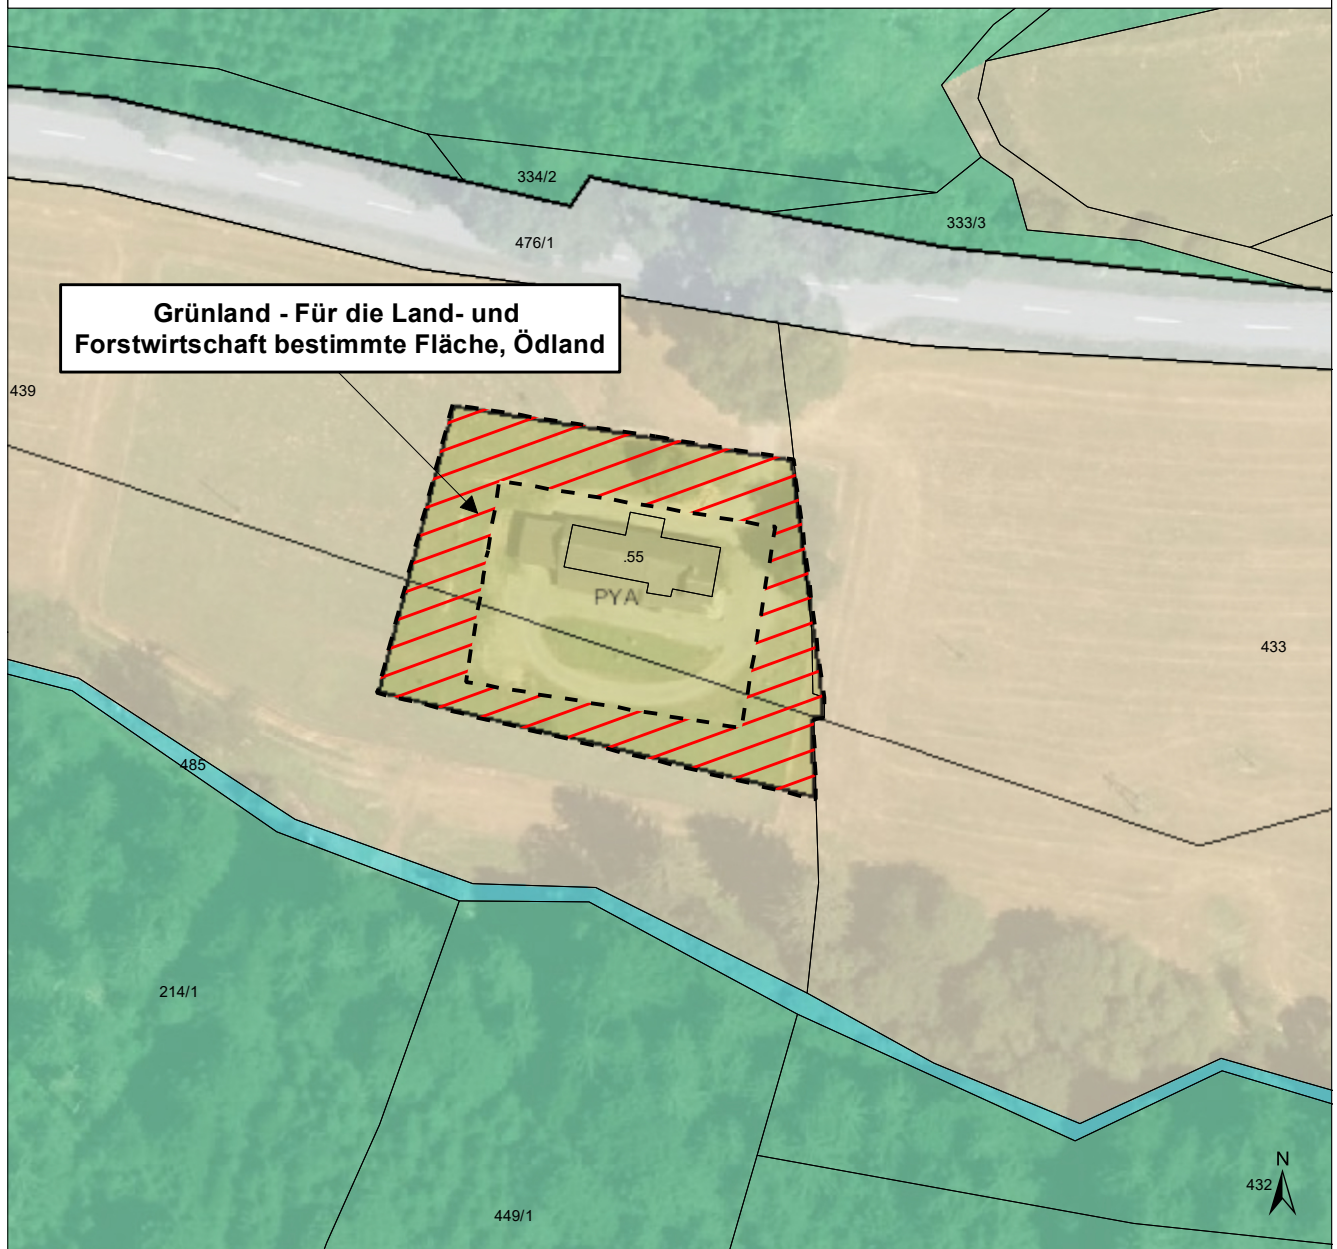

Kundmachung von 11.08.2025

bis 11.09.2025

Gemeinderatsbeschluss vom 04.11.2025

Zahl 004-1-1/2025-3

Genehmigungsvermerk:

0 12,5 25 50
Meter

DKM 10/2023
Völkermarkt, 10.02.2025



Mag. Dr. Silvester Jernej
Ingenieurbüro für Raumplanung und Raumordnung

Griffner Straße 16a
9100 Völkermarkt
T +43 (0) 42 32 / 37 37 5
M +43 (0) 650 / 922 47 37
office@raumplanung-jernej.at
www.raumplanung-jernej.at

