



Gemeinde
Möbling

Lageplan


Umwidmung 07/2020 lt. STN Abt. 3 FRO

15. JUNI 2022

Genehmigt mit Bescheid vom

Zl. 3.Ro. *14-1/1-2022*

Amt der Kärntner Landesregierung

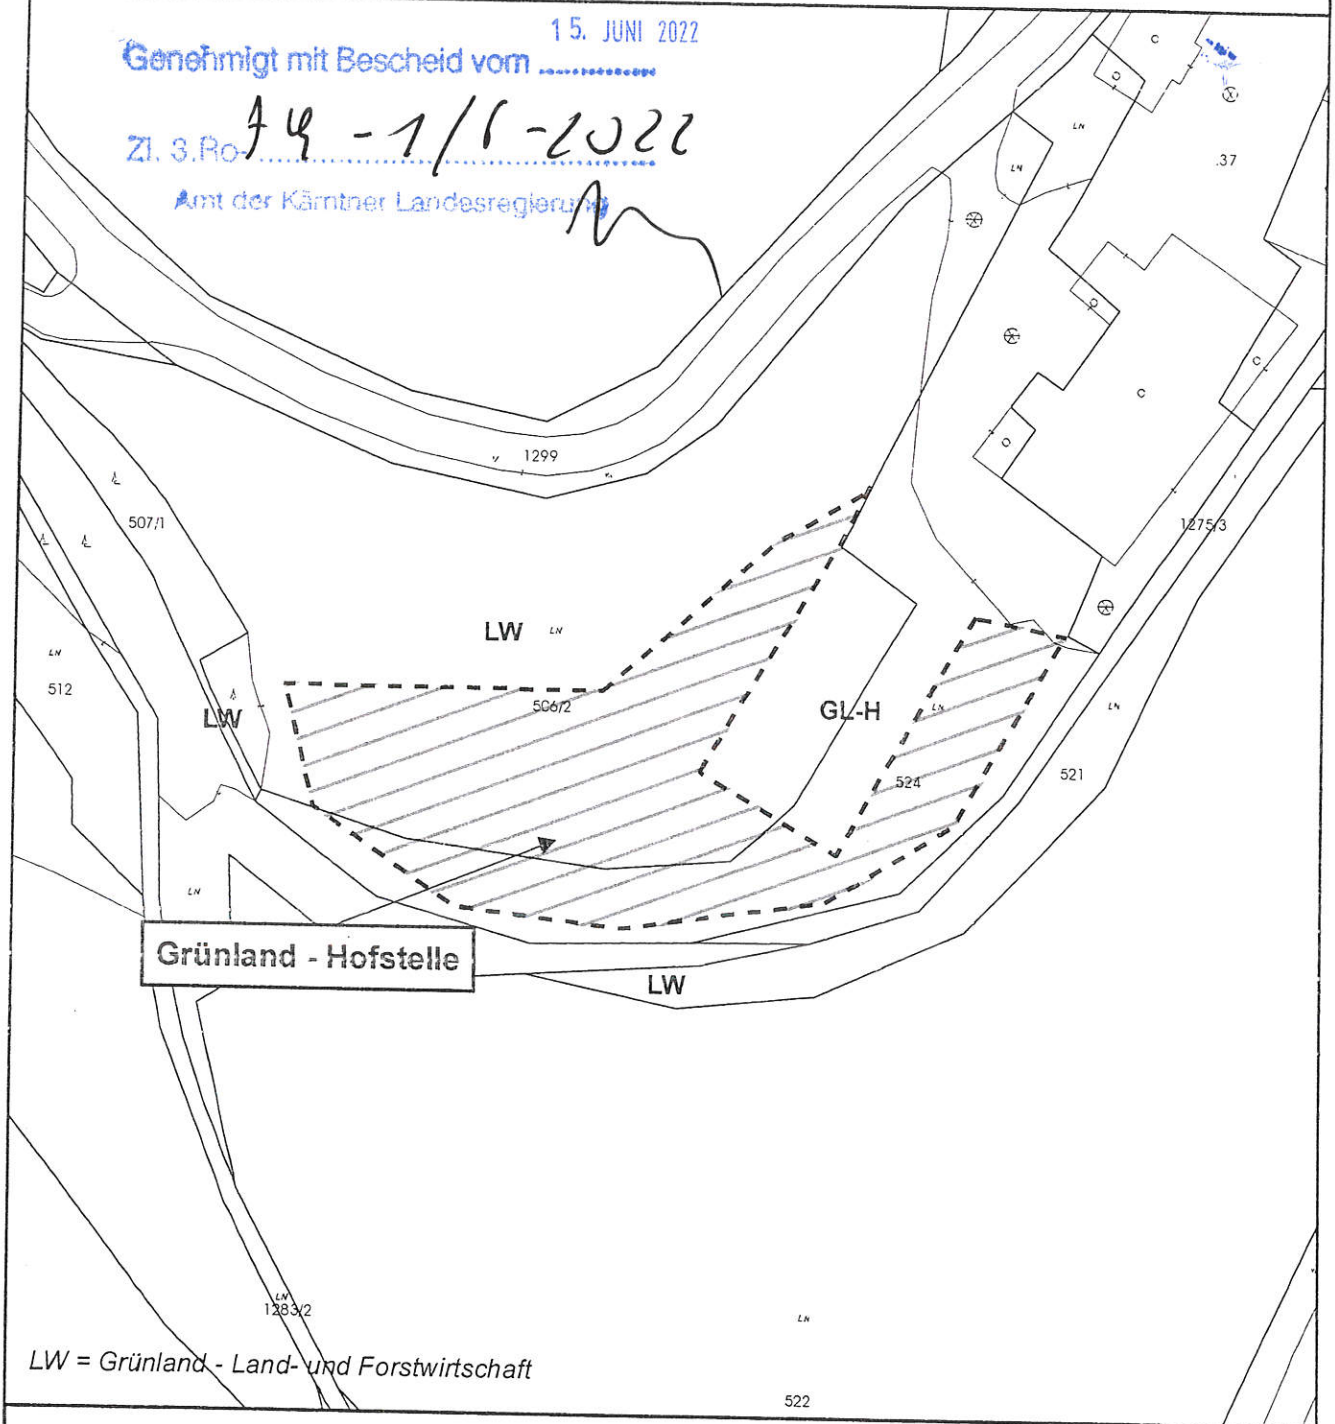

Umwidmung

von: Grünland - Land- und Forstwirtschaft

in: Grünland - Hofstelle

Katastralgemeinde: Gunzenberg

Grundstück(e): Ausmaß:

506/2(T) 1570m²

524(T) 950m²

Summe 2520m²

Kundmachung von _____ bis _____

Gemeinderatsbeschluss vom *17.12.21*

Völkermarkt, 23.06.2021



Mag. Dr. Silvester Jernej
Ingenieur für Raumplanung und Raumordnung

Griffner Straße 16c
5100 Völkermarkt
T +43 (0) 42 32/37 37 5
M +43 (0) 660 1922 47 3
office@raumplanung-jernej.at
www.raumplanung-jernej.at

