


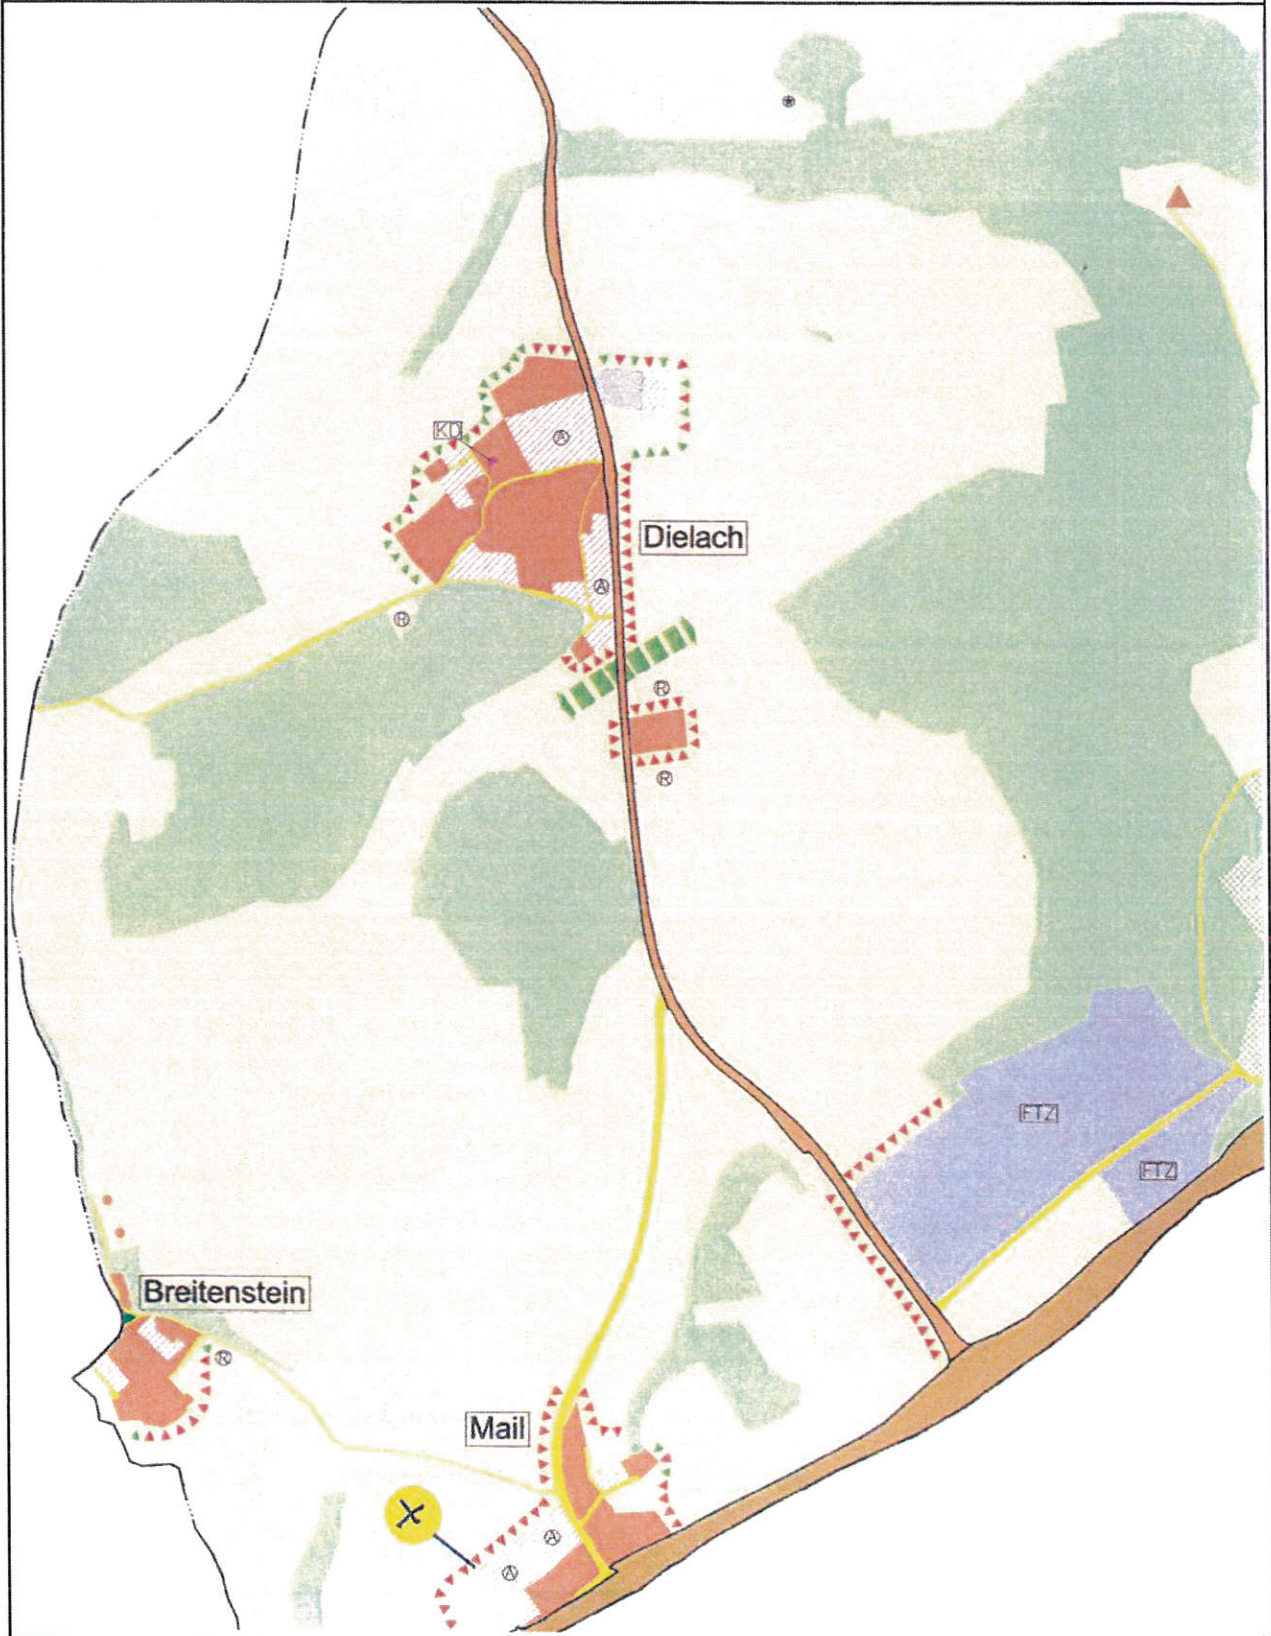

Gemeinde  
Möbling

Ausschnitt ÖEK  
Umwidmung 06/2021



Völkermarkt, 11.08.2021

N  
M 1 : 10.000

  
**Mag. Dr. Silvester Jernej**  
Ingenieurbüro für Raumplanung und Raumordnung


Griffner Straße 16a  
9100 Völkermarkt  
T +43 (0) 42 32 / 37 37 5  
M +43 (0) 650 / 922 47 37  
office@raumplanung-jernej.at  
www.raumplanung-jernej.at



Gemeinde  
Möbling

Lageplan

Umwidmung 06/2021

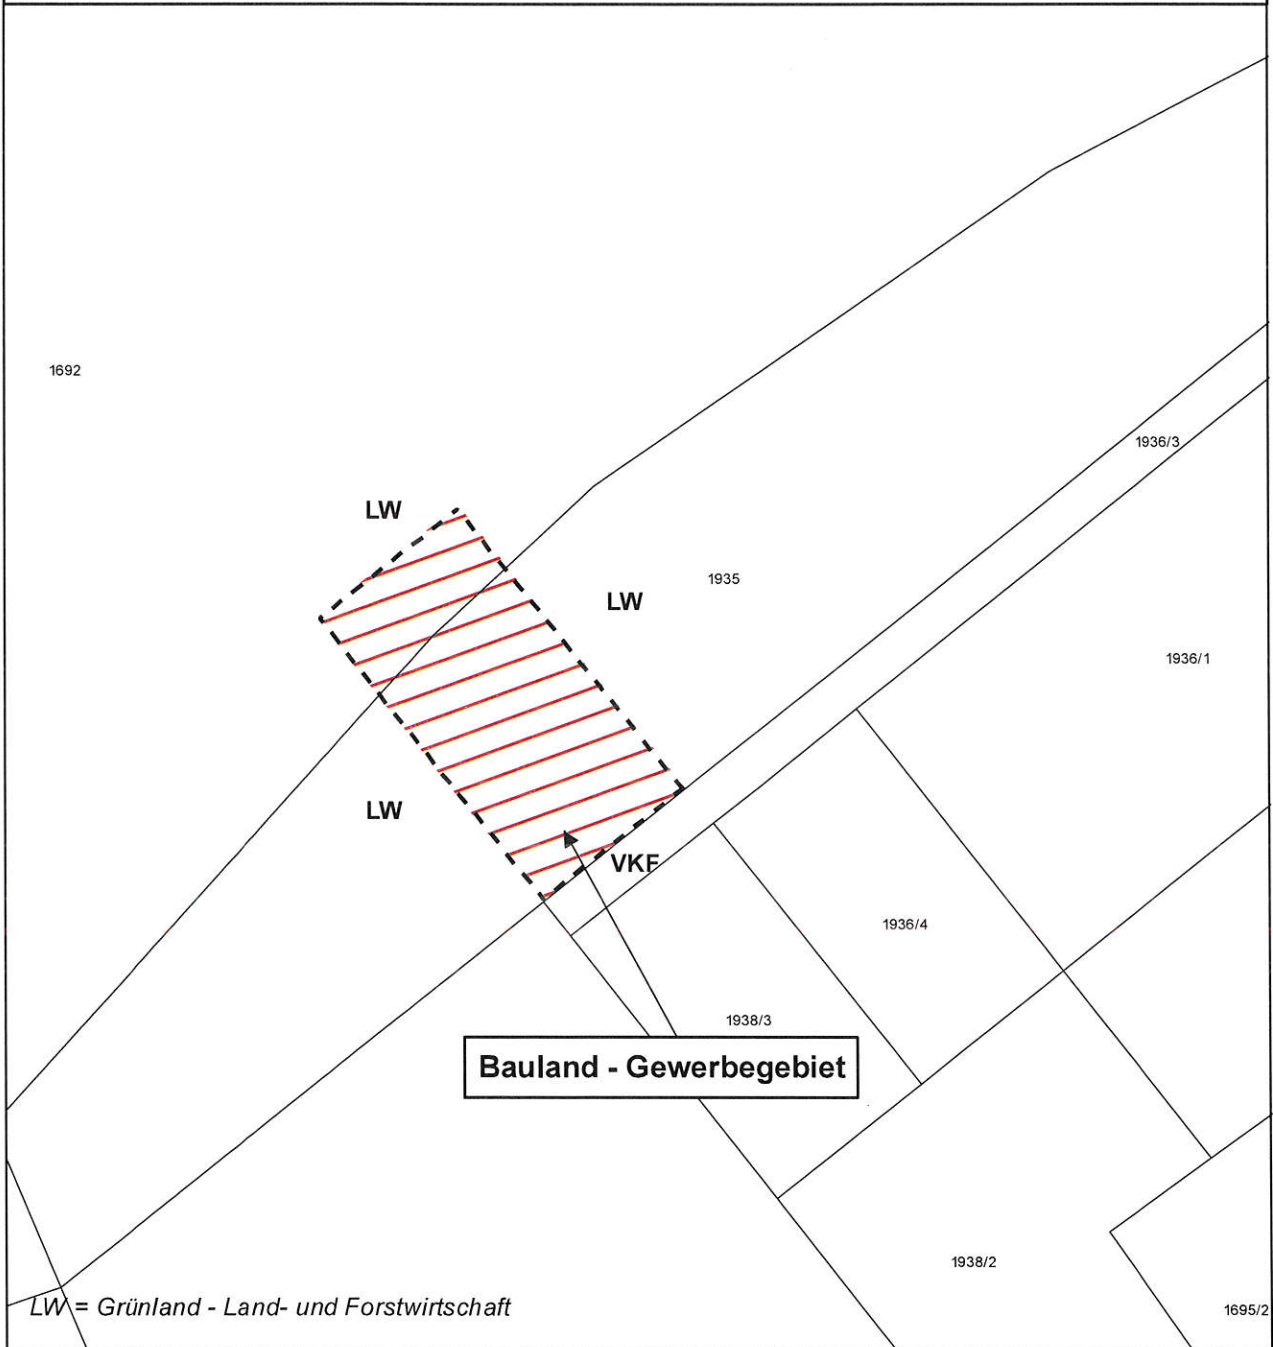

**Umwidmung**

von: Grünland - Land- und Forstwirtschaft

in: Bauland - Gewerbegebiet

**Katastralgemeinde:** Dielach

**Grundstück(e):**      **Ausmaß:**

1935(T)                      953 m<sup>2</sup>

1692(T)                      297 m<sup>2</sup>

Summe                      1250 m<sup>2</sup>

Kundmachung von \_\_\_\_\_ bis \_\_\_\_\_

Gemeinderatsbeschluss vom \_\_\_\_\_

Völkermarkt, 11.08.2021



  
**Mag. Dr. Silvester Jernej**  
Ingenieurbüro für Raumplanung und Raumordnung

Gilfrer Straße 16a  
9100 Völkermarkt  
T +43 (0) 47 32 37 37 5  
M +43 (0) 650 922 47 37  
office@raumplanung-jernej.at  
www.raumplanung-jernej.at