
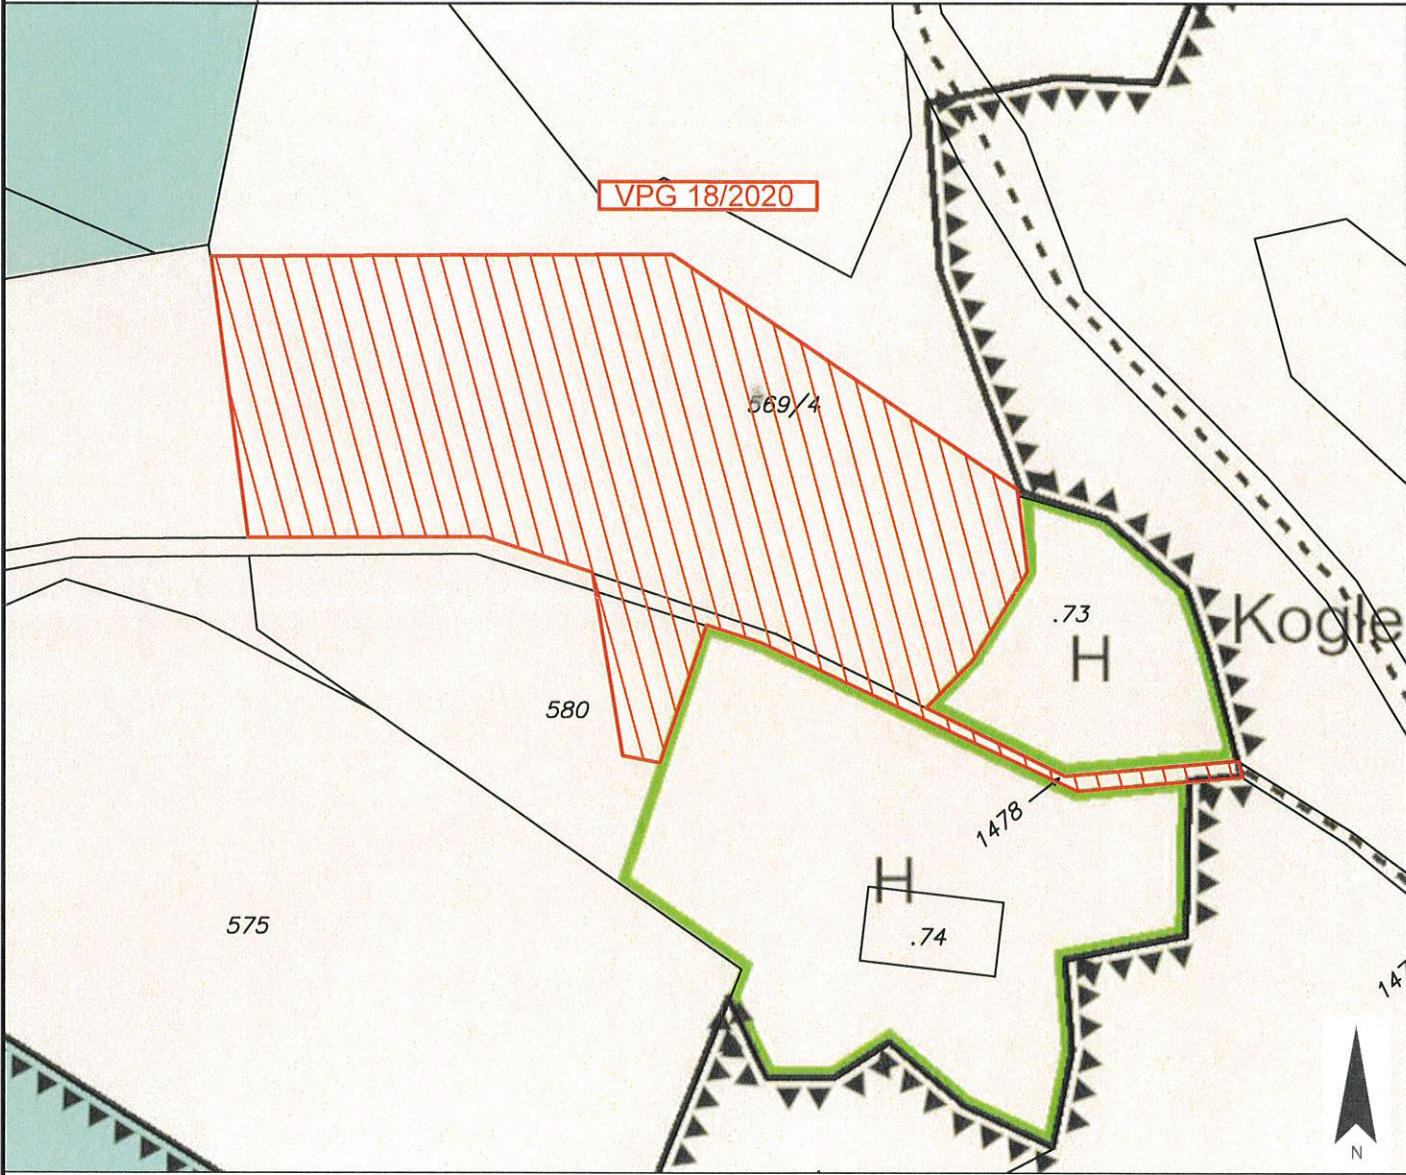
	Gemeinde Frauenstein	Europastraße 8, 9524 Villach Telefon: 04242 23323 E-Mail: office@l-w-k.at www.l-w-k.at	 Lagler, Wurzer & Knappinger Ziviltechniker GmbH
Art des Planes: Lageplan zum Umwidmungsantrag		VPG-Nummer: 18/2020	
Ergänzende Informationen:	Grundstück Nr.: Teilfläche: 580 (ca. 198 m ²), 569/4 (ca. 3.950 m ²), 1478 (ca. 163 m ²)		
	Katastralgemeinde: Dörfel (74502)		
	Maßstab: 1:1.000		Stand: 04.11.2022
			
Widmungsänderung von:		Grünland - Für die Land- und Forstwirtschaft bestimmte Fläche, Ödland	
Widmungsänderung in:		Grünland - Hofstelle eines land- und forstwirtschaftlichen Betriebes	
Kundmachung:		von <u>08.11.22</u> bis <u>06.12.22</u>	
Flächenausmaß:		ca. 4.311 m ²	
Gemeinderatsbeschluss vom: <u>19.12.22</u>		Genehmigungsvermerk: 