



GEMEINDEAMT FRAUENSTEIN

politischer Bezirk St. Veit an der Glan, 9311 Kraig, Schulstraße 1
www.frauenstein.gv.at

Tel. 04212/2751 DW: 24

Fax 04212/2751 DW: 22

Kraig, 24.08.2022

Zahl: 031-2/2022

Betr. Änderung des Flächenwidmungsplanes
(Bezug)

VERORDNUNG

des Gemeinderates der Gemeinde Frauenstein vom 5. Juli 2021, Zahl: 031-2/2021, genehmigt mit Bescheid der Kärntner Landesregierung vom 28. Juli 2022, Zl. 03-Ro-31-1/19-2022, mit der der Flächenwidmungsplan geändert wird.

Gemäß § 13 in Verbindung mit § 34 des Kärntner Raumordnungsgesetzes 2021 – K-ROG 2021 wird verordnet:

§ 1

1. Der Flächenwidmungsplan der Gemeinde Frauenstein wird wie folgt geändert:

19b/2020 Umwidmung einer Teilfläche des Grundstückes 604/1, KG Kraig, von Grünland – Für die Land- und Forstwirtschaft bestimmte Fläche, Ödland in Grünland Garten.

2. Die planliche Darstellung in der Anlage bildet einen integrierenden Bestandteil dieser Verordnung.

§ 2

Die Verordnung tritt mit dem Ablauf des Tages der Kundmachung im elektronischen Amtsblatt in Kraft.

Der Bürgermeister:
Harald Jannach e.h.



Gemeinde
Frauenstein

Europastraße 8, 9524 Villach
Telefon: 04242 23323
E-Mail: office@l-w-k.at
www.l-w-k.at



Art des Planes: Lageplan zum Umwidmungsantrag

VPG-Nummer: 19b/2020


Ergänzende
Informationen:

Grundstück Nr.: Teilfläche: 604/1 (ca. 1.590 m²)

Katastralgemeinde: Kraig (74513)

Maßstab: 1:2.000

Stand: 21.09.2020

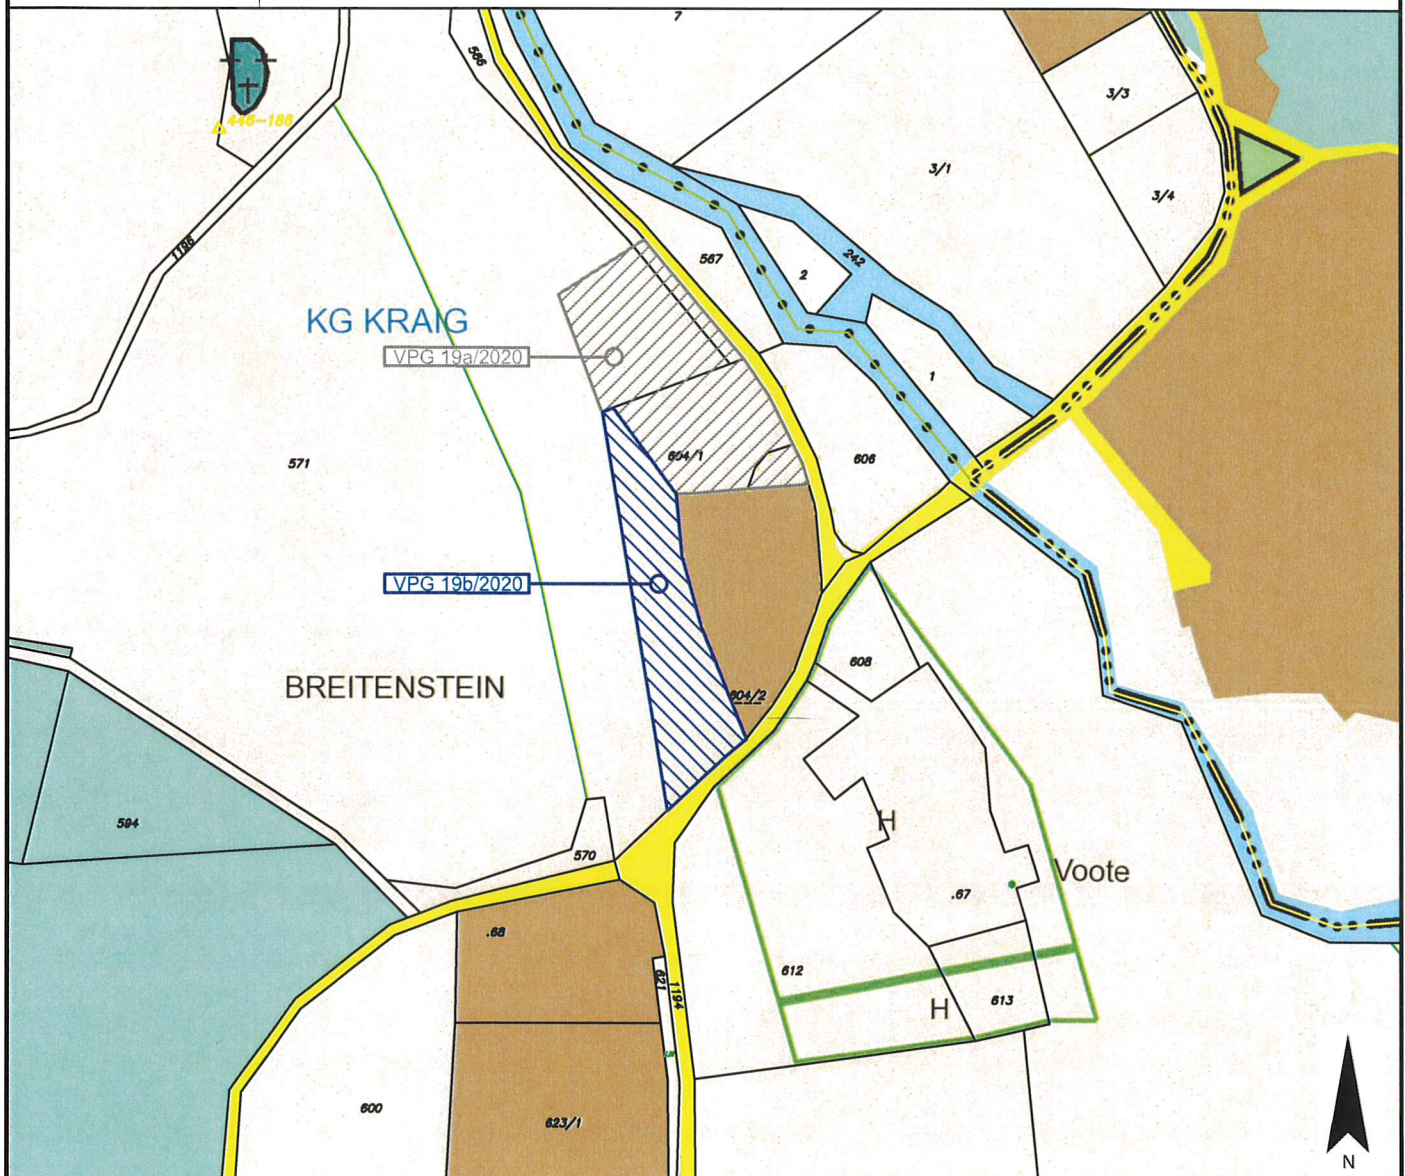

Widmungsänderung von: Grünland - Für die Land- und Forstwirtschaft bestimmte Fläche, Ödland

Widmungsänderung in: Grünland - Garten

Kundmachung: von 27.05.21 bis 24.06.21

Flächenausmaß: ca. 1.590 m²

Genehmigungsvermerk:

Gemeinderatsbeschluss vom: 05.07.21



