


342

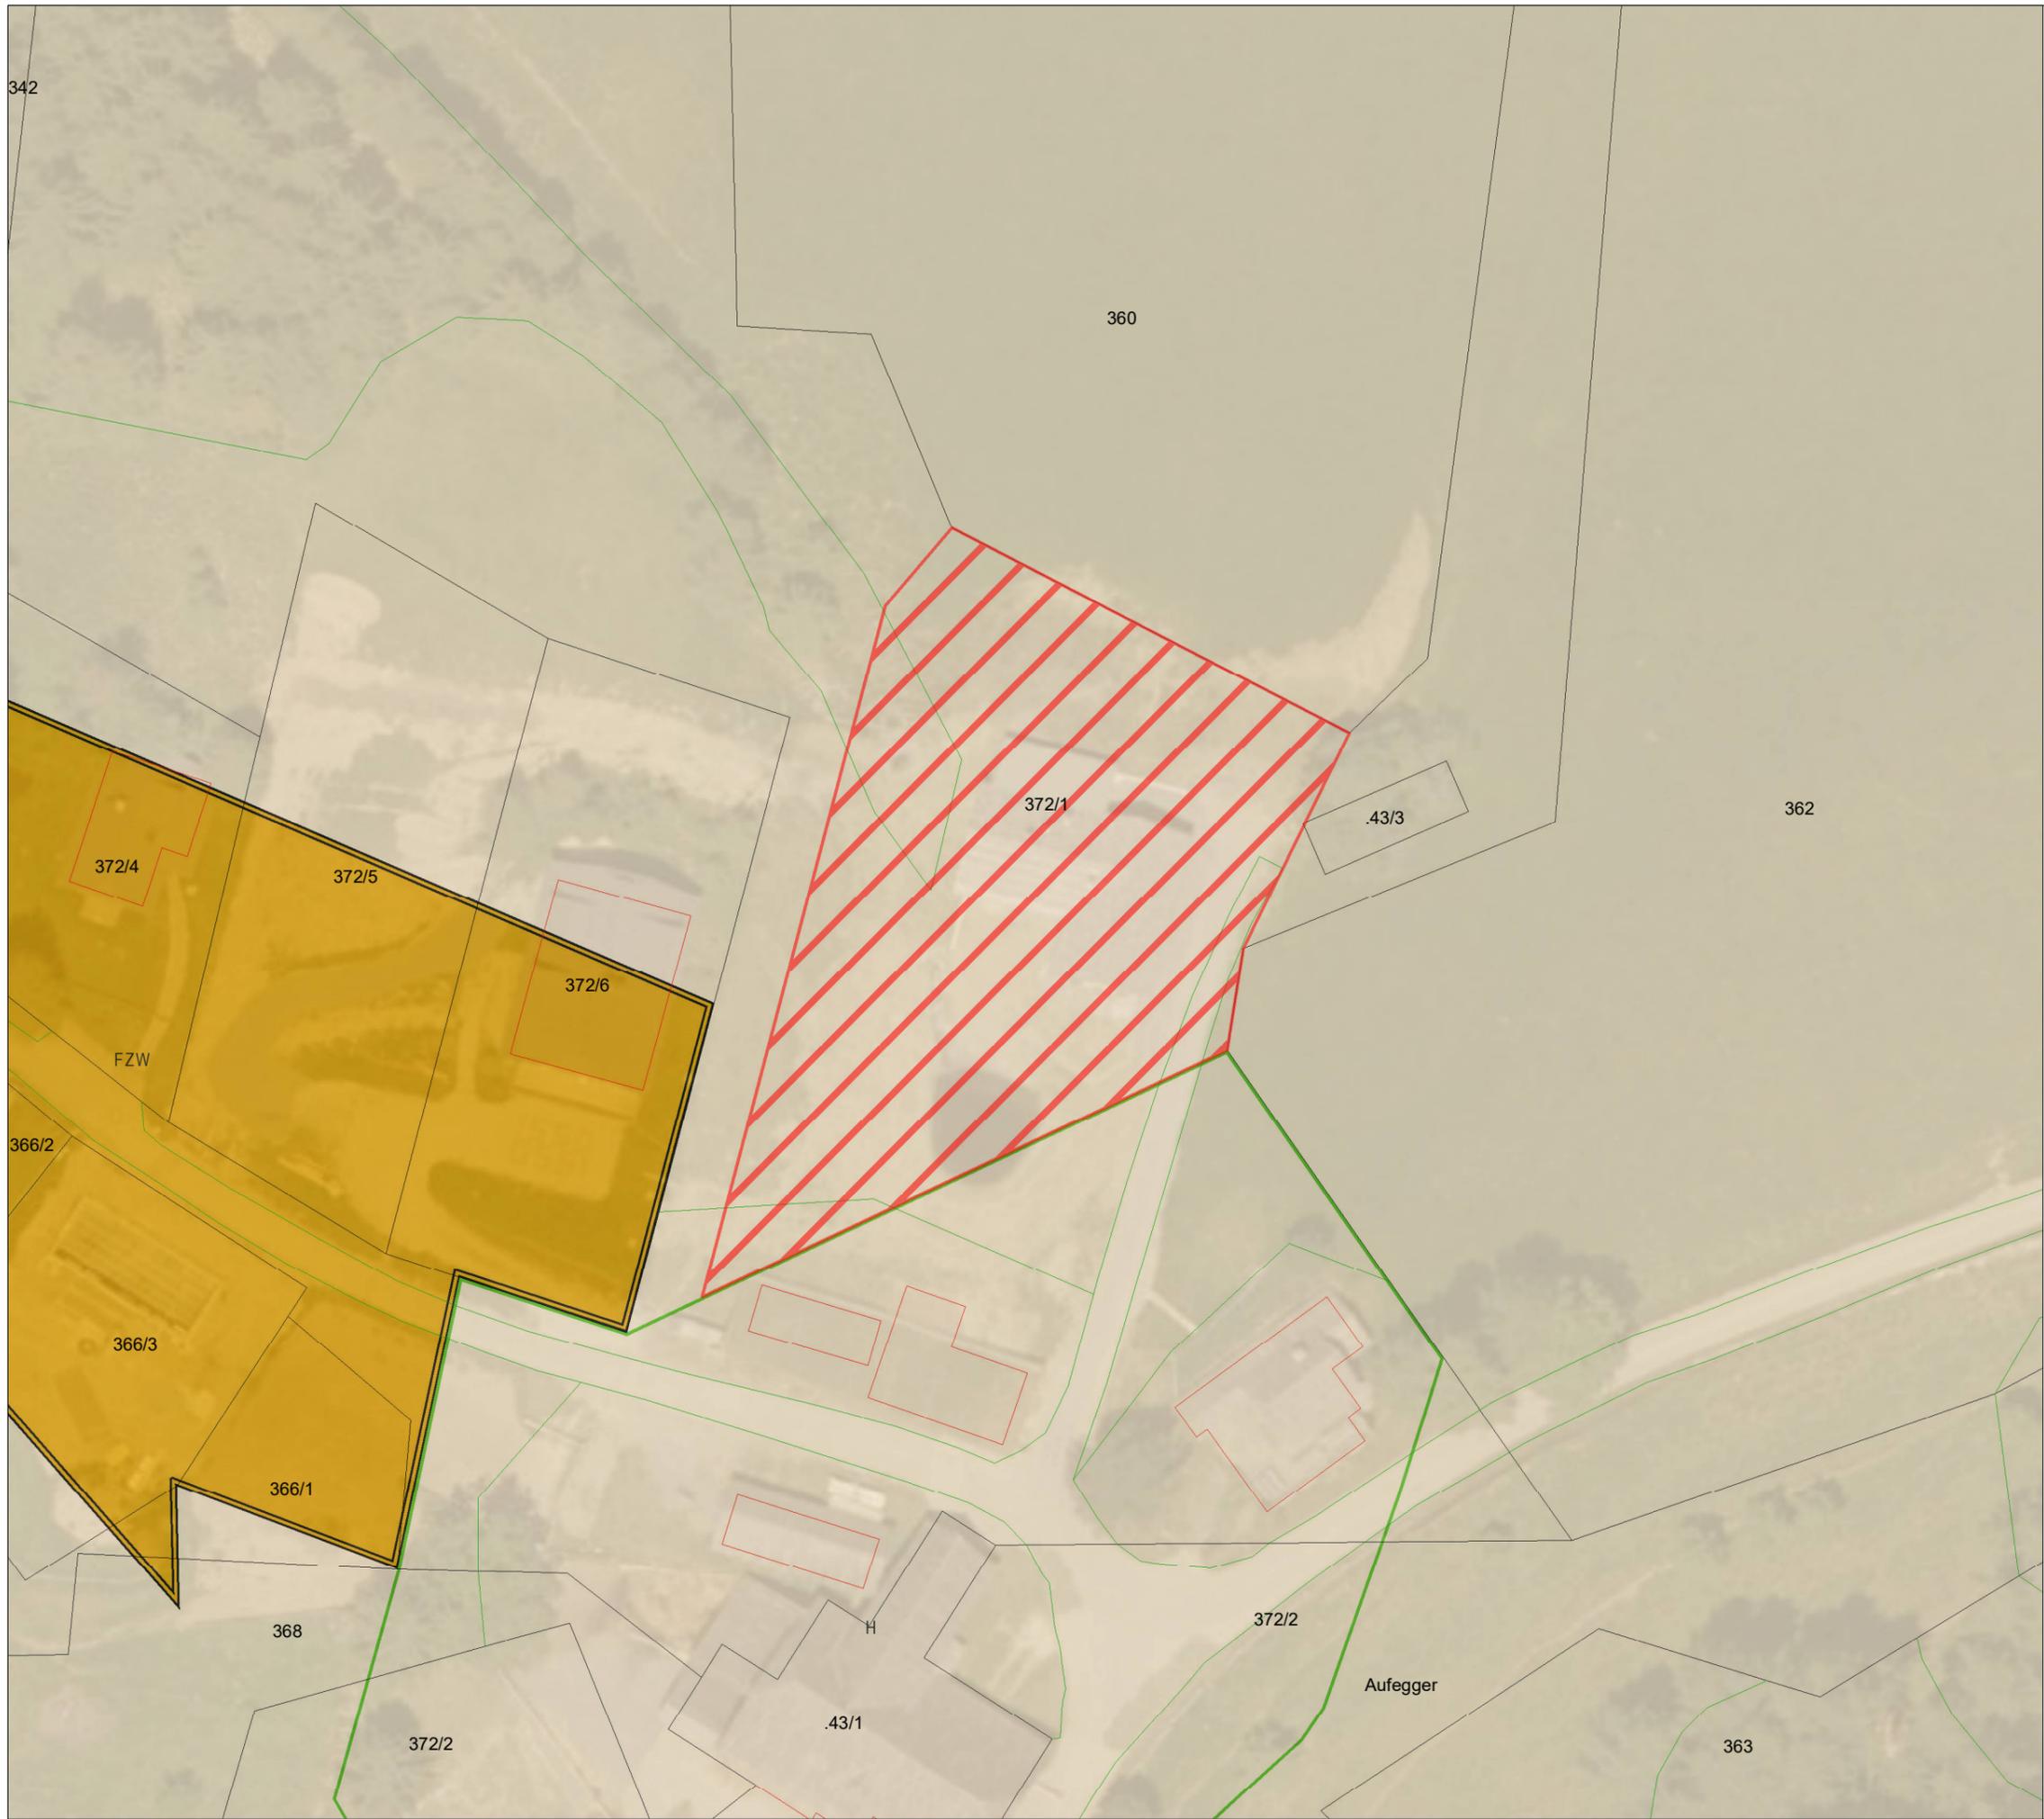

Kurgemeinde Bad Kleinkirchheim

Änderung Flächenwidmungsplan

Umwidmung 01/2023

Gemeinde:	Bad Kleinkirchheim
Katastralgemeinde:	73213 St. Oswald
Grundstück:	372/1
Fläche [m²]:	ca. 1.600m²
von:	Grünland - Für die Land- und Forstwirtschaft bestimmte Fläche, Ödland
in:	Grünland - Hofstelle eines land- und forstwirtschaftlichen Betriebes


Kundmachung

von: 27.09.2023
bis: 25.10.2023

Gemeinderatsbeschluss

vom: 22.12.2023

Datenquellen:
KAGIS: DKM (2021), GFZ (2020)
basemap.at: Orthophoto (2019)
Flächenwidmung (2020-07-06)

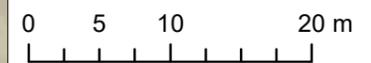

Originalmaßstab: 1:500
Bearbeitung: Christoph Harg, MSc.
Planausgabe: 04.09.2023

