



Kurgemeinde Bad Kleinkirchheim

Änderung Flächenwidmungsplan

Umwidmung 03a/2023

Gemeinde: Bad Kleinkirchheim

Katastralgemeinde: 73204 Kleinkirchheim

Grundstück: 1275

Fläche [m²]: ca. 59m²

von: Grünland - Jausenstation

in: Grünland - Für die Land- und Forstwirtschaft bestimmte Fläche, Ödland


Kundmachung

von: 27.09.2023


bis: 25.10.2023

Gemeinderatsbeschluss

vom: 22.12.2023

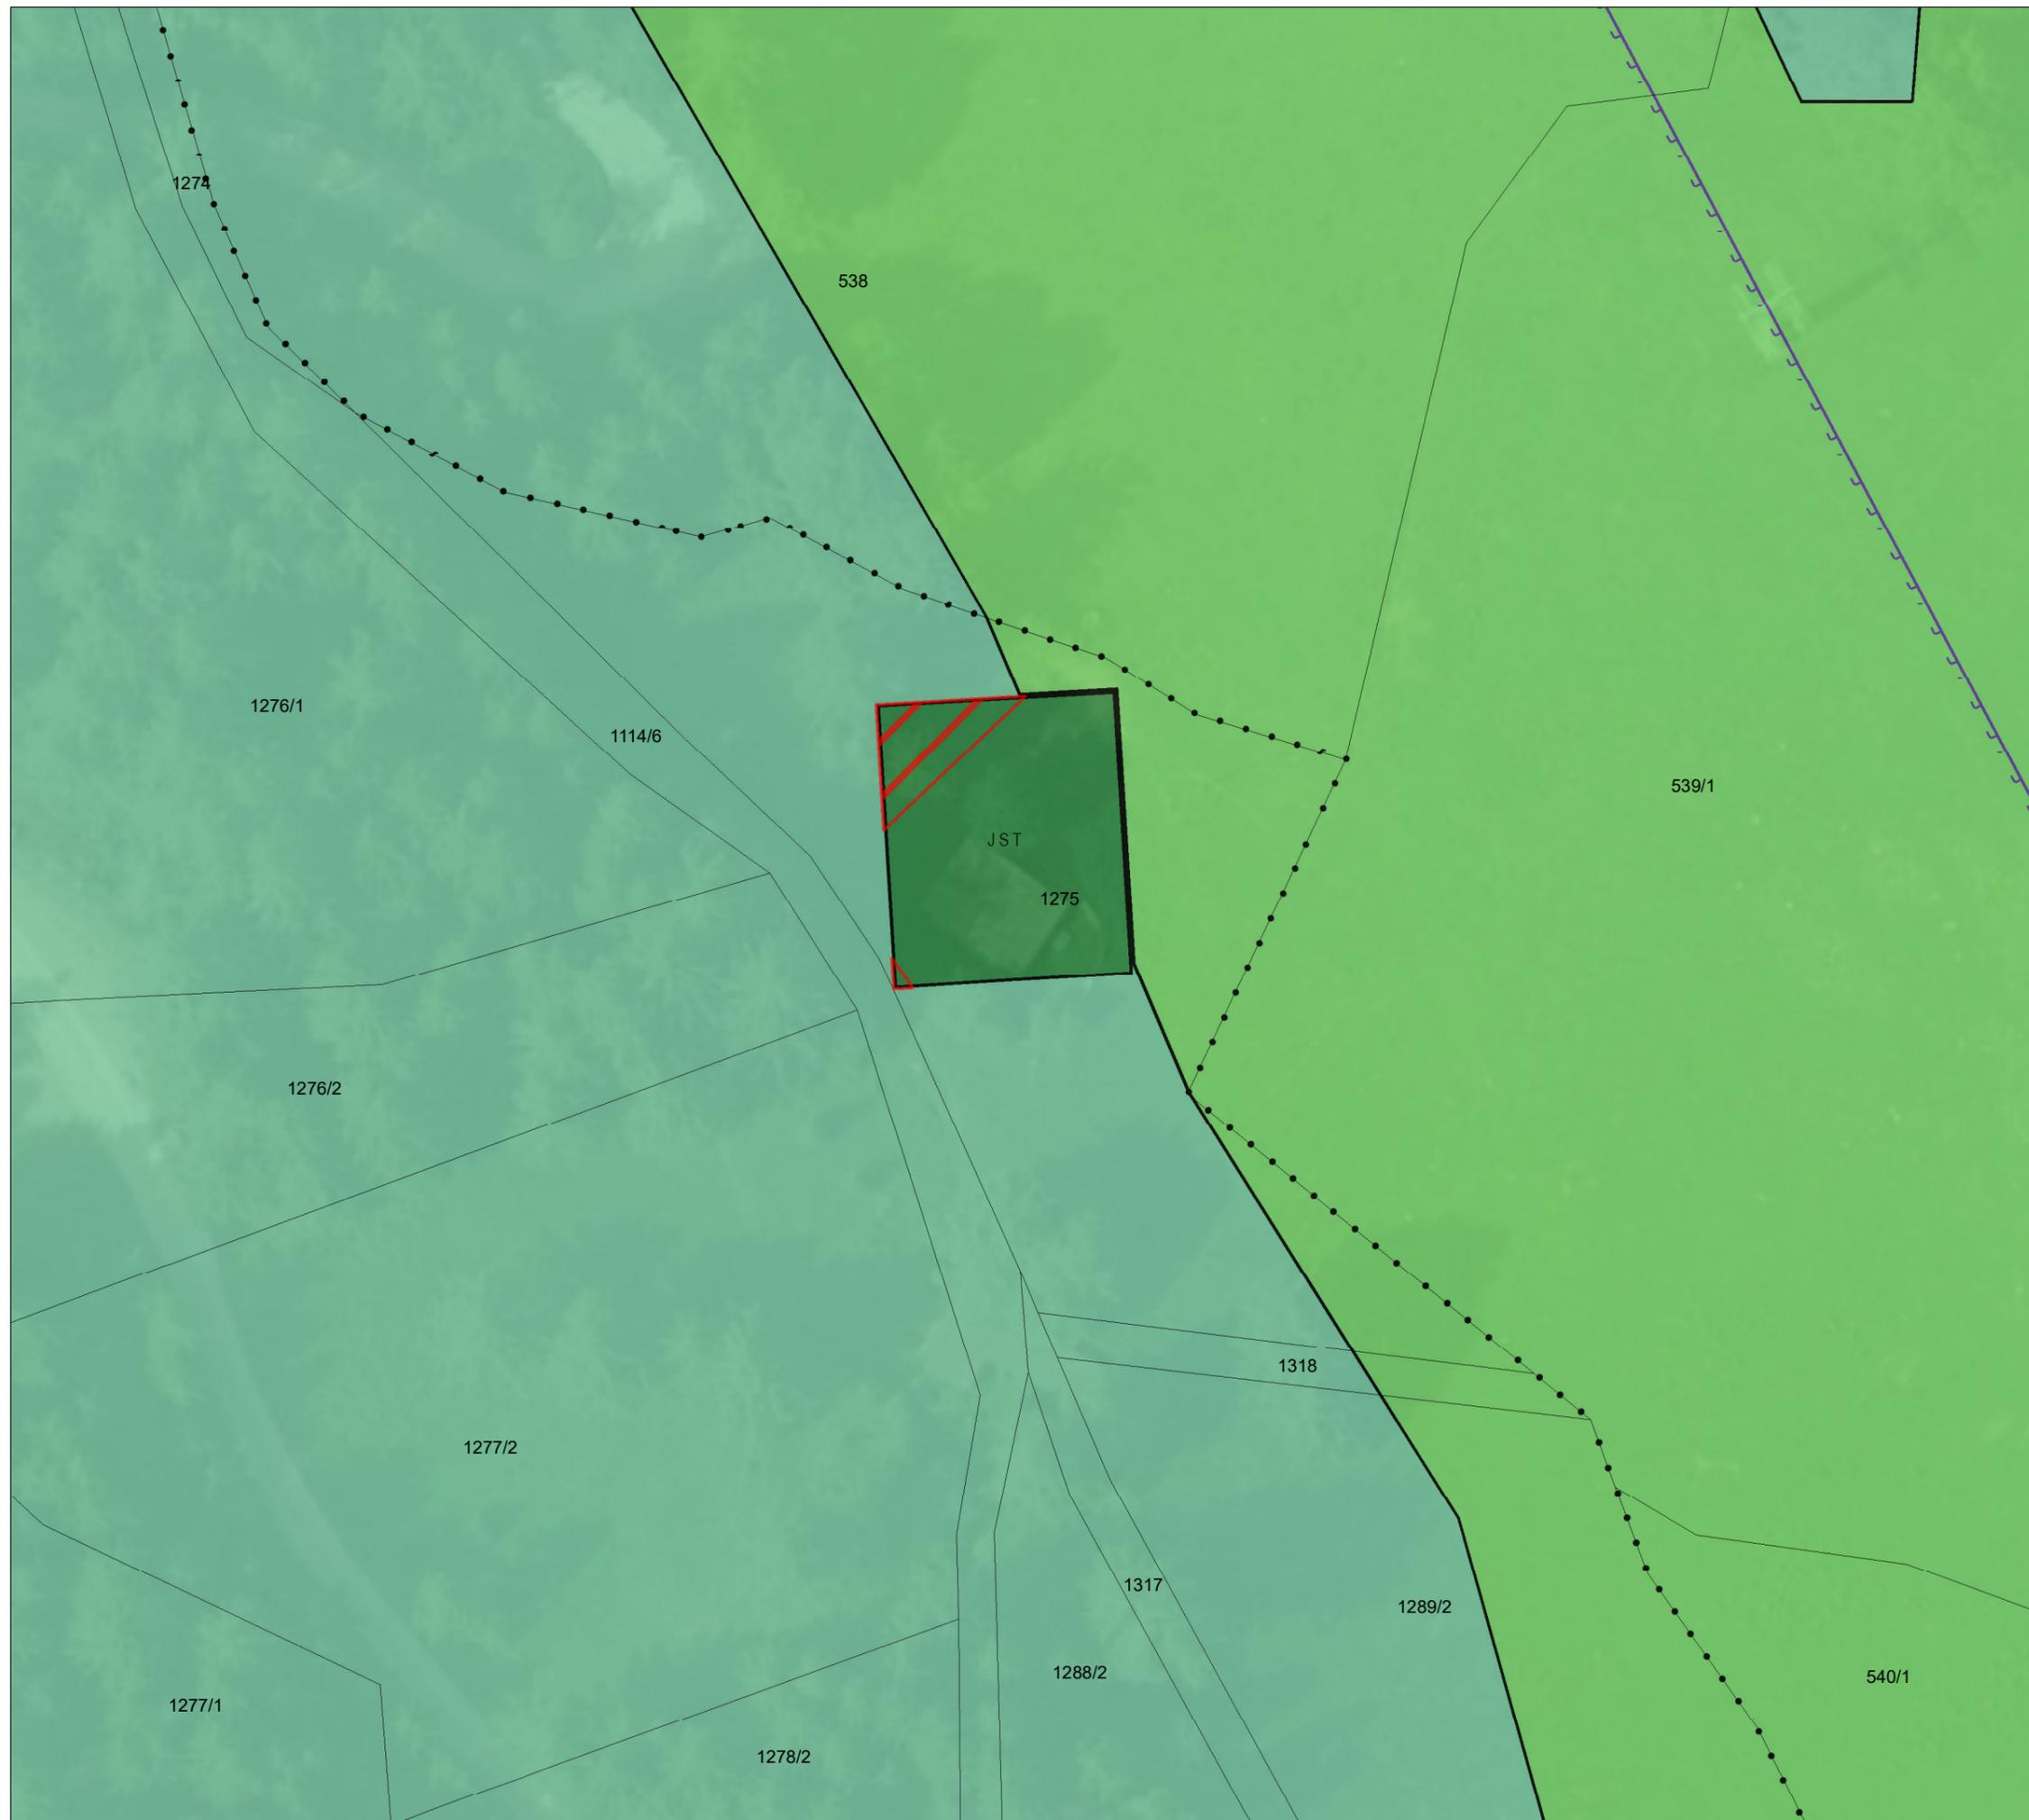

Datenquellen:
KAGIS: DKM (2021), GFZ (2020)
basemap.at: Orthophoto (2019)
Flächenwidmung (2020-07-06)

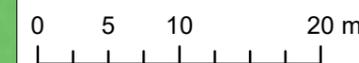

Originalmaßstab: 1:500
Bearbeitung: Christoph Harg, MSc.
Planausgabe: 31.03.2023

