



**Änderung
Flächenwidmungsplan**

Umwidmung 03e/2023

Gemeinde: Bad Kleinkirchheim

Katastralgemeinde: 73204 Kleinkirchheim

Grundstück: 1275

Fläche [m²]: ca. 323m²

von: Grünland - Jausenstation

in: Grünland - Ausflugsrestaurant


Kundmachung

von: **27.09.2023**


bis: **25.10.2023**

Gemeinderatsbeschluss

vom: **22.12.2023**

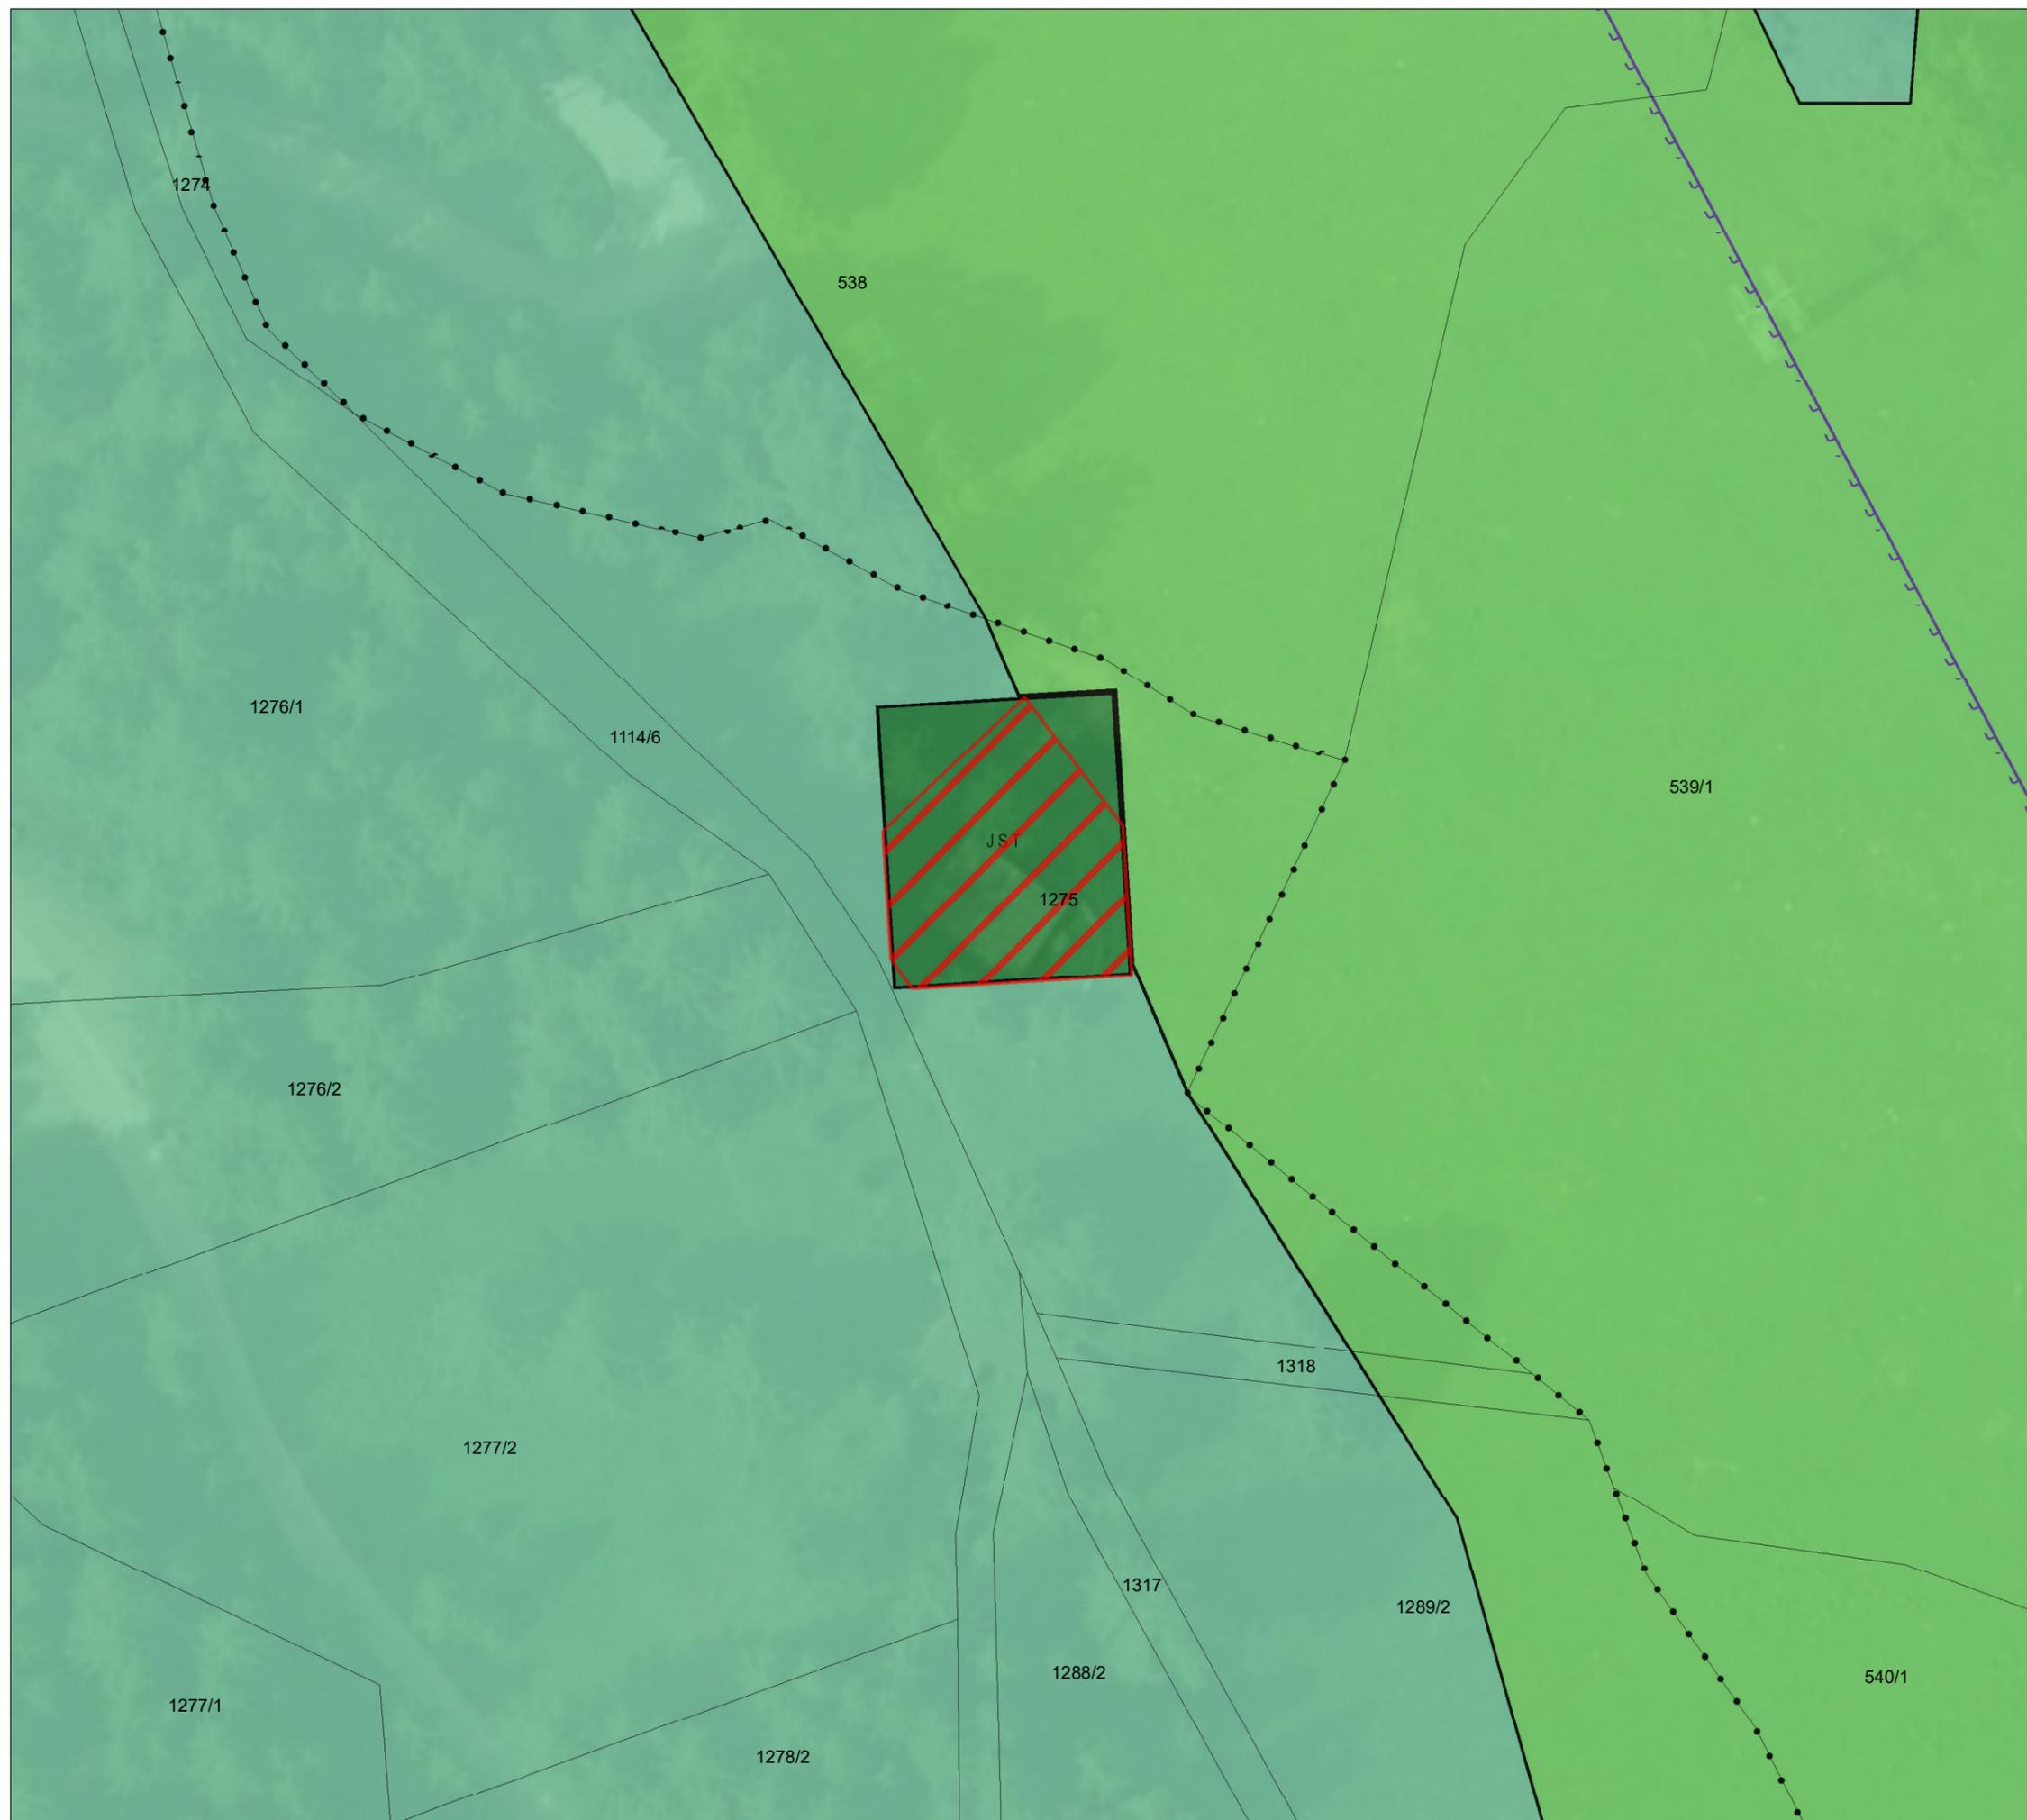

Datenquellen:
KAGIS: DKM (2021), GFZ (2020)
basemap.at: Orthophoto (2019)
Flächenwidmung (2020-07-06)

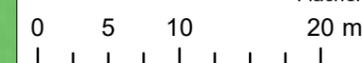

Originalmaßstab: 1:500
Bearbeitung: Christoph Harg, MSc.
Planausgabe: 31.03.2023

