



Gemeinde
Bad Kleinkirchheim

Europastraße 8, 9524 Villach
Telefon: 04242 23323
E-Mail: office@l-w-k.at
www.l-w-k.at



Art des Planes: Lageplan zur Umwidmungsanregung

VPK-Nummer: 01/2025

Ergänzende
Informationen:


Grundstück Nr.: Teilflächen: 356/2 (ca. 100 m²)

Katastralgemeinde: Zirkitzen (73217)

Maßstab: 1:1.000

Stand: 19.02.2025

DKM 10/2024

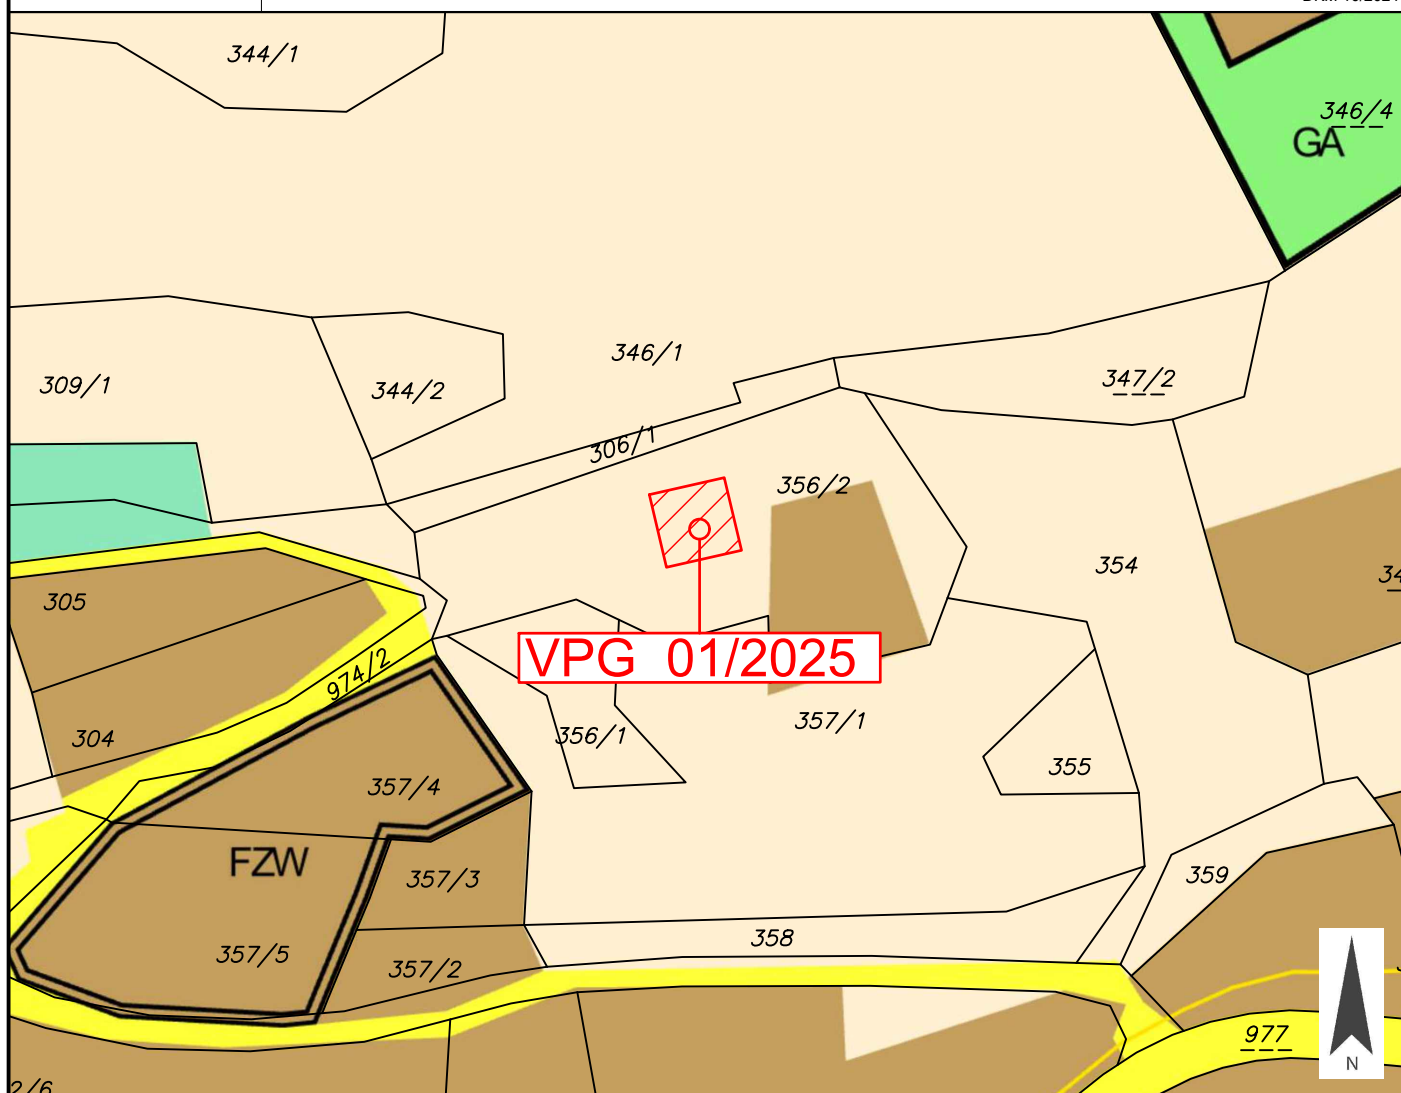

Widmungsänderung von: Grünland - Für die Land- und Forstwirtschaft bestimmte Fläche, Ödland

Widmungsänderung in: Grünland - Carport

Kundmachung: von _____ bis _____

Flächenausmaß: ca. 100 m²

Gemeinderatsbeschluss in der
Sitzung vom: _____
Zahl: _____



Gemeinde
Bad Kleinkirchheim

Europastraße 8, 9524 Villach
Telefon: 04242 23323
E-Mail: office@l-w-k.at
www.l-w-k.at



Art des Planes: Lageplan zur Umwidmungsanregung

VP-Nummer: 01/2025

Ergänzende
Informationen:


Grundstück Nr.: Teilflächen: 356/2 (ca. 100 m²)

Katastralgemeinde: Zirkitzen (73217)

Maßstab: 1:1.000

Stand: 19.02.2025

DKM 10/2024

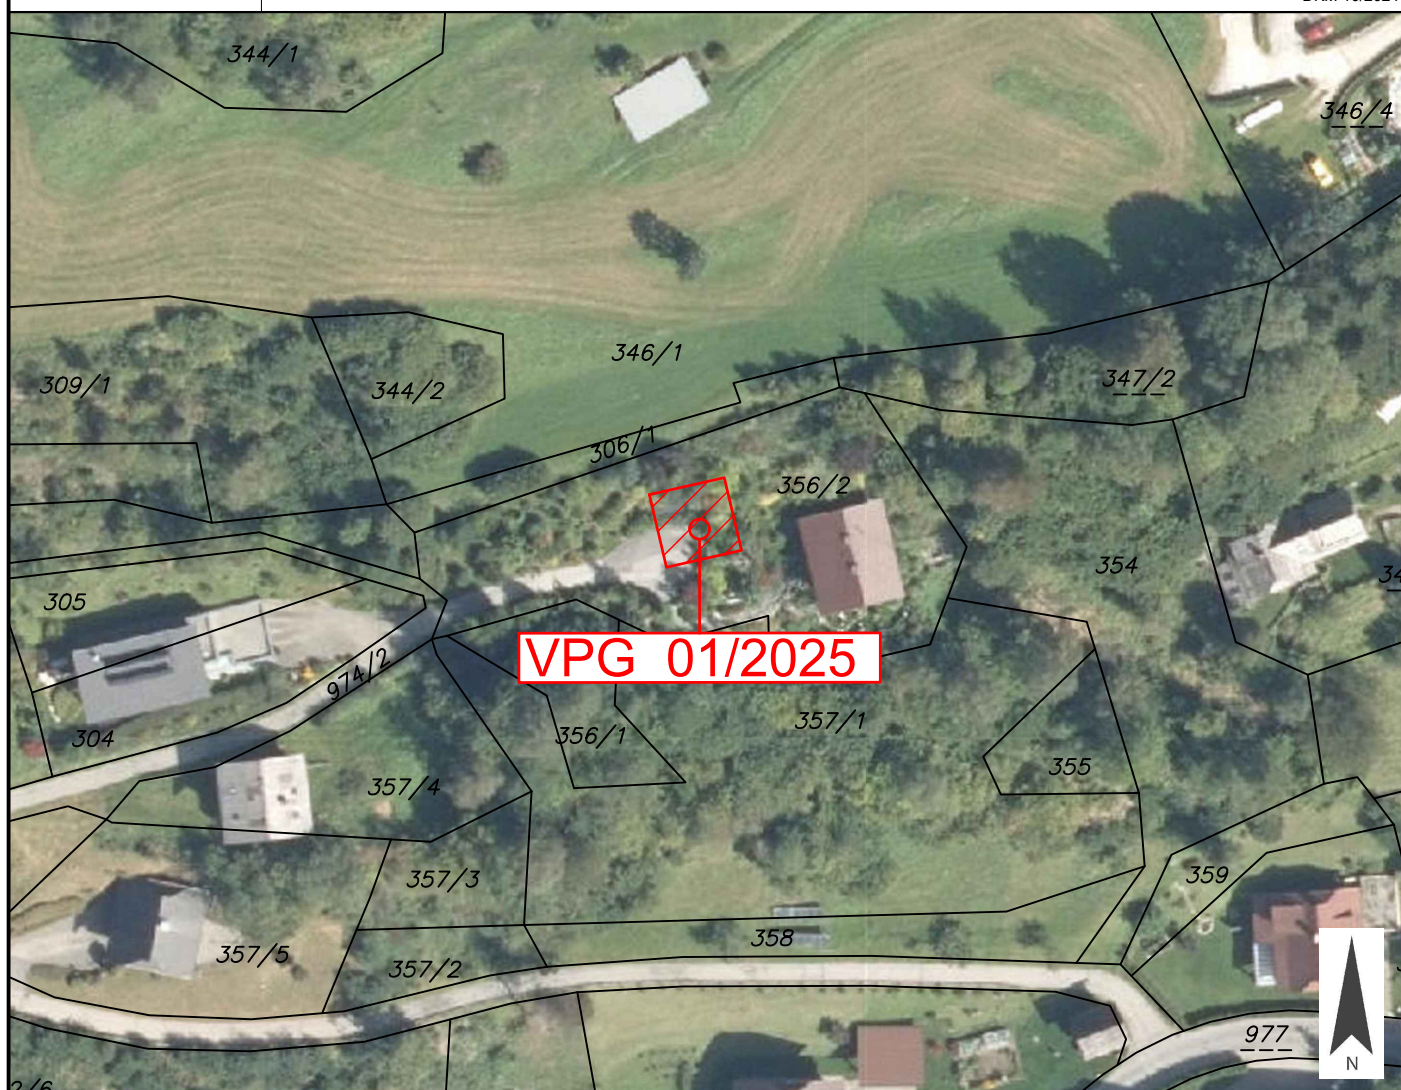

Widmungsänderung von: Grünland - Für die Land- und Forstwirtschaft bestimmte Fläche, Ödland

Widmungsänderung in: Grünland - Carport

Kundmachung: von _____ bis _____

Flächenausmaß: ca. 100 m²

Gemeinderatsbeschluss in der
Sitzung vom: _____
Zahl: _____



Gemeinde
Bad Kleinkirchheim

Europastraße 8, 9524 Villach
Telefon: 04242 23323
E-Mail: office@l-w-k.at
www.l-w-k.at



Art des Planes:

Ausschnitt aus dem
Örtlichen Entwicklungskonzept

VPG-Nummer: 01/2025

Ergänzende
Informationen:

Beschluss Gemeinde.: 26.02.2015 (Änderung 2014)

Ausschnitt: Kleinkirchheimer Tal

Maßstab: 1:5.000

Stand: 19.02.2025

