



Gemeinde
Bad Kleinkirchheim

Europastraße 8, 9524 Villach
Telefon: 04242 23323
E-Mail: office@l-w-k.at
www.l-w-k.at



Art des Planes: Lageplan zur Umwidmungsanregung

VPG-Nummer: 01/2025


Ergänzende
Informationen:

Grundstück Nr.: Teilflächen: 356/2 (ca. 100 m²)

Katastralgemeinde: Zirkitzen (73217)

Maßstab: 1:1.000

Stand: 19.02.2025
DKM 10/2024

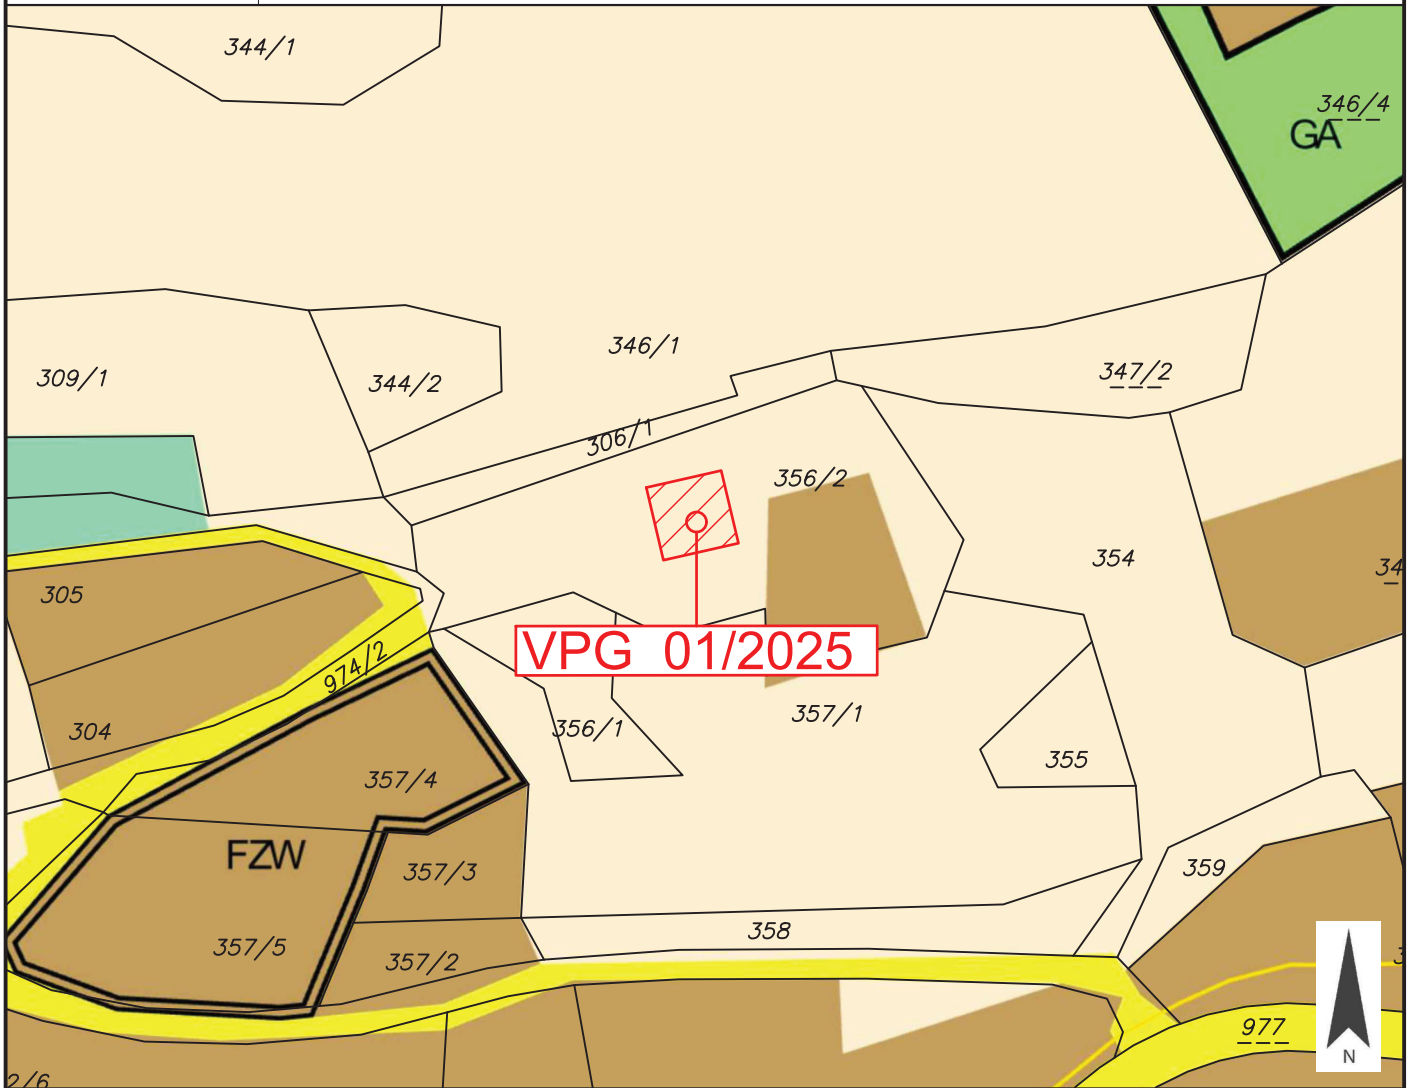

Widmungsänderung von: Grünland - Für die Land- und Forstwirtschaft bestimmte Fläche, Ödland

Widmungsänderung in: Grünland - Carport

Kundmachung: von 23.05.2025 bis 20.06.2025

Flächenausmaß: ca. 100 m²

Gemeinderatsbeschluss in der
Sitzung vom: 12.03.2026
Zahl: GRS 1/12.03.2026