



Gemeinde
Bad Kleinkirchheim

Europastraße 8, 9524 Villach
Telefon: 04242 23323
E-Mail: office@l-w-k.at
www.l-w-k.at



Art des Planes: Lageplan zur Umwidmungsanregung

VPG-Nummer: 06/2025


Ergänzende
Informationen:

Grundstück Nr.: Teilfläche: 61/9 (ca. 157 m²)

Katastralgemeinde: St. Oswald (73213)

Maßstab: 1:1.000

Stand: 19.02.2025
DKM 10/2024

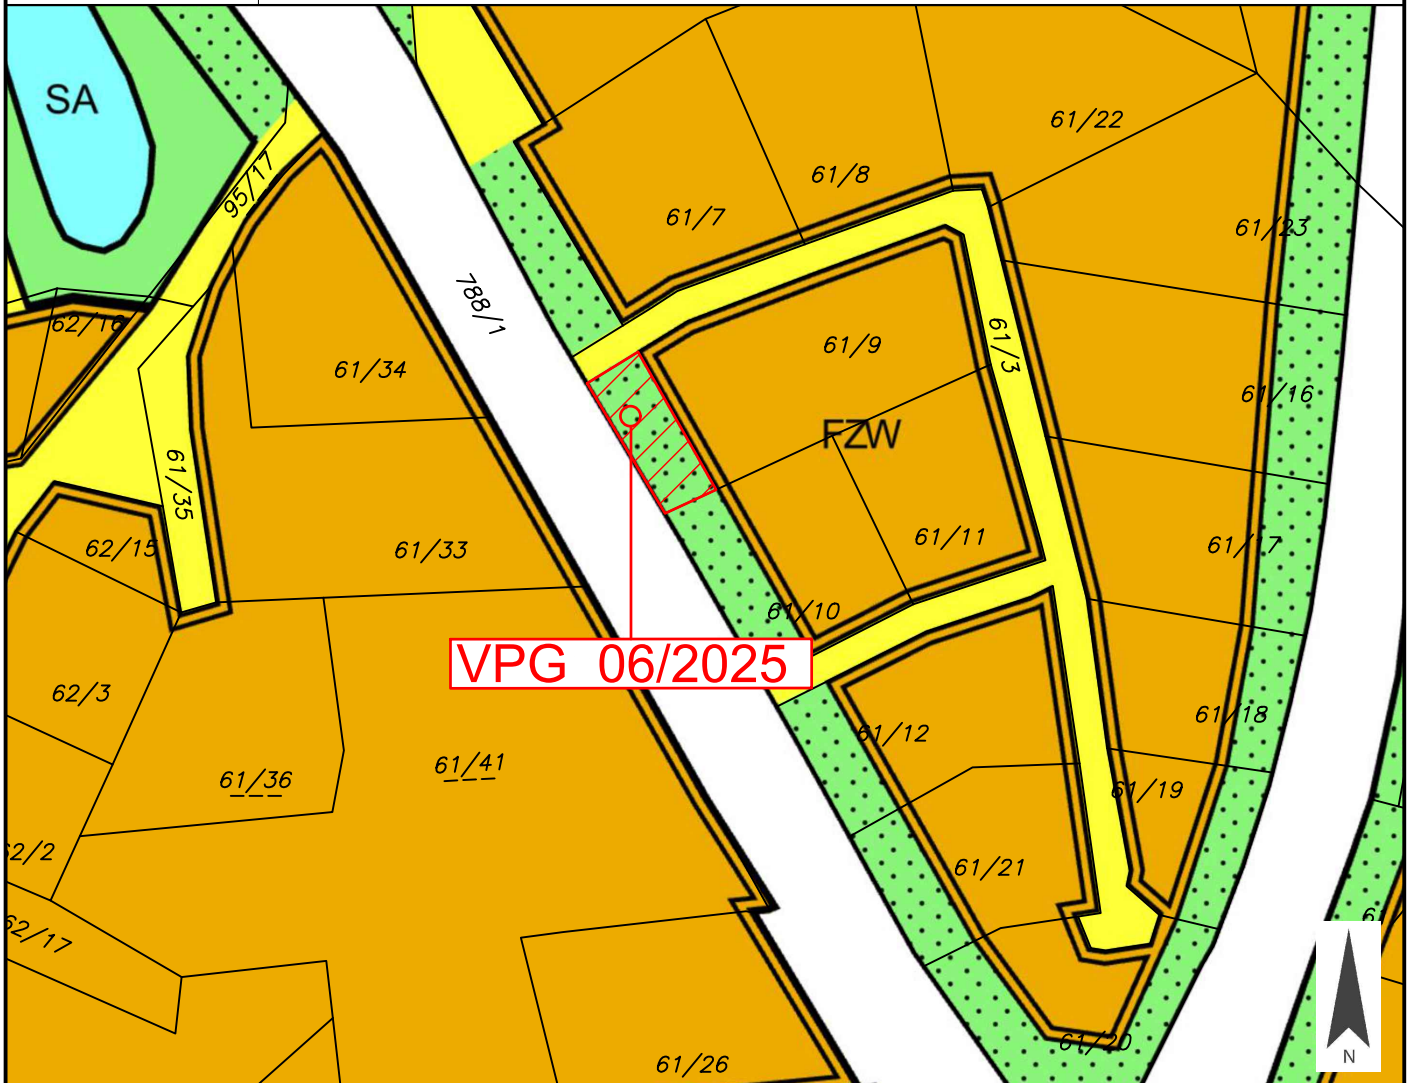

Widmungsänderung von: Grünland - Schutzstreifen als Immissionsschutz - an der Straße

Widmungsänderung in: Bauland - Kurgebiet - Sonderwidmung - Freizeitwohnsitz

Kundmachung: von 23.05.2025 bis 20.06.2025

Flächenausmaß: ca. 157 m²

Gemeinderatsbeschluss in der

Sitzung vom: 12.03.2026

Zahl: GRS 1/12.03.2026



Gemeinde
Bad Kleinkirchheim

Europastraße 8, 9524 Villach
Telefon: 04242 23323
E-Mail: office@l-w-k.at
www.l-w-k.at



Art des Planes:

Lageplan zur Umwidmungsanregung

VPG-Nummer: 06/2025

Ergänzende
Informationen:

Grundstück Nr.: Teilfläche: 61/9 (ca. 157 m²)

Katastralgemeinde: St. Oswald (73213)

Maßstab: 1:1.000

Stand: 19.02.2025
DKM 10/2024



Widmungsänderung von: Grünland - Schutzstreifen als Immissionsschutz - an der Straße

Widmungsänderung in: Bauland - Kurgebiet - Sonderwidmung - Freizeitwohnsitz

Kundmachung: von _____ bis _____

Flächenausmaß: ca. 157 m²

Gemeinderatsbeschluss in der
Sitzung vom: _____
Zahl: _____



Gemeinde
Bad Kleinkirchheim

Europastraße 8, 9524 Villach
Telefon: 04242 23323
E-Mail: office@l-w-k.at
www.l-w-k.at



Art des Planes:

Ausschnitt aus dem
Örtlichen Entwicklungskonzept

VPG-Nummer: 06/2025

Ergänzende
Informationen:

Beschluss Gemeinde.: 26.02.2015 (Änderung 2014)

Ausschnitt: St. Oswald

Maßstab: 1:5.000

Stand: 19.02.2025

