


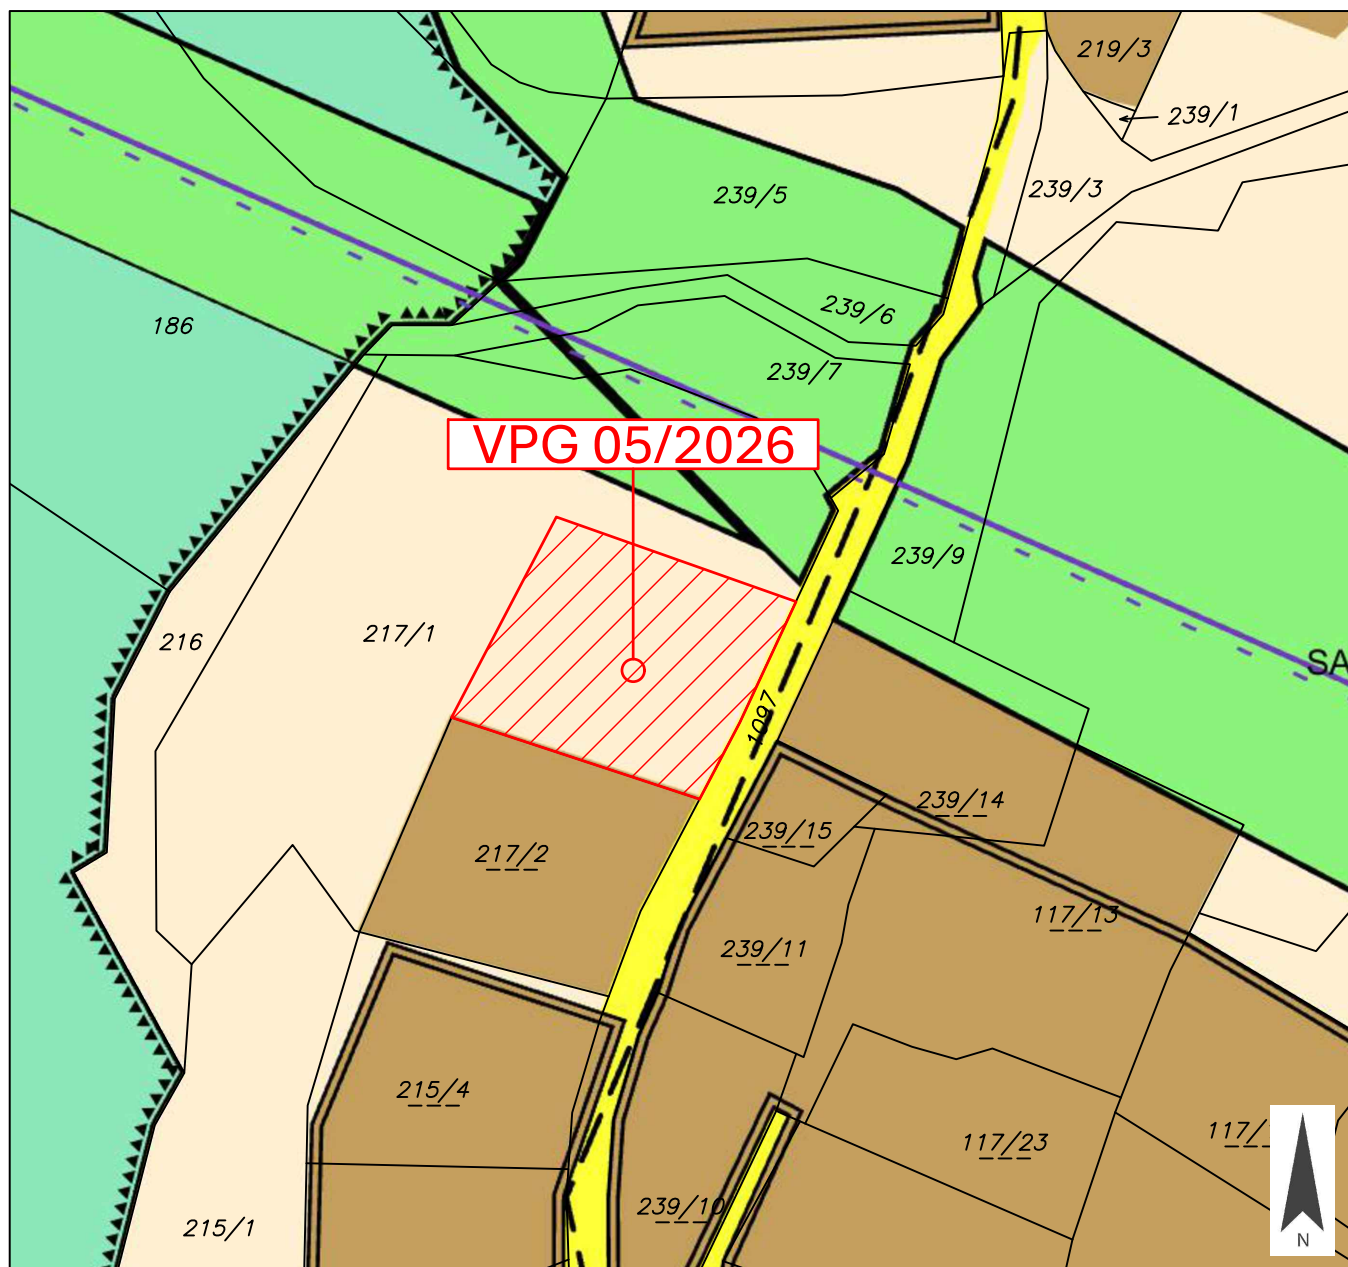

LAGEPLAN

05/2026

GRUNDSTÜCK-NR.	Teilfläche: 217/1 (ca. 1.000 m ²)
KATASTRALGEMEINDE	Kleinkirchheim (73204)
WIDMUNGSÄNDERUNG VON:	Grünland - Für die Land- und Forstwirtschaft bestimmte Fläche, Ödland
WIDMUNGSÄNDERUNG IN:	Bauland - Dorfgebiet
FLÄCHENAUSMAß:	ca. 1.000 m ²



PLANER: **LWK** ZIVILTECHNIKER

Lagler, Wurzer & Knappinger
Ziviltechniker GmbH

Telefon +43 4242 23323
office@l-w-k.at



zt staatlich befugte und beeidete
Ziviltechniker
Steiermark und Kärnten


MAßSTAB	1:1.000	PAPIERFORMAT	DIN A4
STAND VOM	15.01.2026	DKM	04/2025
Kundmachung	---		
Gemeinderatsbeschluss in der Sitzung vom	---		



LAGEPLAN

05/2026

GRUNDSTÜCK-NR.	Teilfläche: 217/1 (ca. 1.000 m ²)
KATASTRALGEMEINDE	Kleinkirchheim (73204)
WIDMUNGSÄNDERUNG VON:	Grünland - Für die Land- und Forstwirtschaft bestimmte Fläche, Ödland
WIDMUNGSÄNDERUNG IN:	Bauland - Dorfgebiet
FLÄCHENAUSMAß:	ca. 1.000 m ²

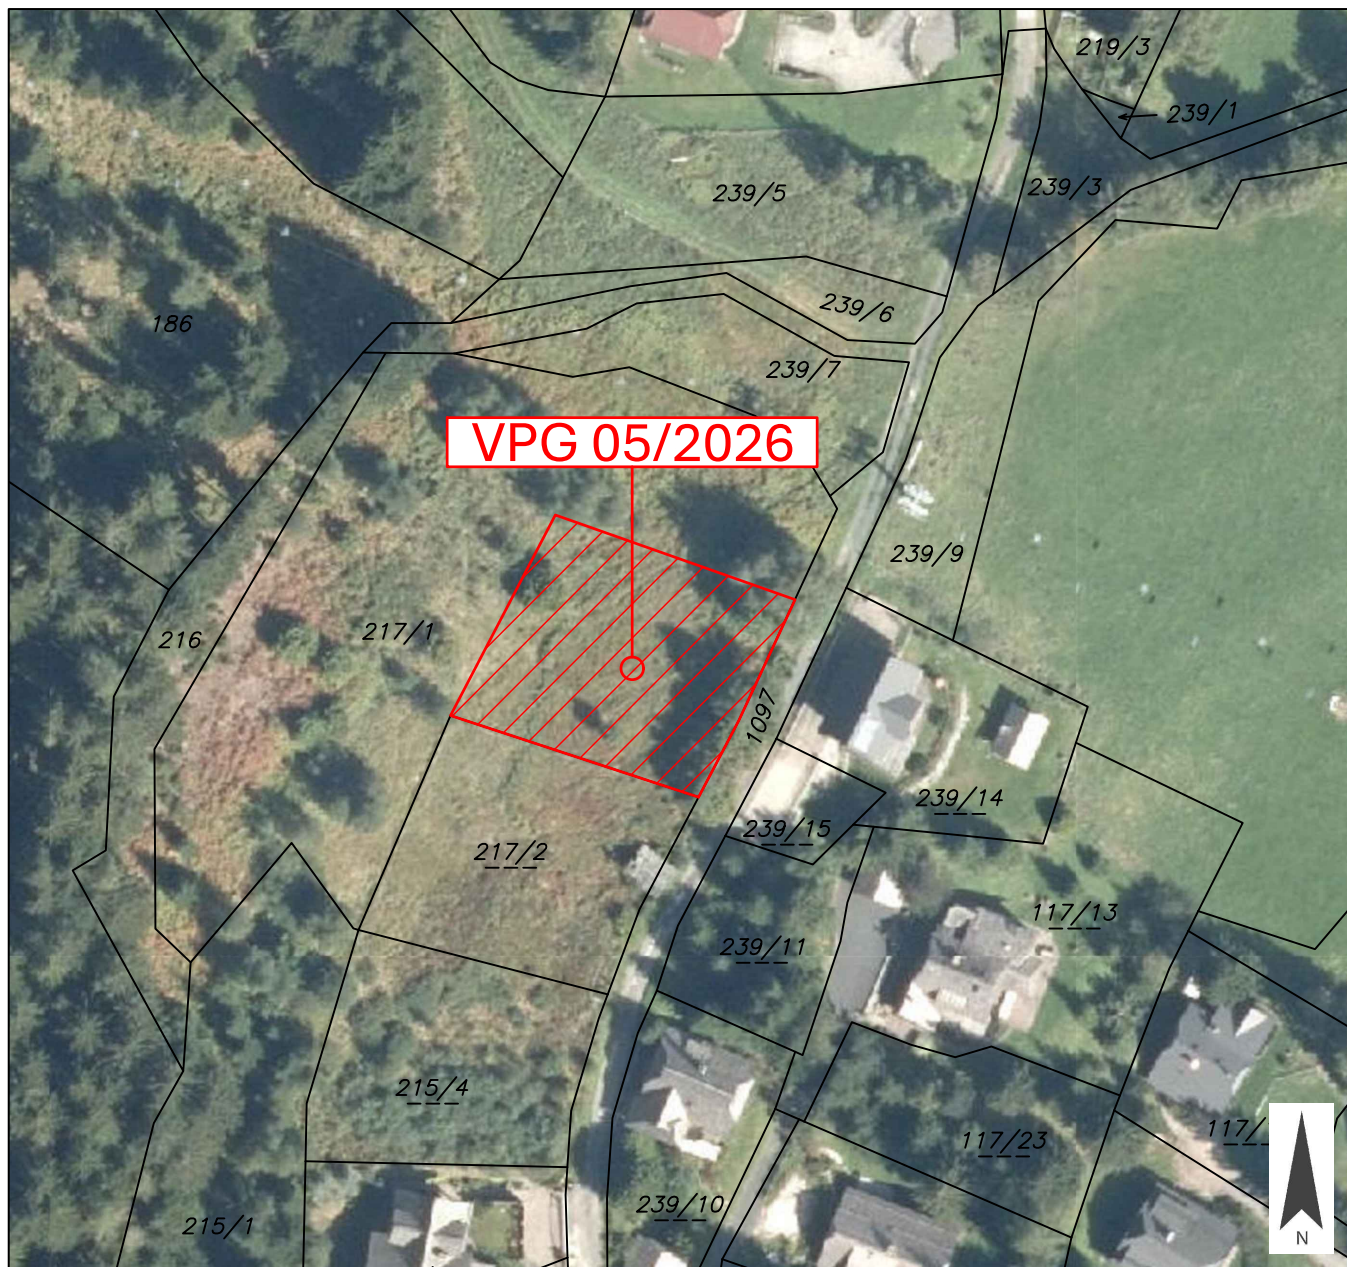

PLANER: **LWK** ZIVILTECHNIKER


Lagler, Wurzer & Knappinger
Ziviltechniker GmbH

Telefon +43 4242 23323
office@l-w-k.at



zt staatlich befugte und beeidete
Ziviltechniker
Steiermark und Kärnten

MAßSTAB	1:1.000	PAPIERFORMAT	DIN A4
STAND VOM	15.01.2026	DKM	04/2025
Kundmachung	---		
Gemeinderatsbeschluss in der Sitzung vom	---		

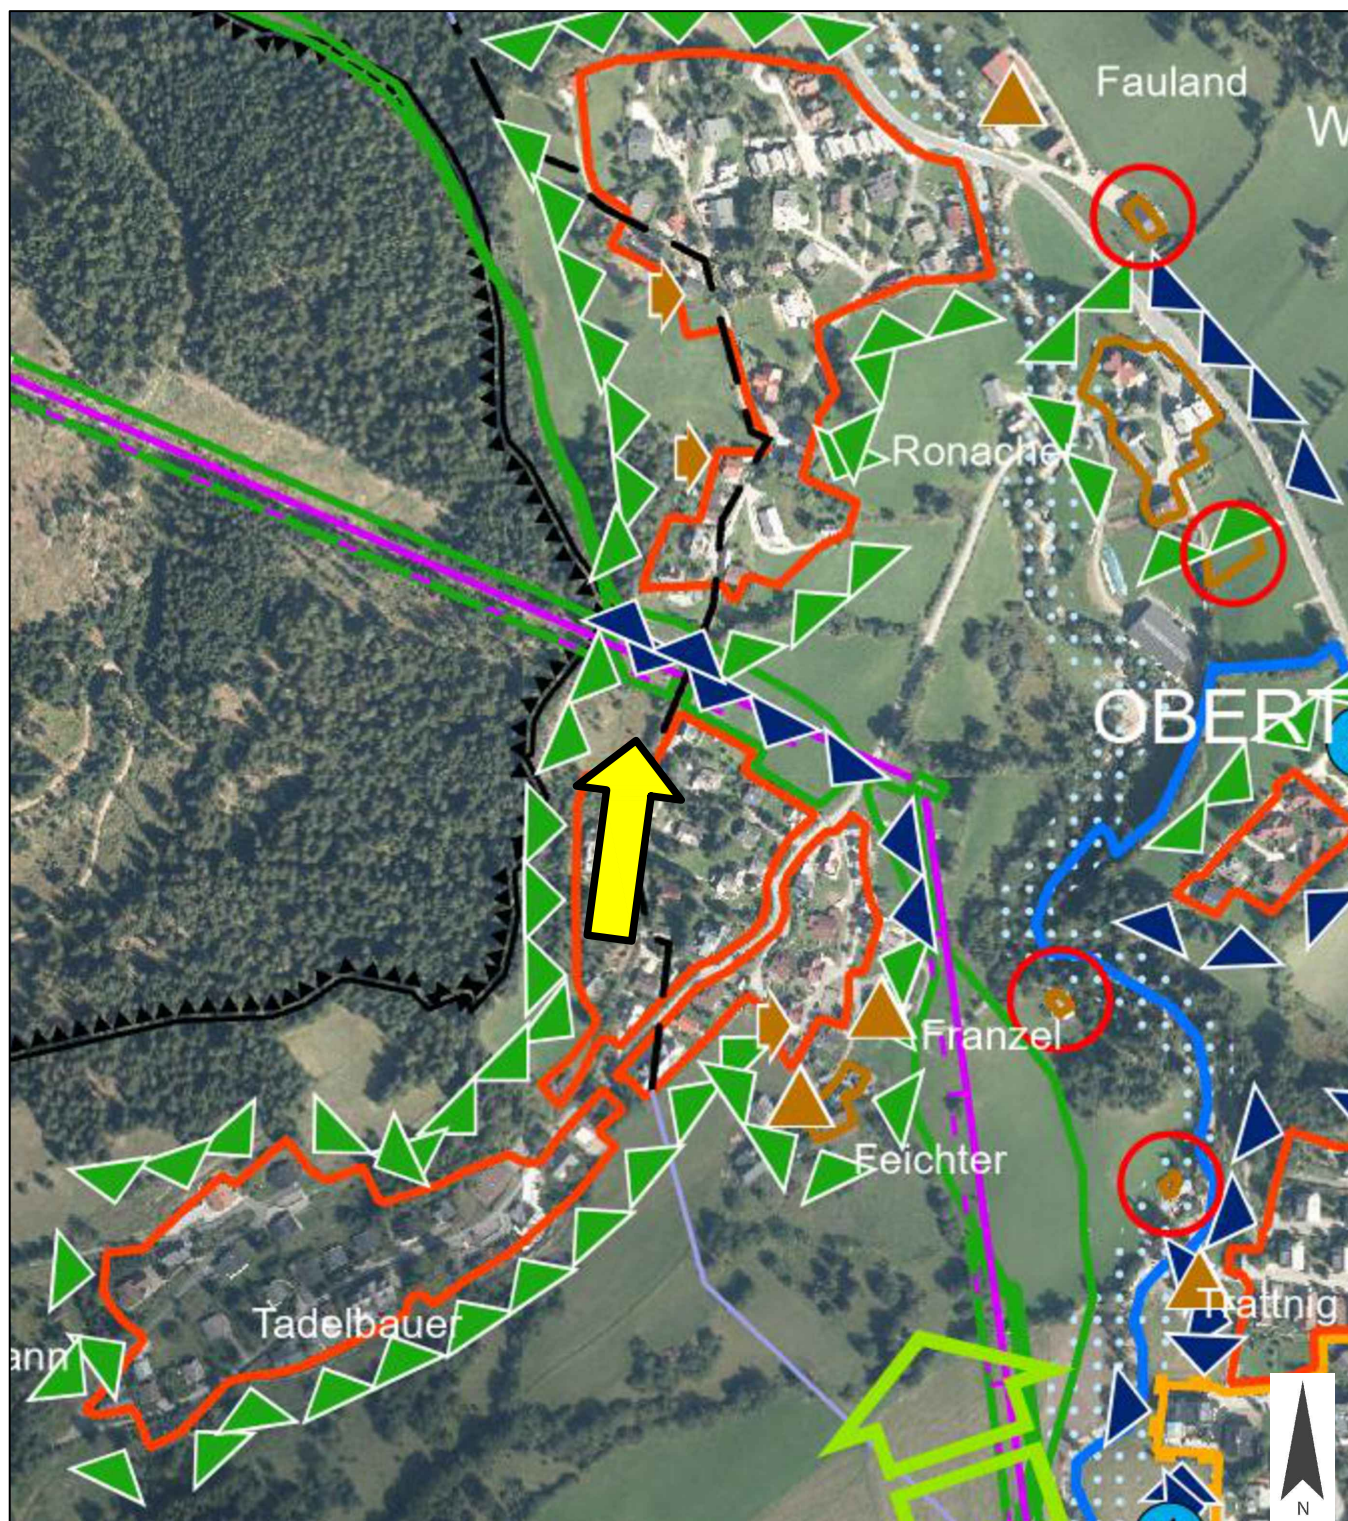

PLANER: **LWK** ZIVILTECHNIKER

Lagler, Wurzer & Knappinger
Ziviltechniker GmbH

Telefon +43 4242 23323
office@l-w-k.at



zt: staatlich befugte und beeidete
Ziviltechniker
Steiermark und Kärnten

MAßSTAB 1:5.000

PAPIERFORMAT DIN A4

STAND VOM 15.01.2026

Ergänzende
Informationen:

Beschluss Gemeinderat: ---

Blattschnitt: ---