


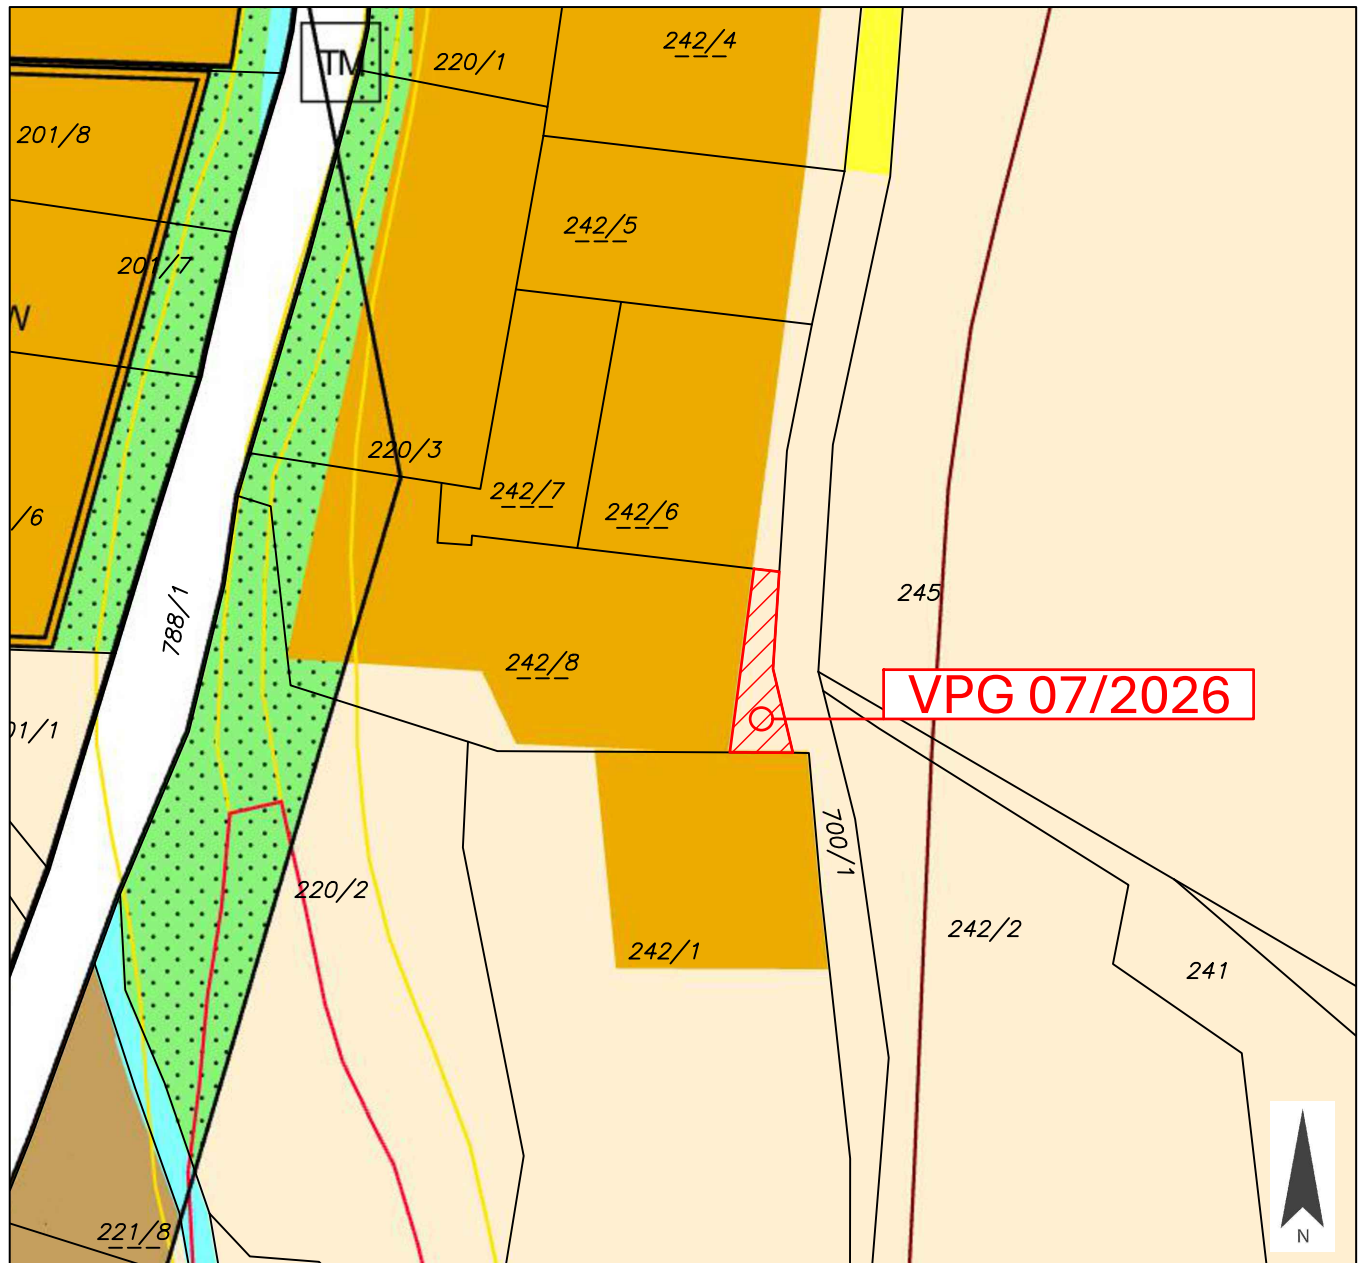

LAGEPLAN

07/2026

GRUNDSTÜCK-NR.	Teilfläche: 242/8 (ca. 120 m ²)
KATASTRALGEMEINDE	St. Oswald (73213)
WIDMUNGSÄNDERUNG VON:	Grünland - Für die Land- und Forstwirtschaft bestimmte Fläche, Ödland
WIDMUNGSÄNDERUNG IN:	Bauland - Kurgebiet
FLÄCHENAUSMAß:	ca. 120m ²



PLANER: **LWK** ZIVILTECHNIKER

Lagler, Wurzer & Knappinger
Ziviltechniker GmbH

Telefon +43 4242 23323
office@l-w-k.at



zt: staatlich befugte und beeidete
Ziviltechniker
Steiermark und Kärnten

MAßSTAB 1:1.000

PAPIERFORMAT DIN A4

STAND VOM 15.01.2026

DKM 04/2025

Kundmachung


Gemeinderatsbeschluss in der Sitzung vom



LAGEPLAN

07/2026

GRUNDSTÜCK-NR.	Teilfläche: 242/8 (ca. 120 m ²)
KATASTRALGEMEINDE	St. Oswald (73213)
WIDMUNGSÄNDERUNG VON:	Grünland - Für die Land- und Forstwirtschaft bestimmte Fläche, Ödland
WIDMUNGSÄNDERUNG IN:	Bauland - Kurgebiet
FLÄCHENAUSMAß:	ca. 120m ²

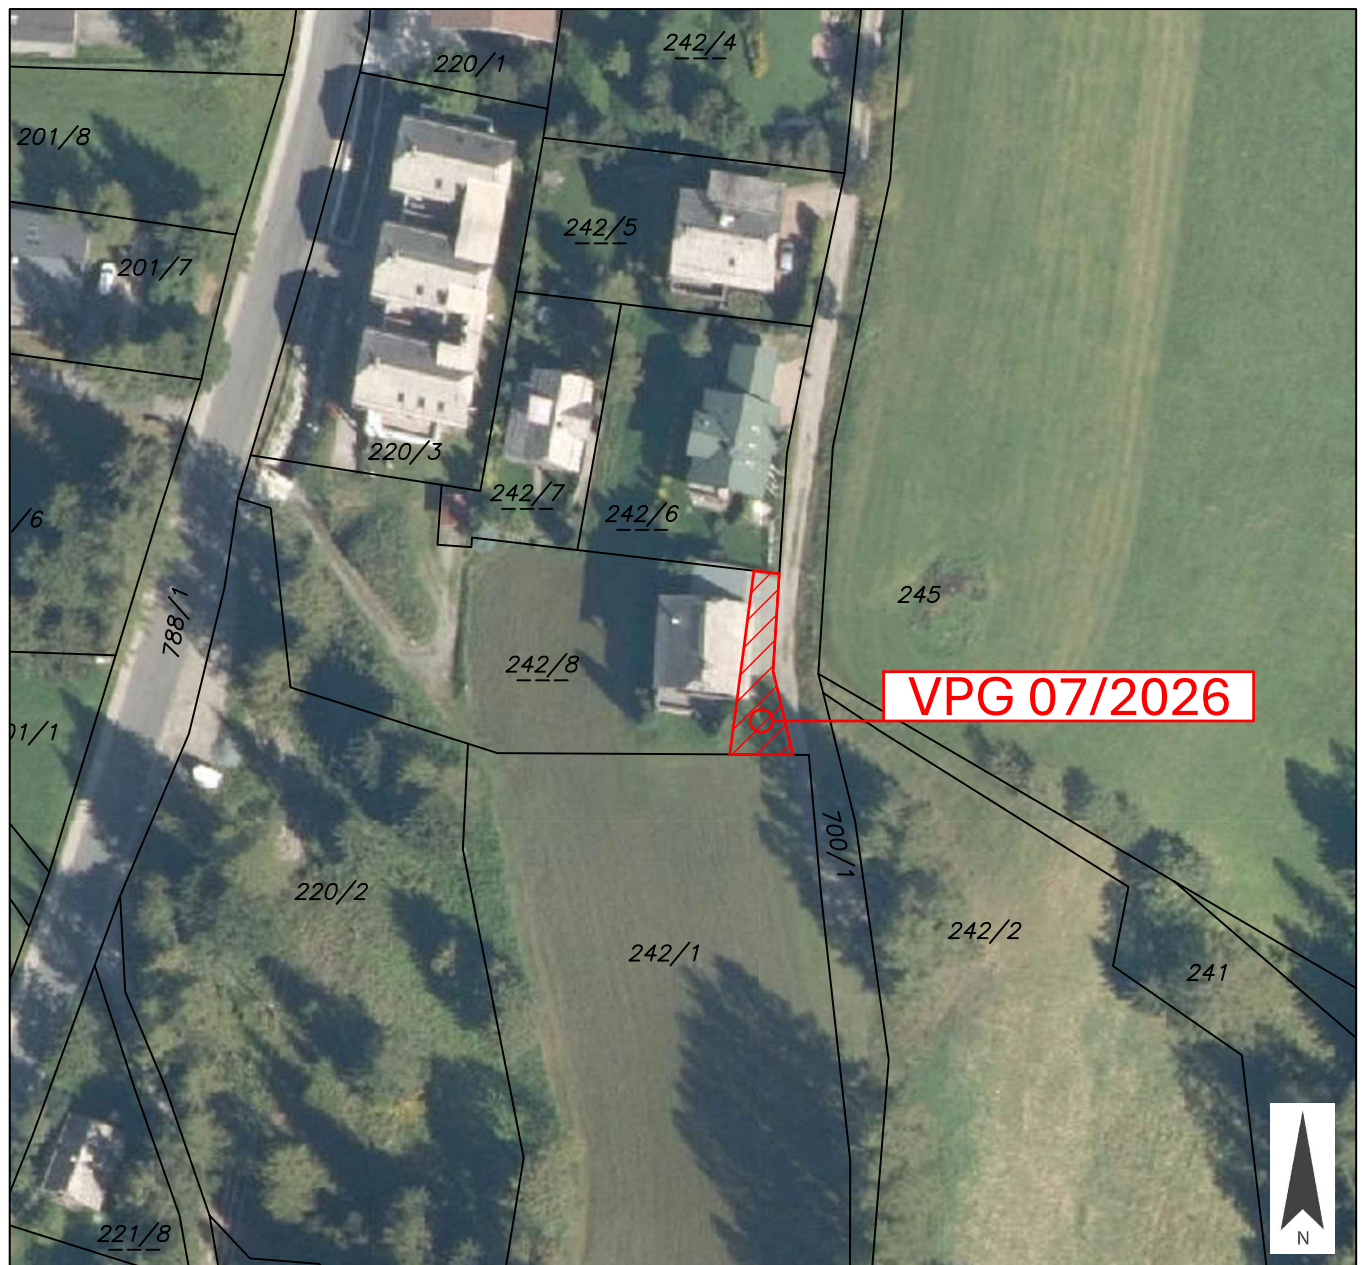

PLANER: **LWK** ZIVILTECHNIKER

Lagler, Wurzer & Knappinger
Ziviltechniker GmbH

Telefon +43 4242 23323
office@l-w-k.at



zt: staatlich befugte und beeidete
Ziviltechniker
Steiermark und Kärnten

MAßSTAB 1:1.000


PAPIERFORMAT DIN A4

STAND VOM 15.01.2026

DKM 04/2025

Kundmachung

Gemeinderatsbeschluss in der Sitzung vom

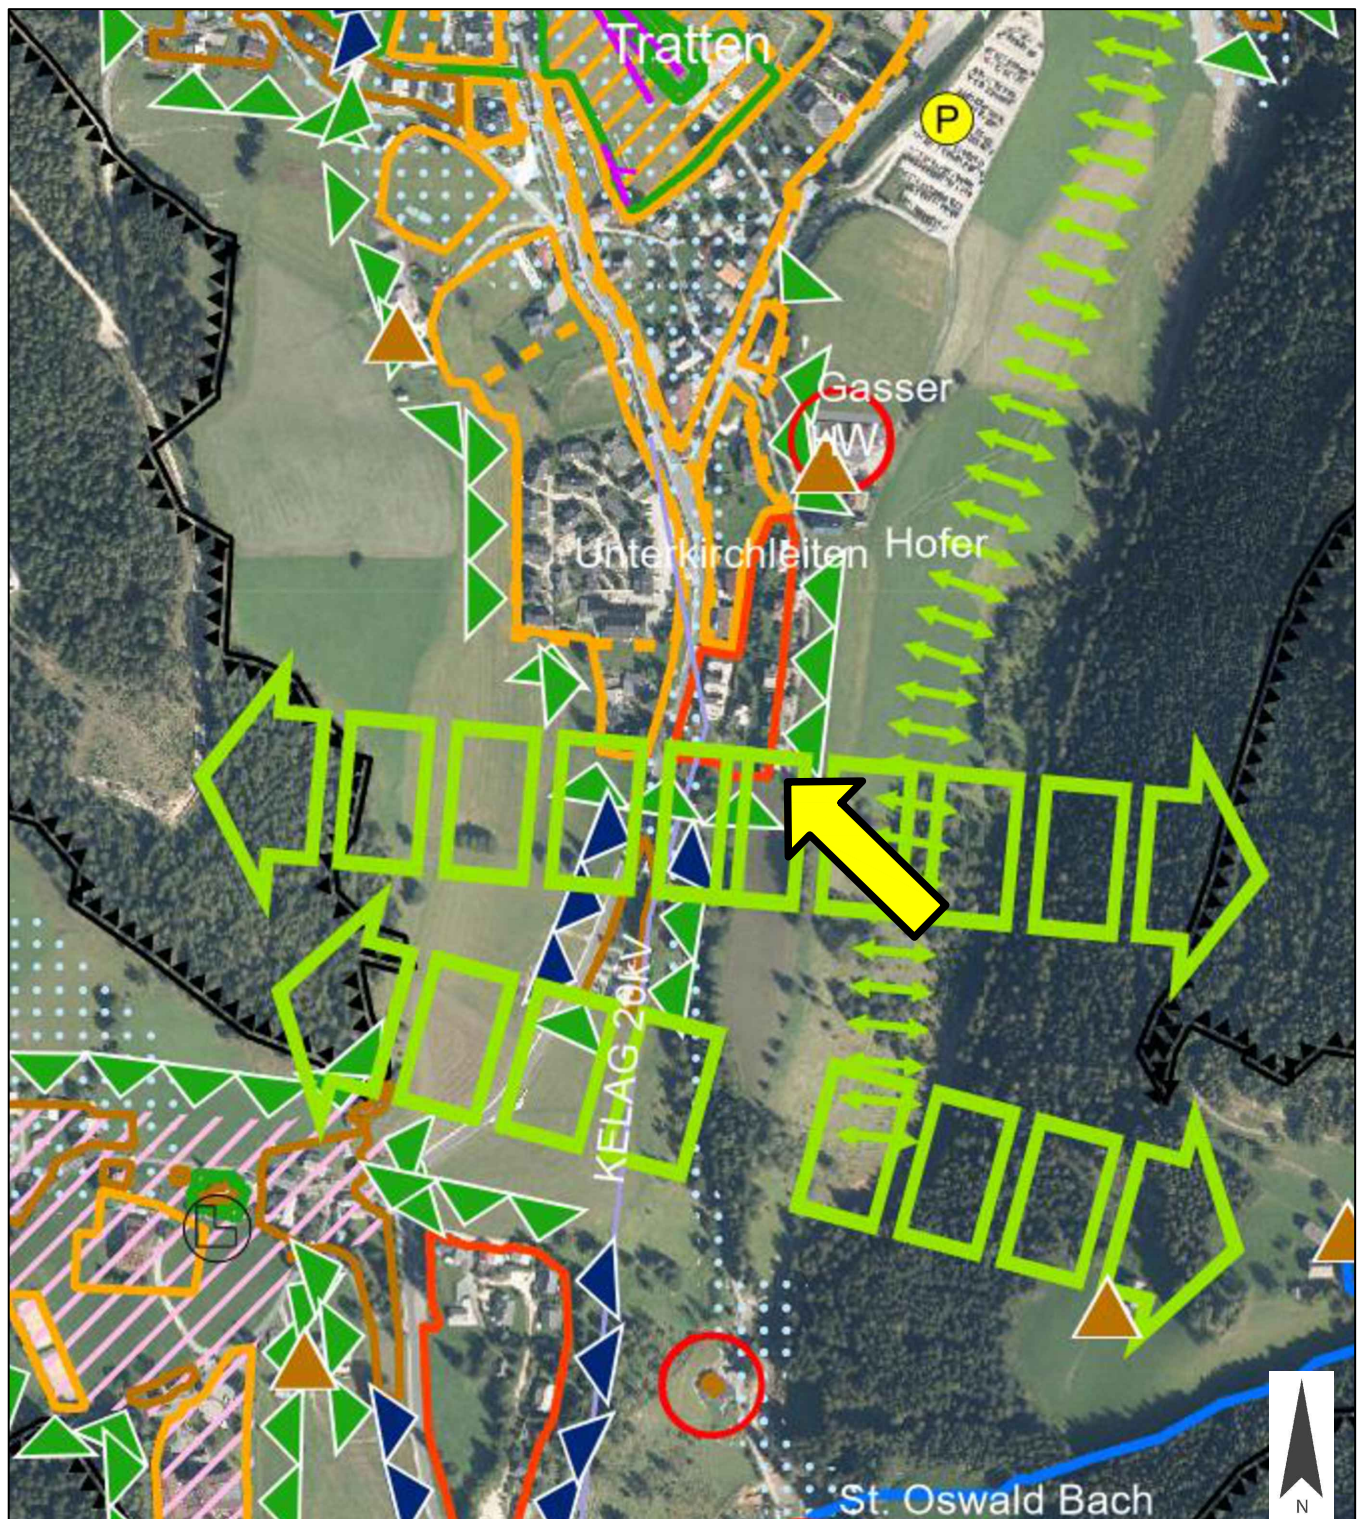

PLANER: **LWK** ZIVILTECHNIKER

Lagler, Wurzer & Knappinger
Ziviltechniker GmbH

Telefon +43 4242 23323
office@l-w-k.at



zt

staatlich befugte und beeidete
Ziviltechniker
Steiermark und Kärnten

MAßSTAB 1:5.000

PAPIERFORMAT DIN A4

STAND VOM 15.01.2026

Ergänzende
Informationen:

Beschluss Gemeinderat: ---

Blattschnitt: ---