
Gemeinde
Bad Kleinkirchheim

VPG-NR.

LAGEPLAN ZUR WIDMUNGSANREGUNG — 06/2021

GRUNDSTÜCK-NR.	Teilfläche: 691/2 (ca. 800 m²)
KATASTRALGEMEINDE	Zirkitzen (73217)
WIDMUNGSÄNDERUNG VON	Grünland - Für die Land- und Forstwirtschaft bestimmte Fläche, Ödland
WIDMUNSÄNDERUNG IN	Bauland - Dorfgebiet
FLÄCHENAUSMASS	ca. 800 m²

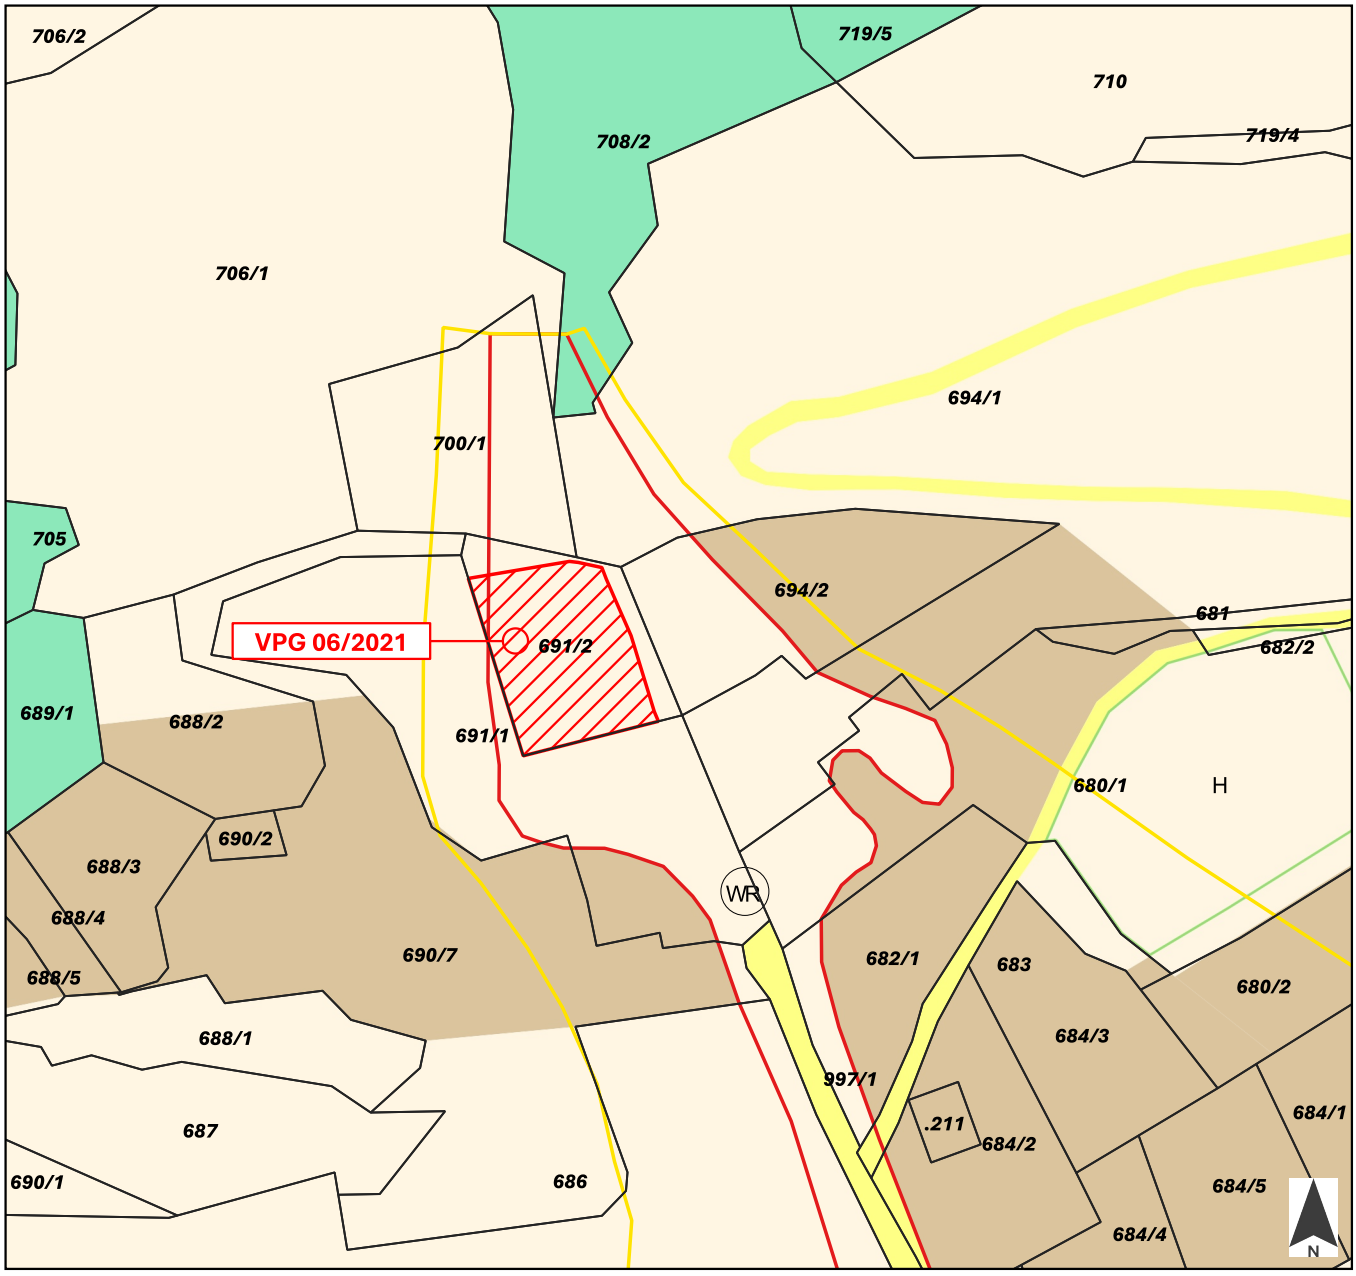

PLANER: LWK ZIVILTECHNIKER

LWK ZT GmbH
Telefon +43 4242 23323
office@l-w-k.at

Mitglied der Kammer der Ziviltechniker:innen Steiermark und Kärnten

MASSSTAB	1:2.000	PAPIERFORMAT	DIN A4
STAND VOM	19.06.2026	DKM	10/2025

Kundmachung: 25.04.2022

Gemeinderatsbeschluss in der Sitzung vom: 10.07.2026

Z:\Raumplanung\Bad Kleinkirchheim\Einzeländerungen\2026\06_2021 - Modl\2021_06 - Modl.qgz

Gemeinde
Bad Kleinkirchheim

VPG-NR.
06/2021

LAGEPLAN ZUR WIDMUNGSANREGUNG

GRUNDSTÜCK-NR.	Teilfläche: 691/2 (ca. 800 m²)
KATASTRALGEMEINDE	Zirkitzen (73217)
WIDMUNGSÄNDERUNG VON	Grünland - Für die Land- und Forstwirtschaft bestimmte Fläche, Ödland
WIDMUNSÄNDERUNG IN	Bauland - Dorfgebiet
FLÄCHENAUSMASS	ca. 800 m²



PLANER:

LWK ZT GmbH
Telefon +43 4242 23323
office@l-w-k.at

Mitglied der Kammer der Ziviltechniker:innen Steiermark und Kärnten

MASSSTAB	1:2.000	PAPIERFORMAT	DIN A4
STAND VOM	19.06.2026	DKM	10/2025

Kundmachung


Gemeinderatsbeschluss in der Sitzung vom

Z:\Raumplanung\Bad Kleinkirchheim\Einzeländerungen\2026\06_2021 - Modl\2021_06 - Modl.qgz

Gemeinde
Bad Kleinkirchheim

VPG-NR.

AUSSCHNITT AUS DEM ÖRTLICHEN ENTWICKLUNGSKONZEPT 2013 — 06/2021

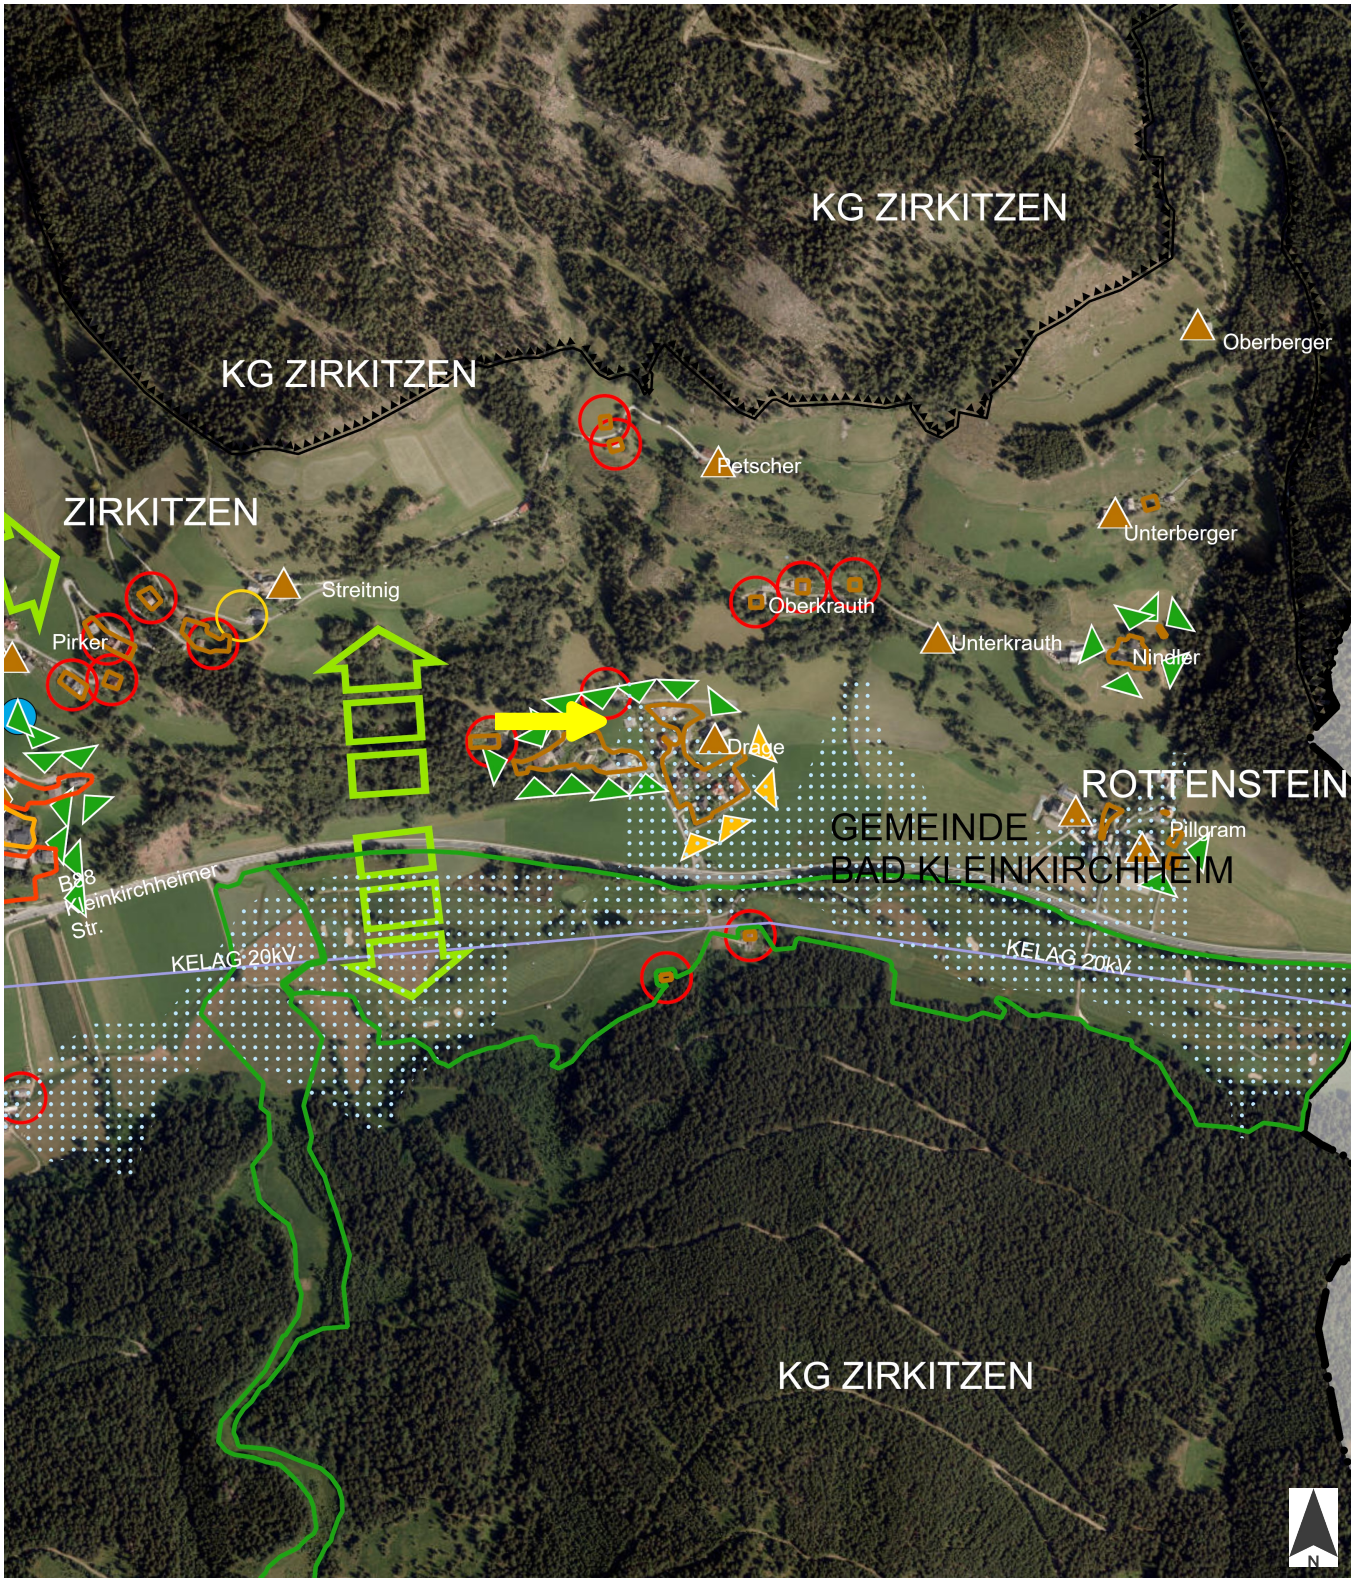

PLANER: LWK ZIVILTECHNIKER

LWK ZT GmbH
Telefon +43 4242 23323
office@l-w-k.at

Mitglied der Kammer der
Ziviltechniker:innen
Steiermark und Kärnten


MASSSTAB	1:10.000	PAPIERFORMAT	DIN A4
STAND	2013		
Beschluss Gemeinderat			
Blattschnitt			

Z:\Raumplanung\Bad Kleinkirchheim\Einzeländerungen\2026\06_2021 - Modl\2021_06 - Modl.qgz

Gemeinde
Bad Kleinkirchheim

VPG-NR.
06/2021

AUSSCHNITT AUS DEM ÖEK ENTWURF 2026

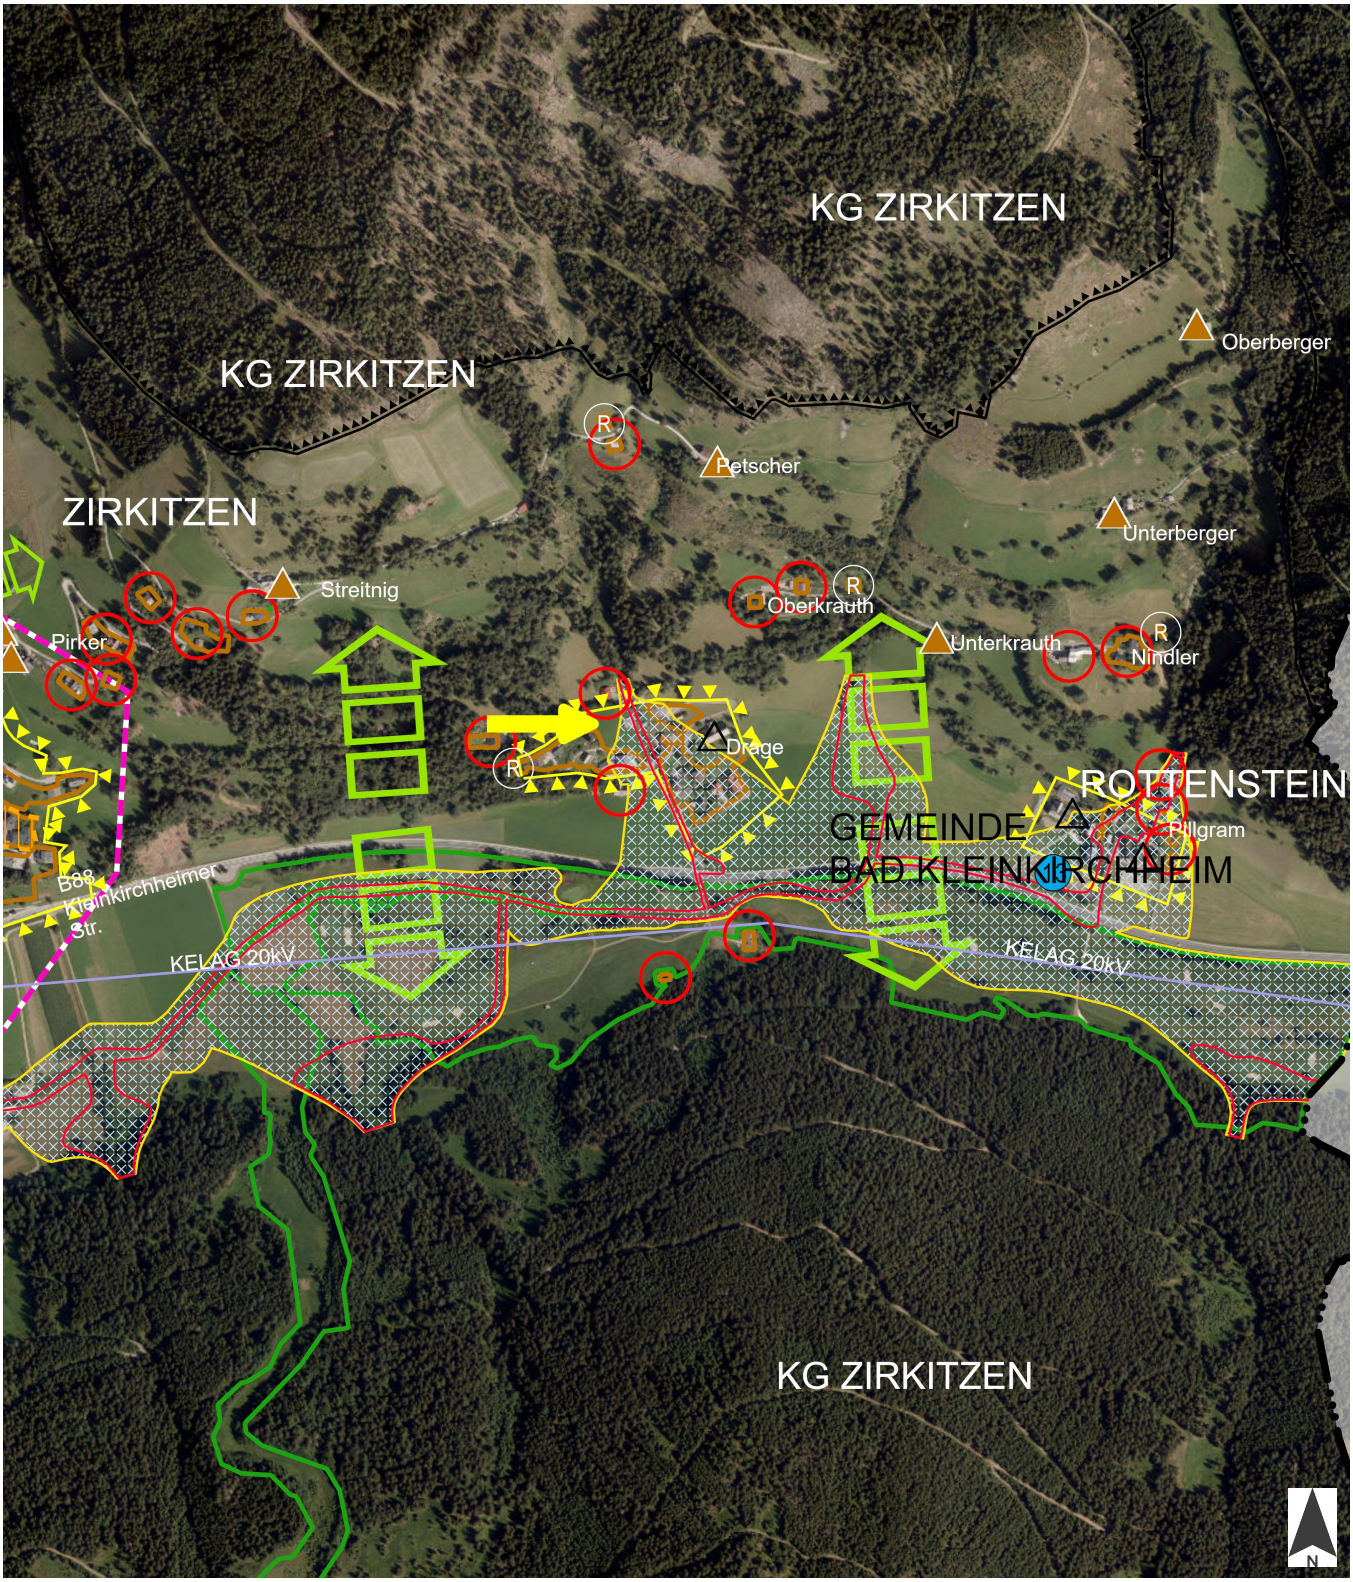

PLANER: LWK ZIVILTECHNIKER

LWK ZT GmbH
Telefon +43 4242 23323
office@l-w-k.at

Mitglied der Kammer der
Ziviltechniker:innen
Steiermark und Kärnten

MASSSTAB	1:10.000	PAPIERFORMAT	DIN A4
STAND	2026		
Beschluss Gemeinderat			
Blattschnitt	E2		

Z:\Raumplanung\Bad Kleinkirchheim\Einzeländerungen\2026\06_2021 - Modl\2021_06 - Modl.qgz