



LAGEPLAN

05/2025


GRUNDSTÜCK-NR. 182/13 (44 m²), Teilfläche 145/3 (ca. 67 m²)

KATASTRALGEMEINDE Berg (73101)

WIDMUNGSÄNDERUNG VON: Grünland - Für die Land- und Forstwirtschaft bestimmte Fläche, Ödland

WIDMUNGSÄNDERUNG IN: Bauland - Dorfgebiet

FLÄCHENAUSMAß: ca. 111 m²

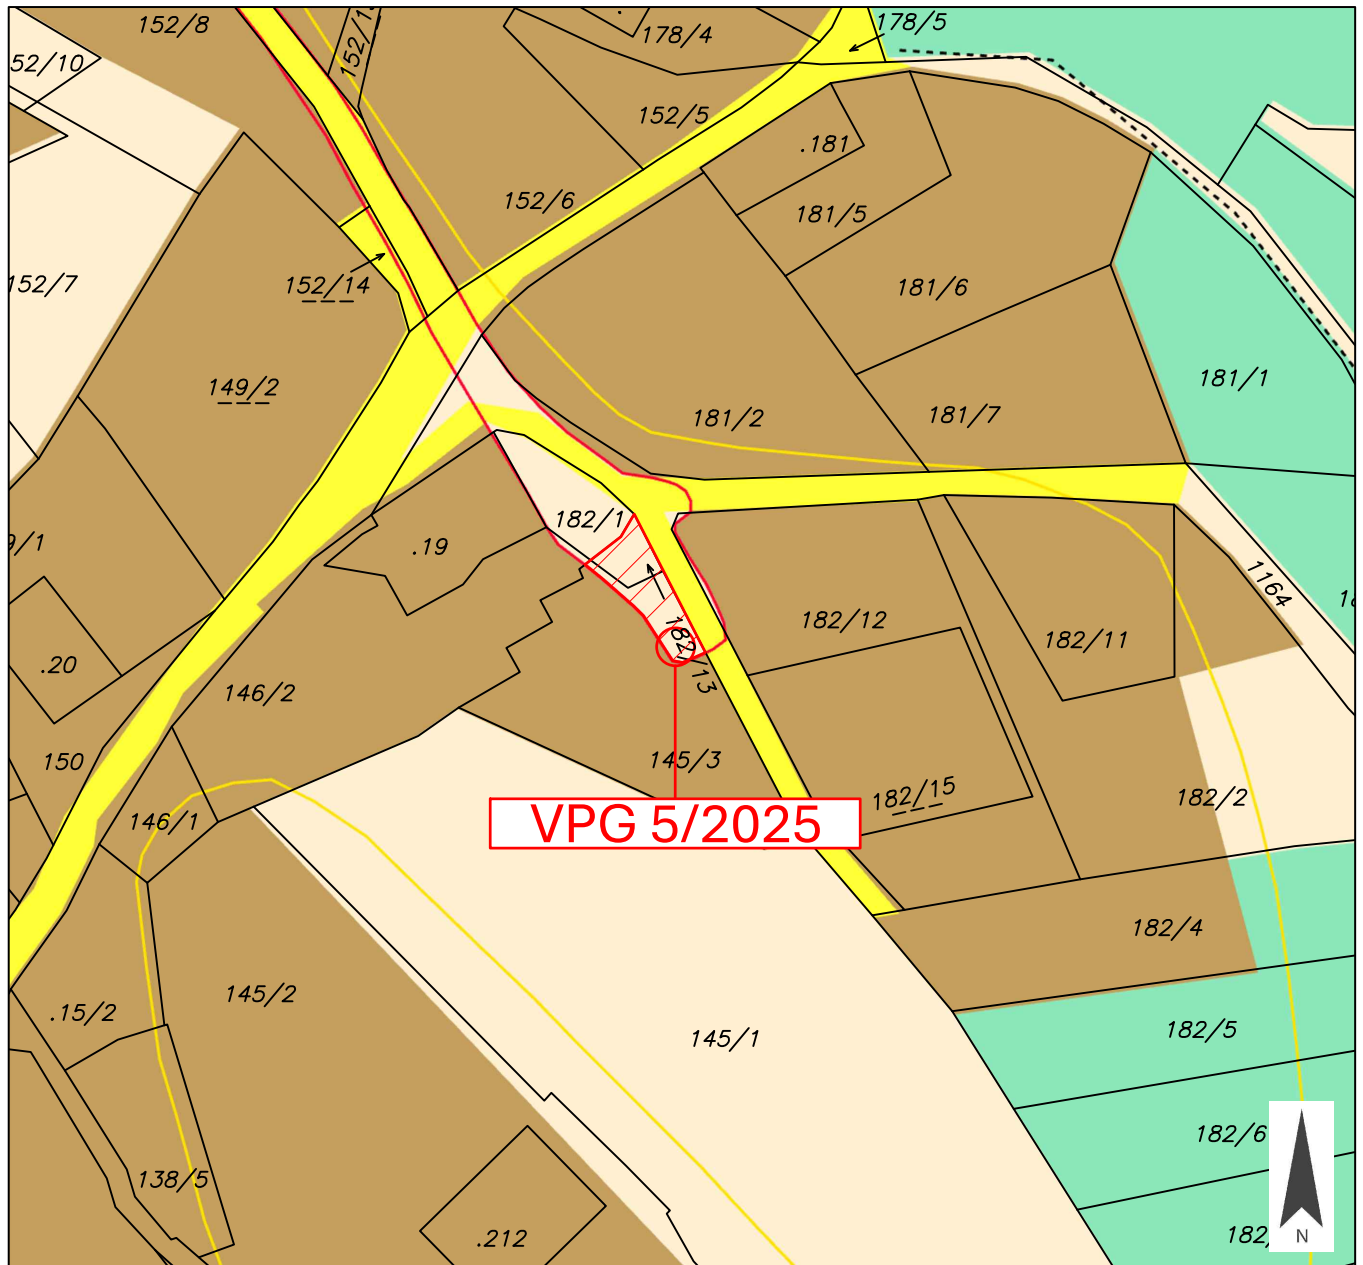

PLANER: **LWK ZIVILTECHNIKER**

**Lagler, Wurzer & Knappinger
Ziviltechniker GmbH**

Telefon +43 4242 23323
office@l-w-k.at



zt: staatlich befugte und beeedete
Ziviltechniker
Steiermark und Kärnten

MAßSTAB 1:1.000

PAPIERFORMAT DIN A4

STAND VOM 21.11.2025

DKM 04/2025

Kundmachung

Gemeinderatsbeschluss in der Sitzung vom



LAGEPLAN

05/2025

GRUNDSTÜCK-NR. 182/13 (44 m²), Teilfläche 145/3 (ca. 67 m²)

KATASTRALGEMEINDE Berg (73101)

WIDMUNGSÄNDERUNG VON: Grünland - Für die Land- und Forstwirtschaft bestimmte Fläche, Ödland

WIDMUNGSÄNDERUNG IN: Bauland - Dorfgebiet

FLÄCHENAUSMAß: ca. 111 m²



VPG 5/2025

PLANER: **LWK ZIVILTECHNIKER**

**Lagler, Wurzer & Knappinger
Ziviltechniker GmbH**

Telefon +43 4242 23323
office@lwkt.at



zt: staatlich befugte und beeidete
Ziviltechniker
Steiermark und Kärnten

MAßSTAB 1:1.000


PAPIERFORMAT DIN A4

STAND VOM 21.11.2025

DKM 04/2025

Kundmachung

Gemeinderatsbeschluss in der Sitzung vom

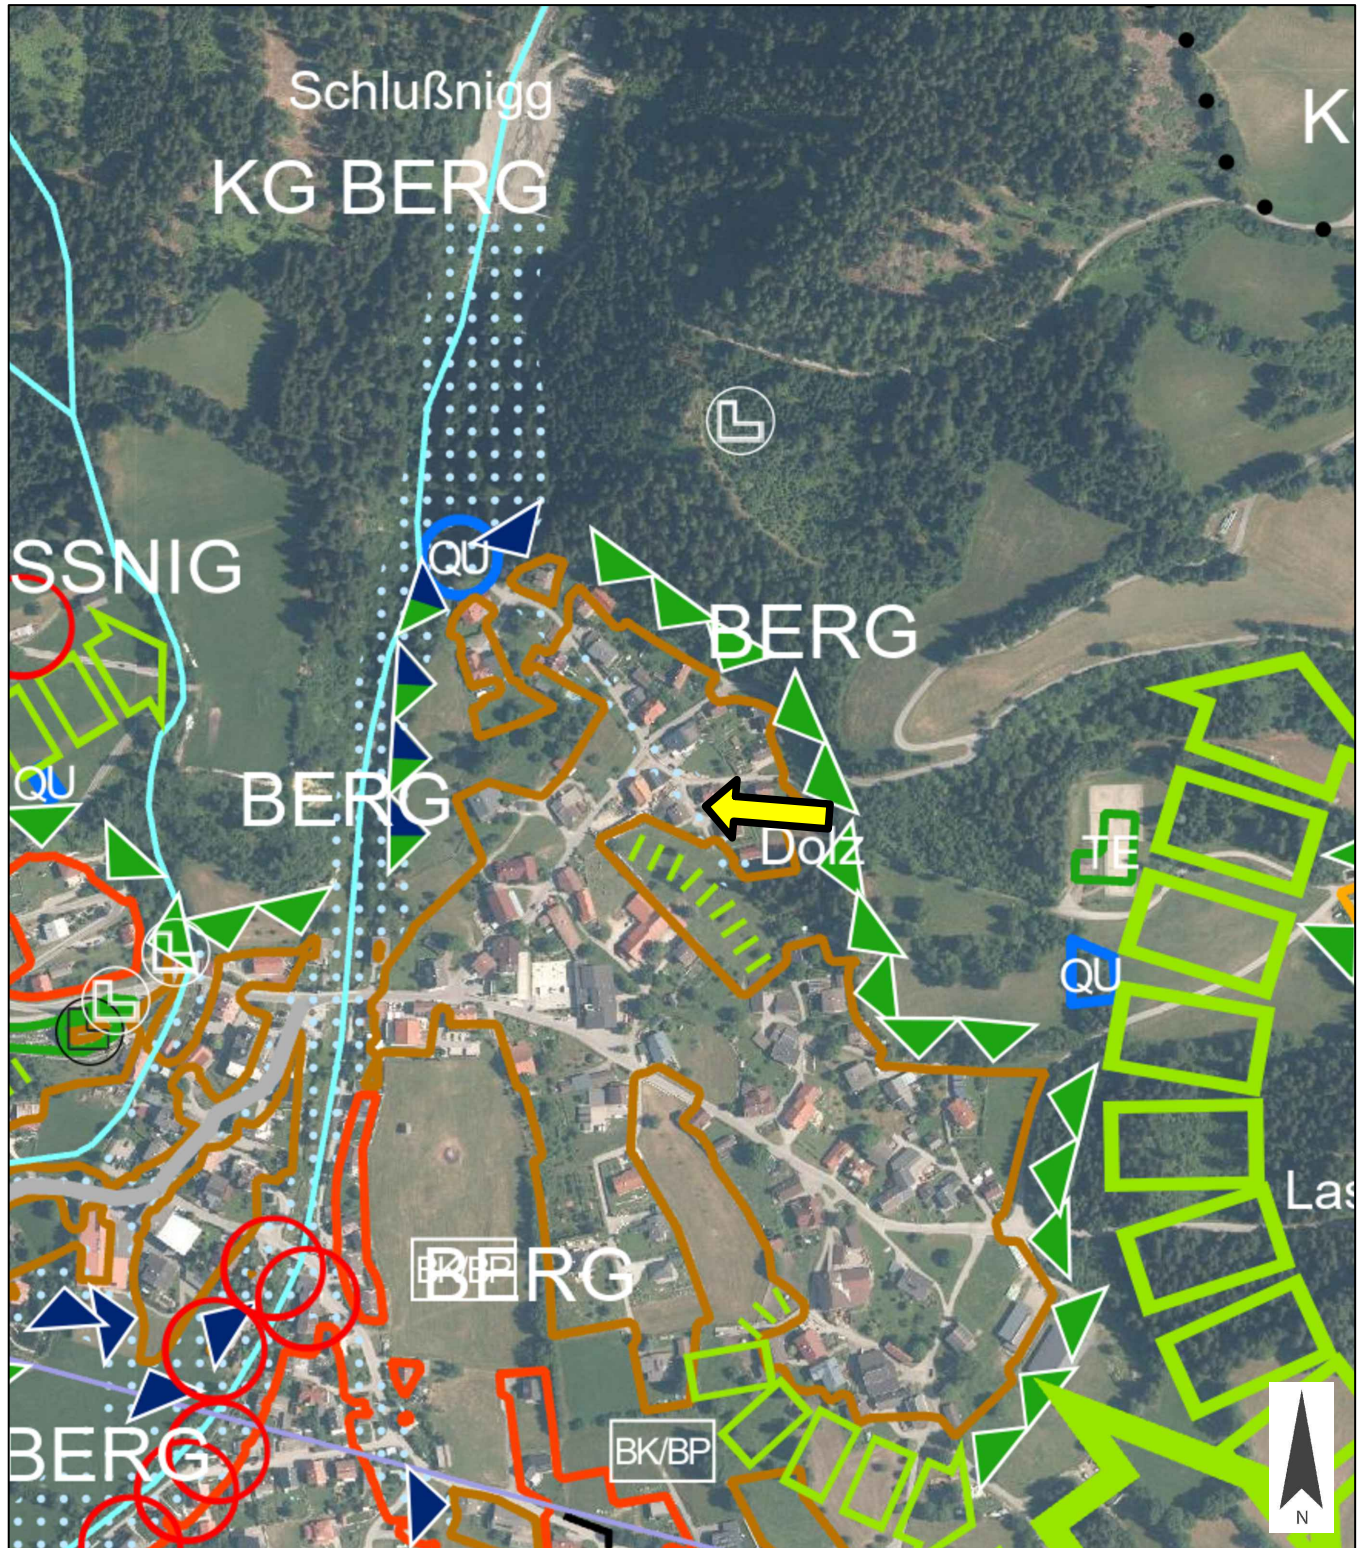

PLANER: **LWK** ZIVILTECHNIKER

Lagler, Wurzer & Knappinger
Ziviltechniker GmbH

Telefon +43 4242 23323
office@l-w-k.at



zt: staatlich befugte und beeedete
Ziviltechniker
Steiermark und Kärnten

MAßSTAB 1:5.000

PAPIERFORMAT DIN A4

STAND VOM 21.11.2025

Beschluss Gemeinderat: 19.02.2016

Ergänzende
Informationen:

Blattschnitt:

