


Bearbeitung: WU/HEI Datum: 18.01.2024 Plannummer.: 23504-LP-01-2024

	Umwidmung von	Umwidmung in	KG	Grundparzelle	Ausmaß in m <sup>2</sup>
	Grünland für die Land- und Forstwirtschaft bestimmte Fläche	Bauland Dorfgebiet	Nörenach	Teil von 397/1	264


Kundmachung von: 28.03.2024 bis: 26.04.2024	Gemeinderatsbeschluss vom: 19.06.2024
Genehmigungsvermerk vom:	Zahl:

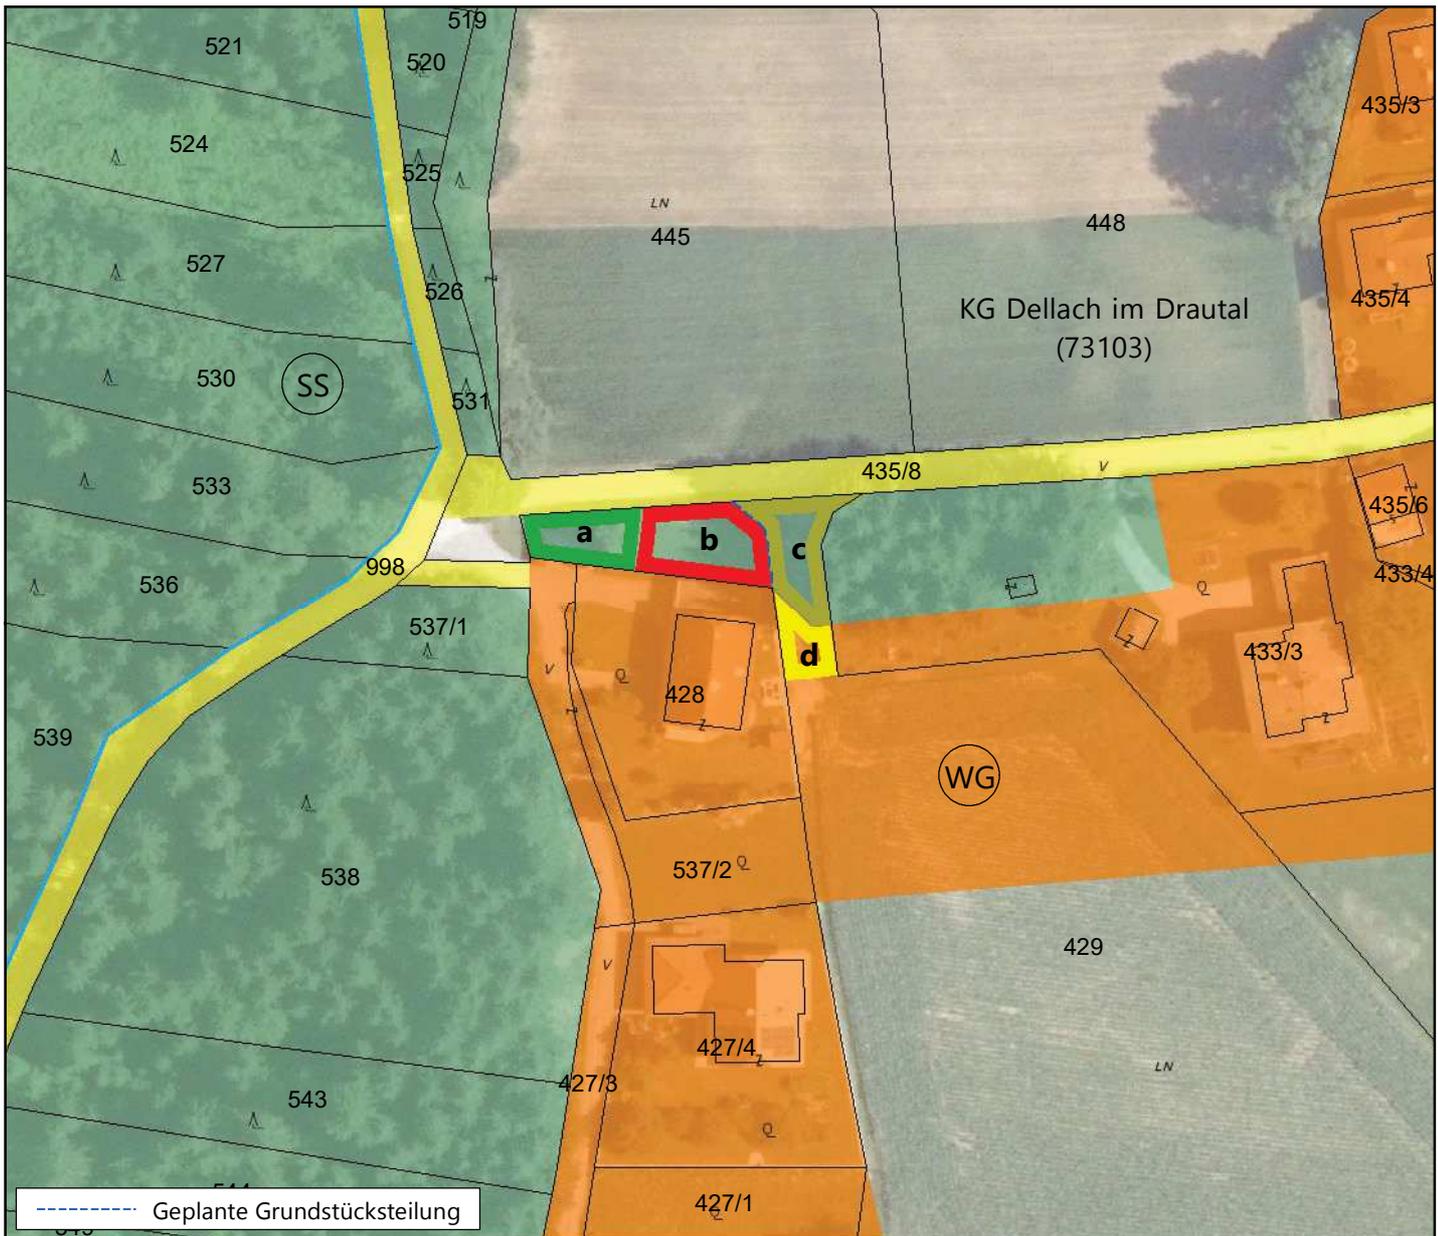


Bearbeitung: WU/HEI Datum: 24.01.2024 Plannummer.: 23504-LP-02-2024

	Umwidmung von	Umwidmung in	KG	Grundparzelle	Ausmaß in m <sup>2</sup>
<b>a</b>	Grünland für die Land- und Forstwirtschaft bestimmte Fläche	Grünland Carport	Dellach im Drautal	Teil von 429	<b>106</b>
<b>b</b>	Grünland für die Land- und Forstwirtschaft bestimmte Fläche	Bauland Wohngebiet	Dellach im Drautal	Teil von 429	<b>162</b>
<b>c</b>	Grünland für die Land- und Forstwirtschaft bestimmte Fläche	Allgemeine Verkehrsfläche	Dellach im Drautal	Teil von 429	<b>131</b>
<b>d</b>	Bauland Wohngebiet	Allgemeine Verkehrsfläche	Dellach im Drautal	Teil von 429	<b>61</b>

Kundmachung von: 28.03.2024 bis: 26.04.2024	Gemeinderatsbeschluss vom: 19.06.2024
Genehmigungsvermerk vom: Zahl:	

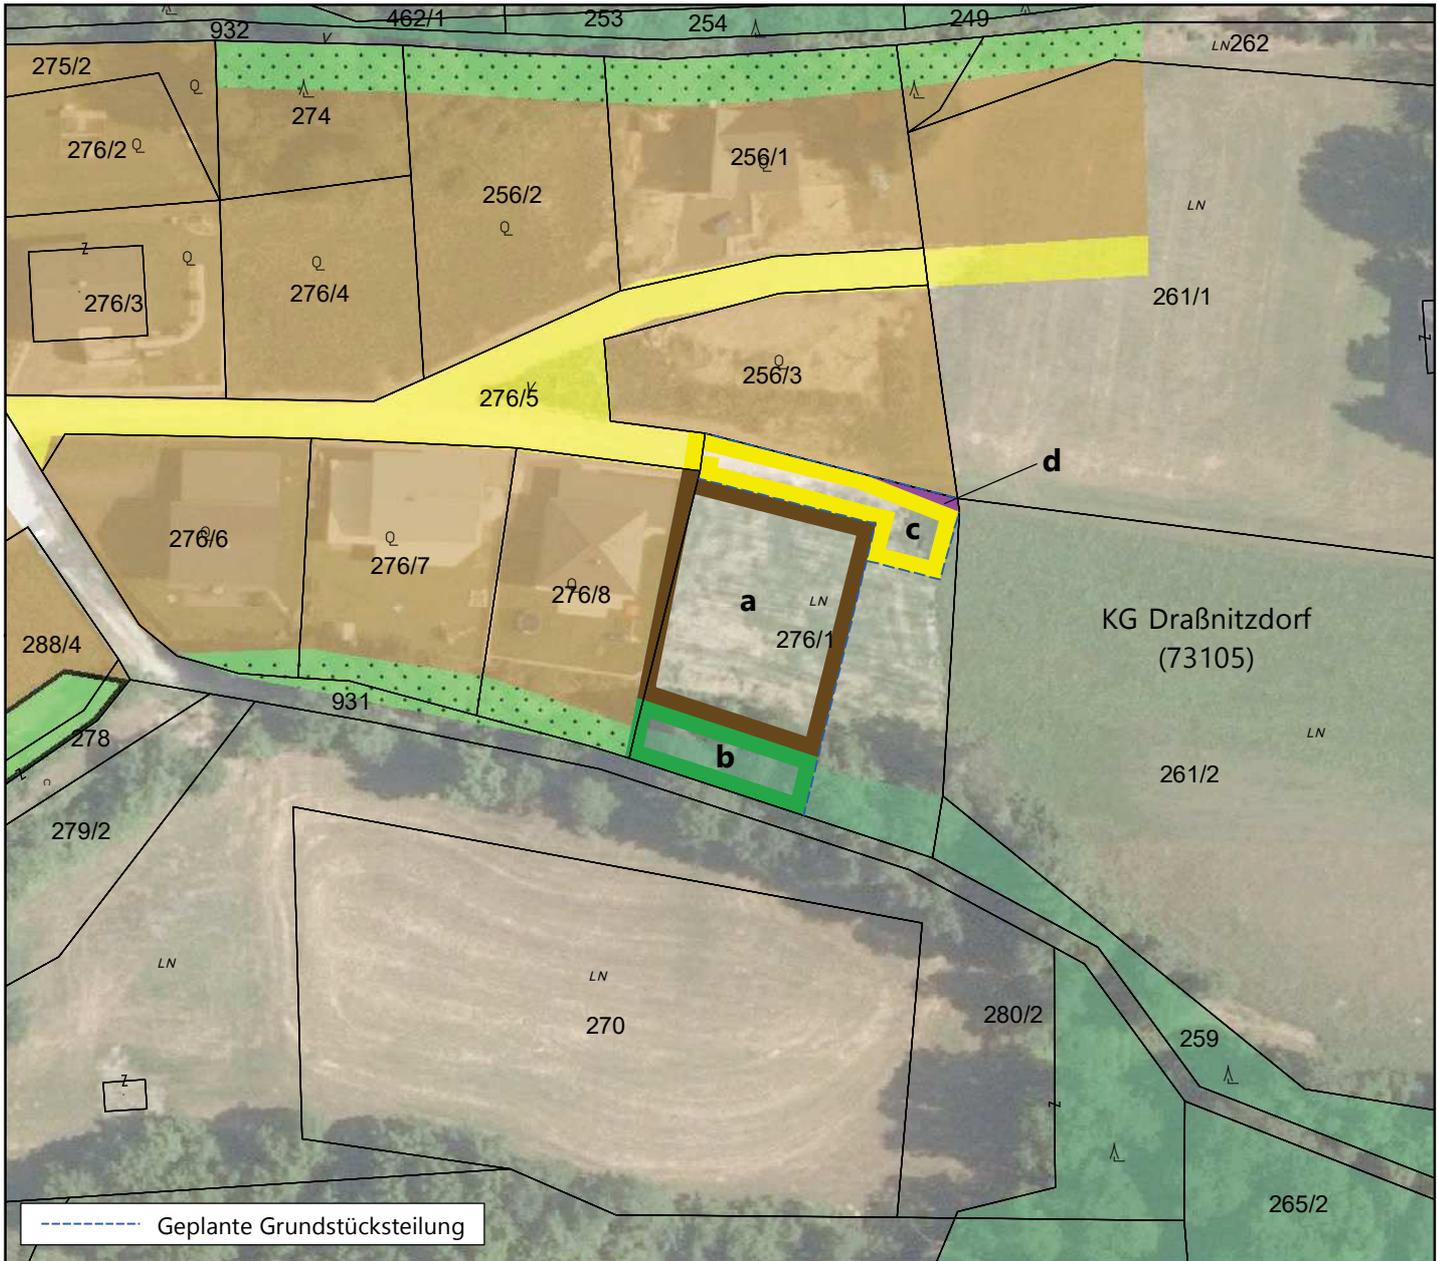

--- Geplante Grundstücksteilung

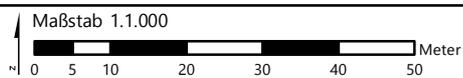

Bearbeitung: WU/HEI Datum: 01.02.2024 Plannummer.: 23504-LP-03-2024

	Umwidmung von	Umwidmung in	KG	Grundparzelle	Ausmaß in m <sup>2</sup>
<b>a</b>	Grünland für die Land- und Forstwirtschaft bestimmte Fläche	Bauland Dorfgebiet	Draßnitzdorf	Teil von 276/1 Teil von 276/8	<b>748</b> <b>48</b> <b>796</b>
<b>b</b>	Grünland für die Land- und Forstwirtschaft bestimmte Fläche	Grünland Schutzstreifen als Immissionsschutz	Draßnitzdorf	Teil von 276/1 Teil von 276/8	<b>193</b> <b>6</b> <b>199</b>
<b>c</b>	Grünland für die Land- und Forstwirtschaft bestimmte Fläche	Allgemeine Verkehrsfläche	Draßnitzdorf	Teil von 276/1 Teil von 276/5	<b>245</b> <b>11</b> <b>256</b>
<b>d</b>	Bauland Dorfgebiet	Allgemeine Verkehrsfläche	Draßnitzdorf	Teil von 276/1	<b>11</b>

Kundmachung von: 28.03.2024 bis: 26.04.2024	Gemeinderatsbeschluss vom: 19.06.2024
Genehmigungsvermerk vom: Zahl:	