
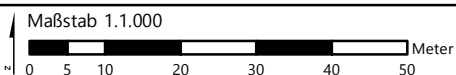


Bearbeitung: WU/KI Datum: 09.01.2023 Plannummer.: 23504-LP-02-2023

	Umwidmung von	Umwidmung in	KG	Grundparzelle	Ausmaß in m ²
	Bauland Gewerbegebiet	Bauland Dorfgebiet	Dellach im Drautal	1053	927

Kundmachung von: 08.03.2023 bis: 06.04.2023	Gemeinderatsbeschluss vom: 06.06.2023
Genehmigungsvermerk vom:	Zahl:

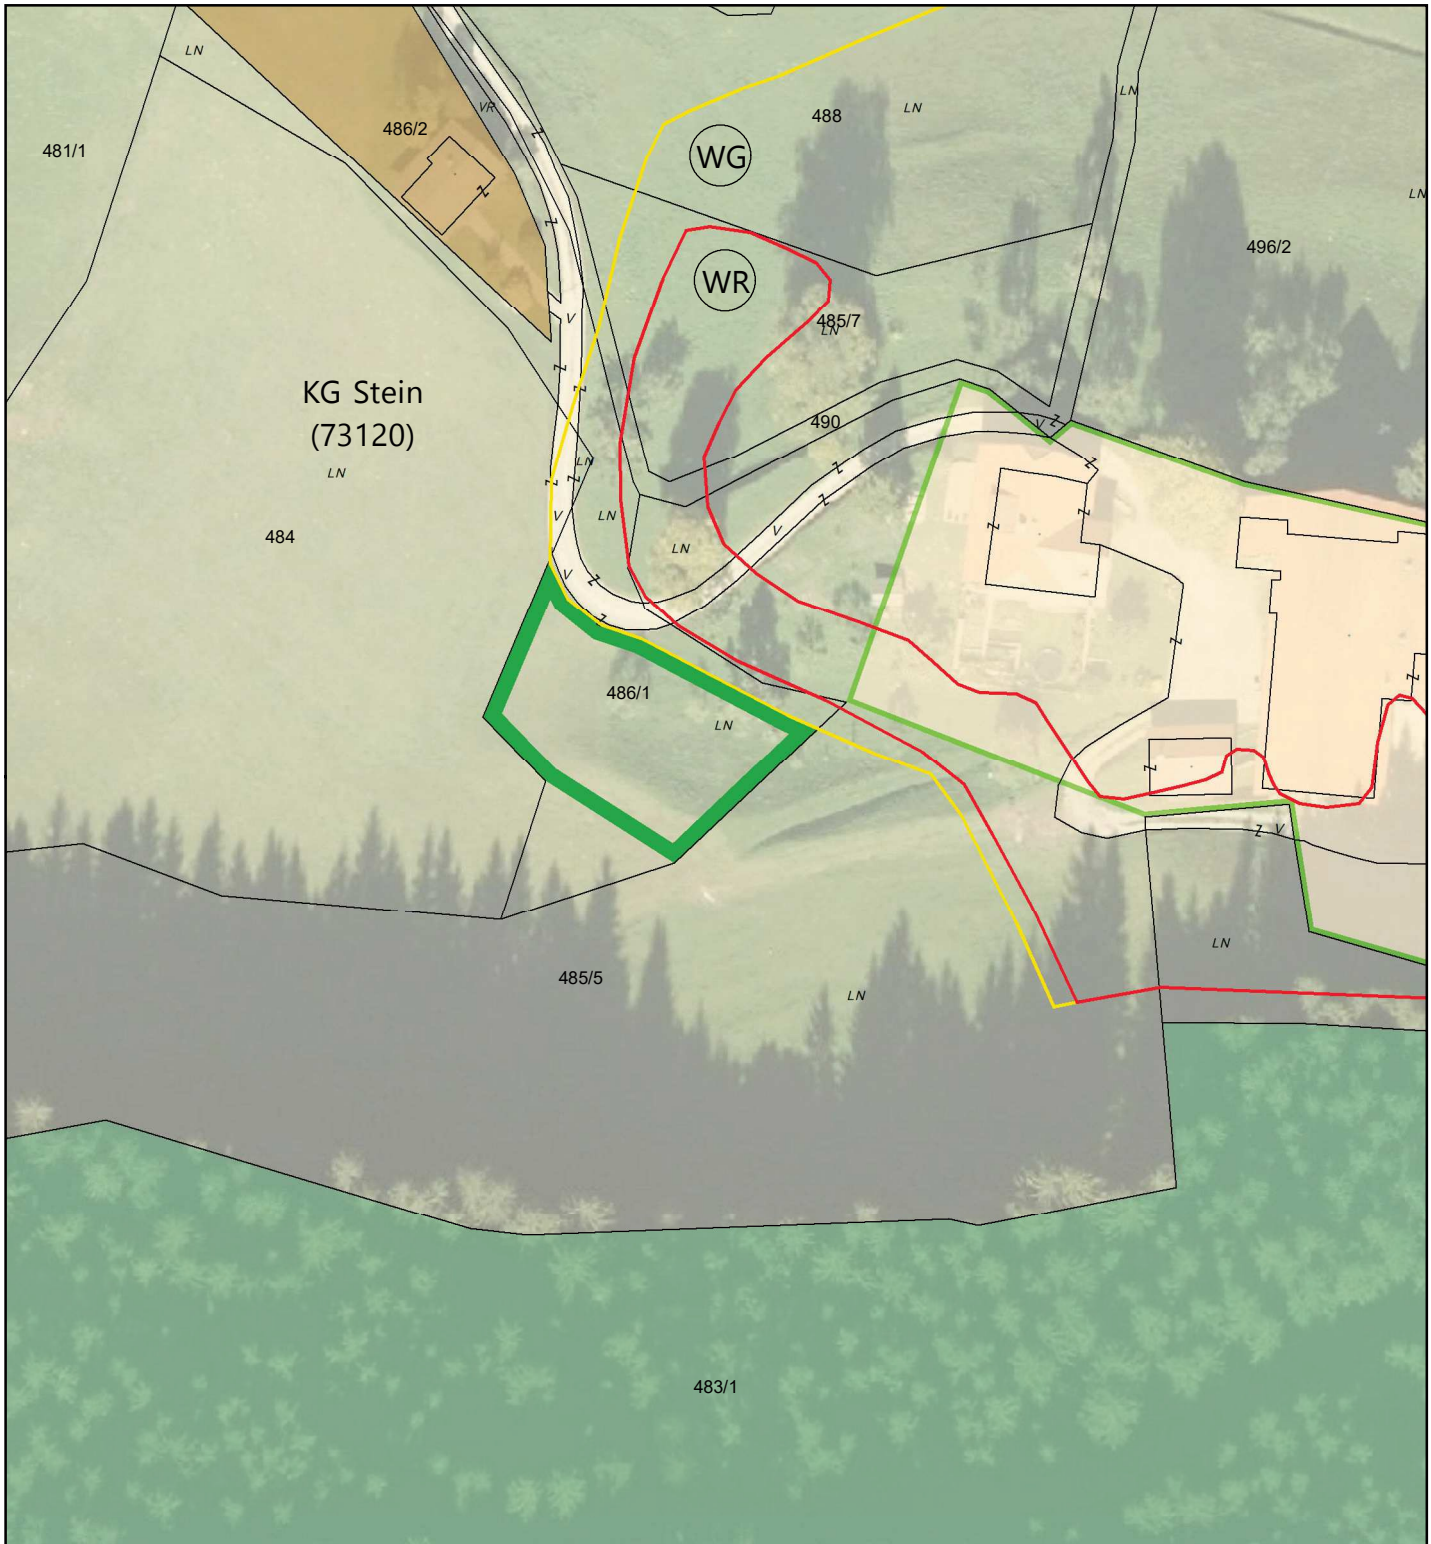

Bearbeitung: WU/KI Datum: 09.01.2023 Plannummer.: 23504-LP-03-2023

	Umwidmung von	Umwidmung in	KG	Grundparzelle	Ausmaß in m ²
	Grünland für die Land- und Forstwirtschaft bestimmte Fläche	Grünland Hofstelle eines land- und forstwirtschaftlichen Betriebes, Auszugshaus	Stein	Teil von 486/1	825

Kundmachung von: 08.03.2023 bis: 06.04.2023	Gemeinderatsbeschluss vom: 06.06.2023
------------------------------------------------	------------------------------------------

Genehmigungsvermerk vom:	Zahl:
-----------------------------	-------