Gemeinde Flattach
Lageplan zur Widmungsänderung
02/2024 "Club Aktiv Mölltal"

RPK ZT-GmbH
RaumPlanung und RaumKultur

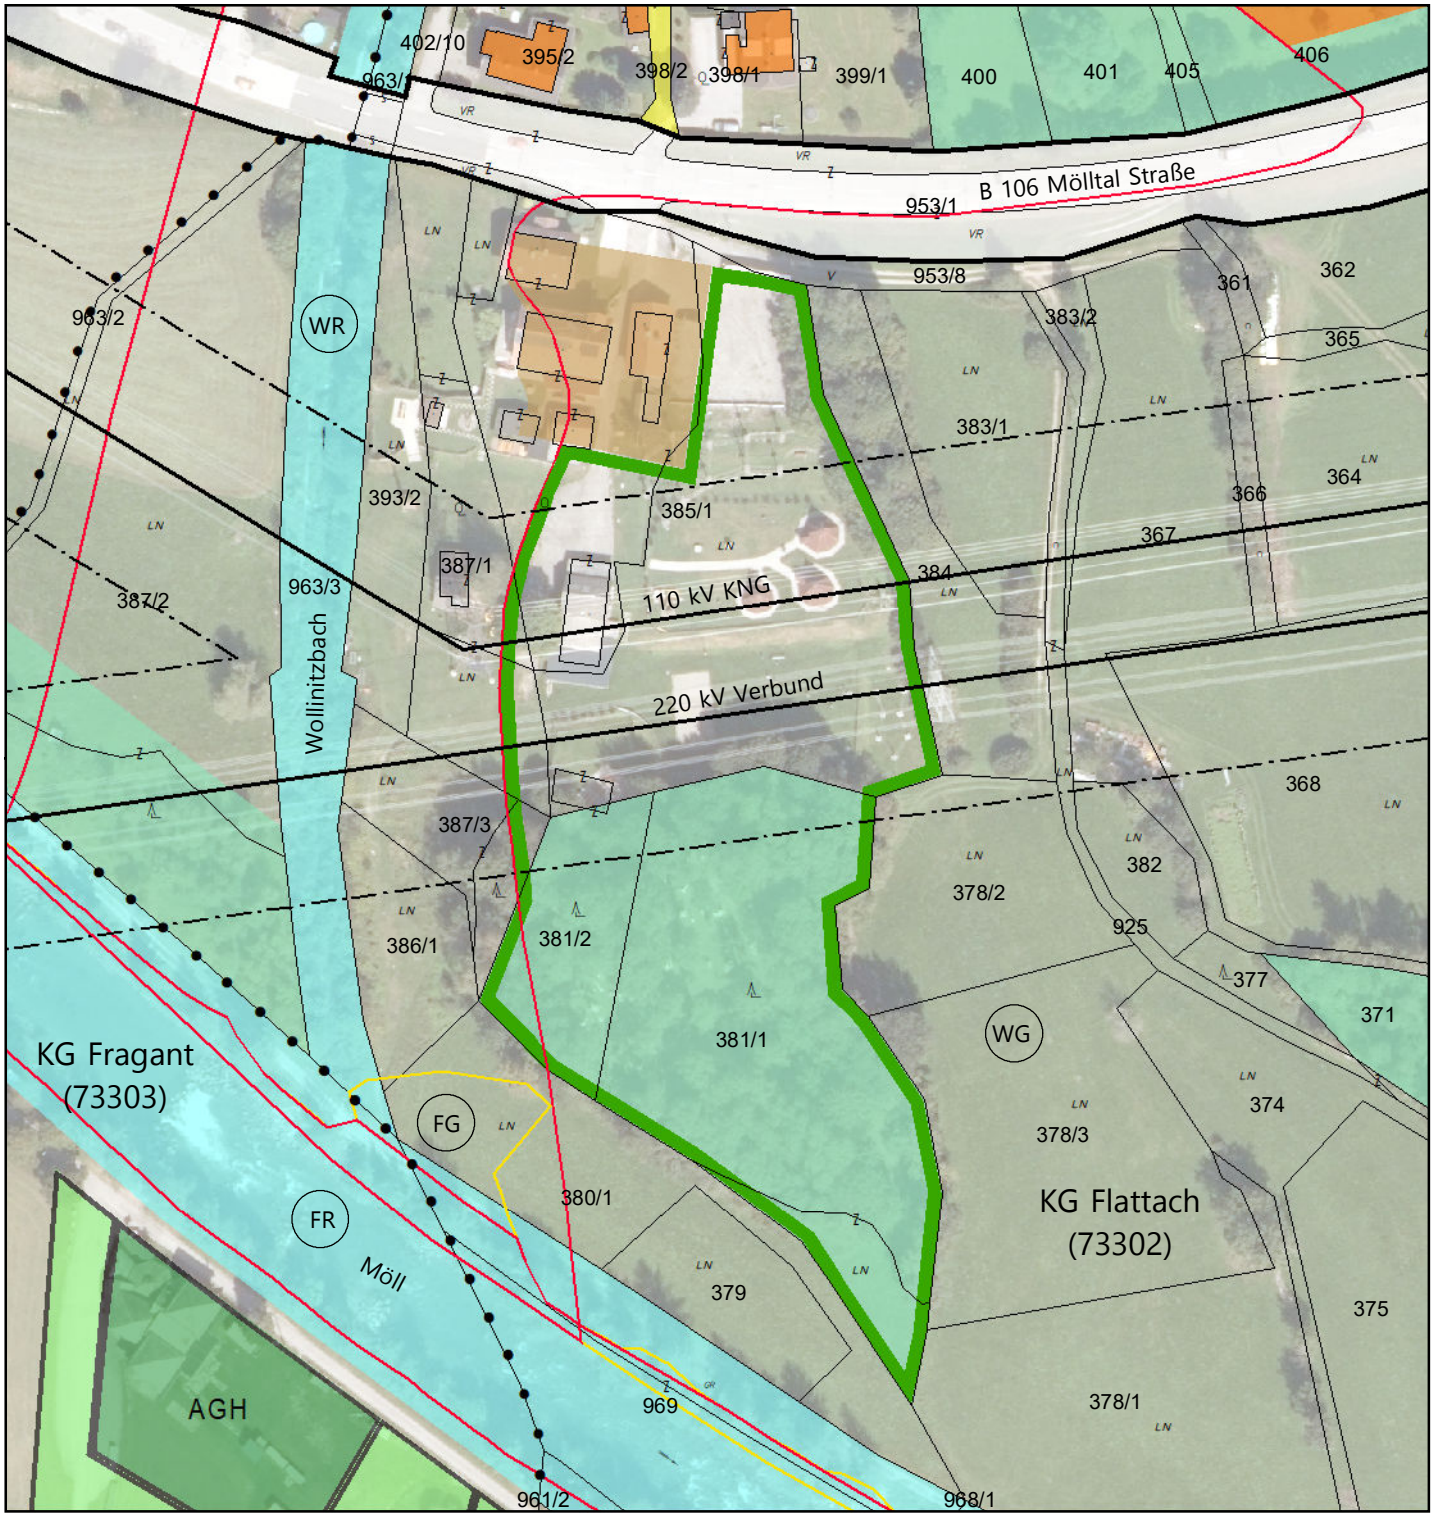

Maßstab 1:1.500 DKM 04/2023

0 5 10 20 30 40 50 Meter

Bearbeitung: WU/HEI Datum: 23.11.2023 Plannummer.: 23508-LP-02-2024

	Umwidmung von	Umwidmung in	KG	Grundparzelle	Ausmaß in m²
	Grünland für die Land- und Forstwirtschaft bestimmte Flächen	Grünland Sport - Freizeitanlage	Flattach	381/1	**4.780**
				381/2	**1.172**
				Teil von 385/1	**5.758**
				Teil von 387/1	**298**
				Teil von 387/3	**88**
					12.096

Kundmachung von: bis:	Gemeinderatsbeschluss vom:
Genehmigungsvermerk vom: Zahl:	