

Änderung Flächenwidmungsplan


VP 13/2023/F2



Stadtgemeinde Gmünd i. K.
Katastralgemeinde Landfraß - 73019
Grundstücke 657 u. 658
ca. Fläche [m²] 2.300
Widmung [von] GL – Land- u. Forstwirtschaftl. best. Fl./ Ödland
Widmung [in] BL – Dorfgebiet

Auflage
von: 26.06.2024
bis: 24.07.2024

Gemeinderatsbeschluss
vom: 07.08.2024

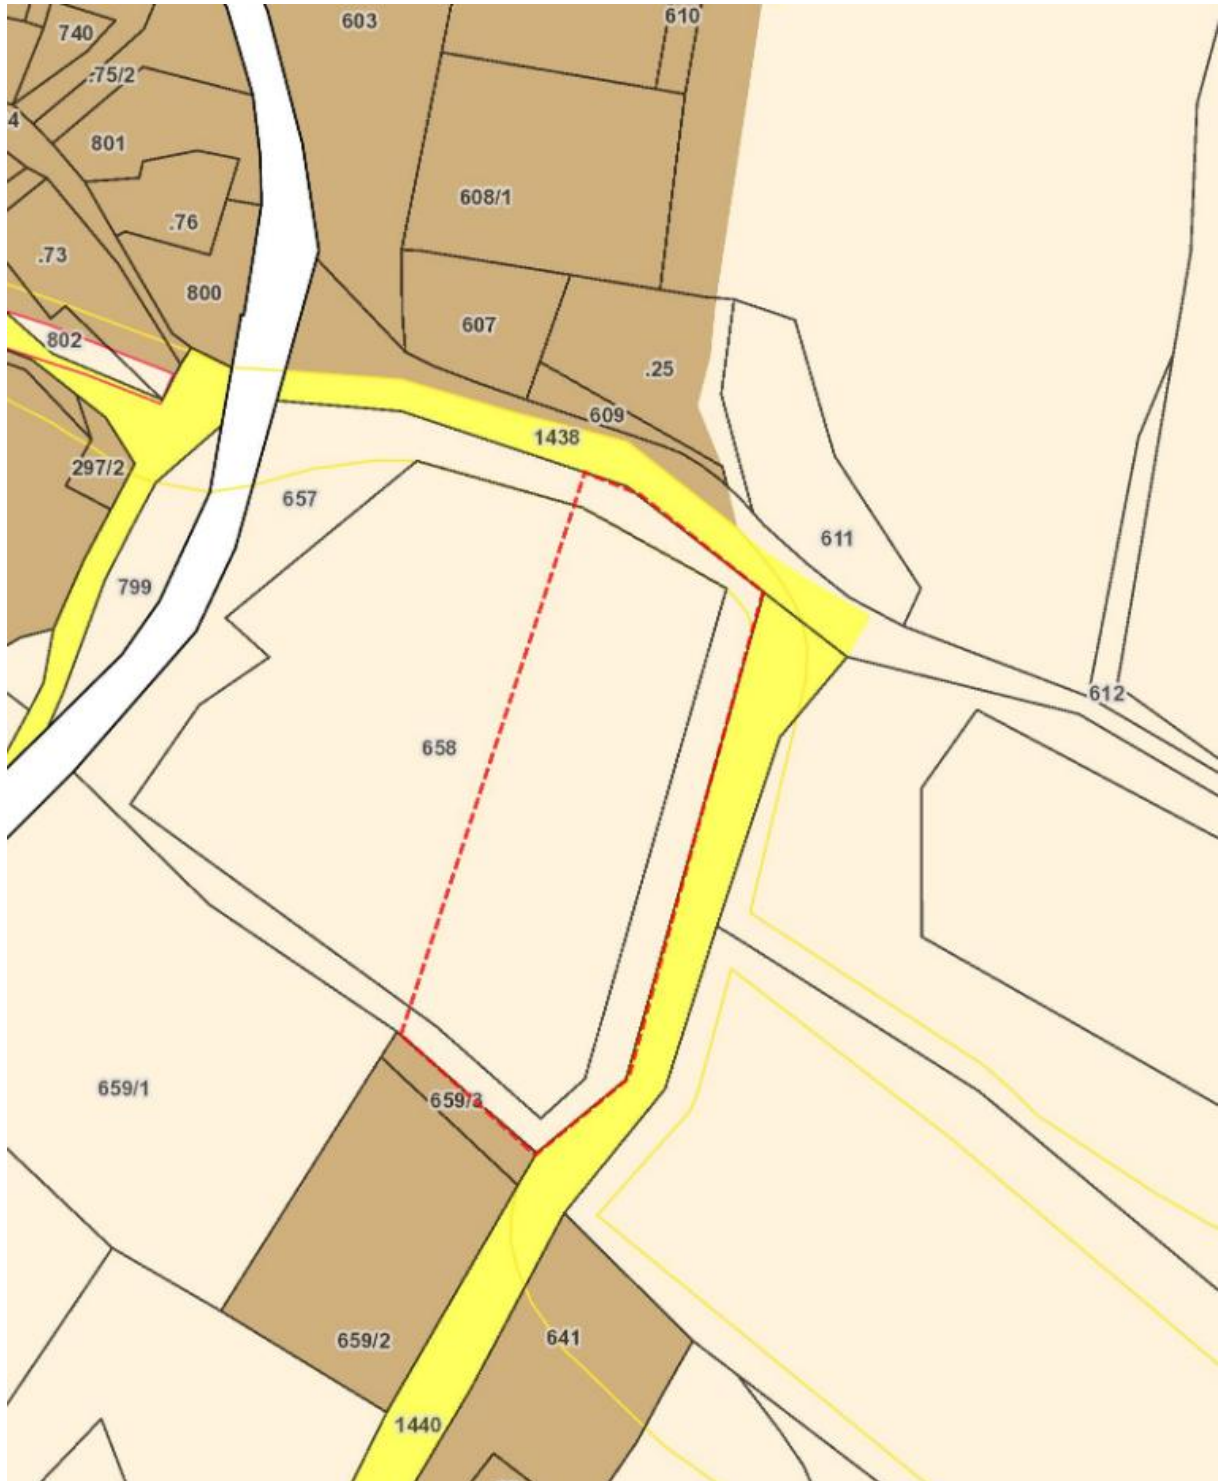

DKM-Stand: lt. KAGIS, BEV, 26.06.2025

Maßstab: 1:1.000

