

Änderung Flächenwidmungsplan

VP 21/2023/D1




Stadtgemeinde Gmünd i. K.
Katastralgemeinde Gmünd - 73004
Grundstücke 769, 291/3, 302/2
ca. Fläche [m²] 7 300

Widmung [von] GL – Land- u. Forstwirtschaftl. best. Fl./ Ödland
Widmung [in] BL – Industriegebiet – Vorbehaltsfläche – nicht für UVP-
Vorhaben gemäß K-UPG

Auflage
von: 26.06.2024
bis: 24.07.2024

Gemeinderatsbeschluss
vom: 24.07.2025

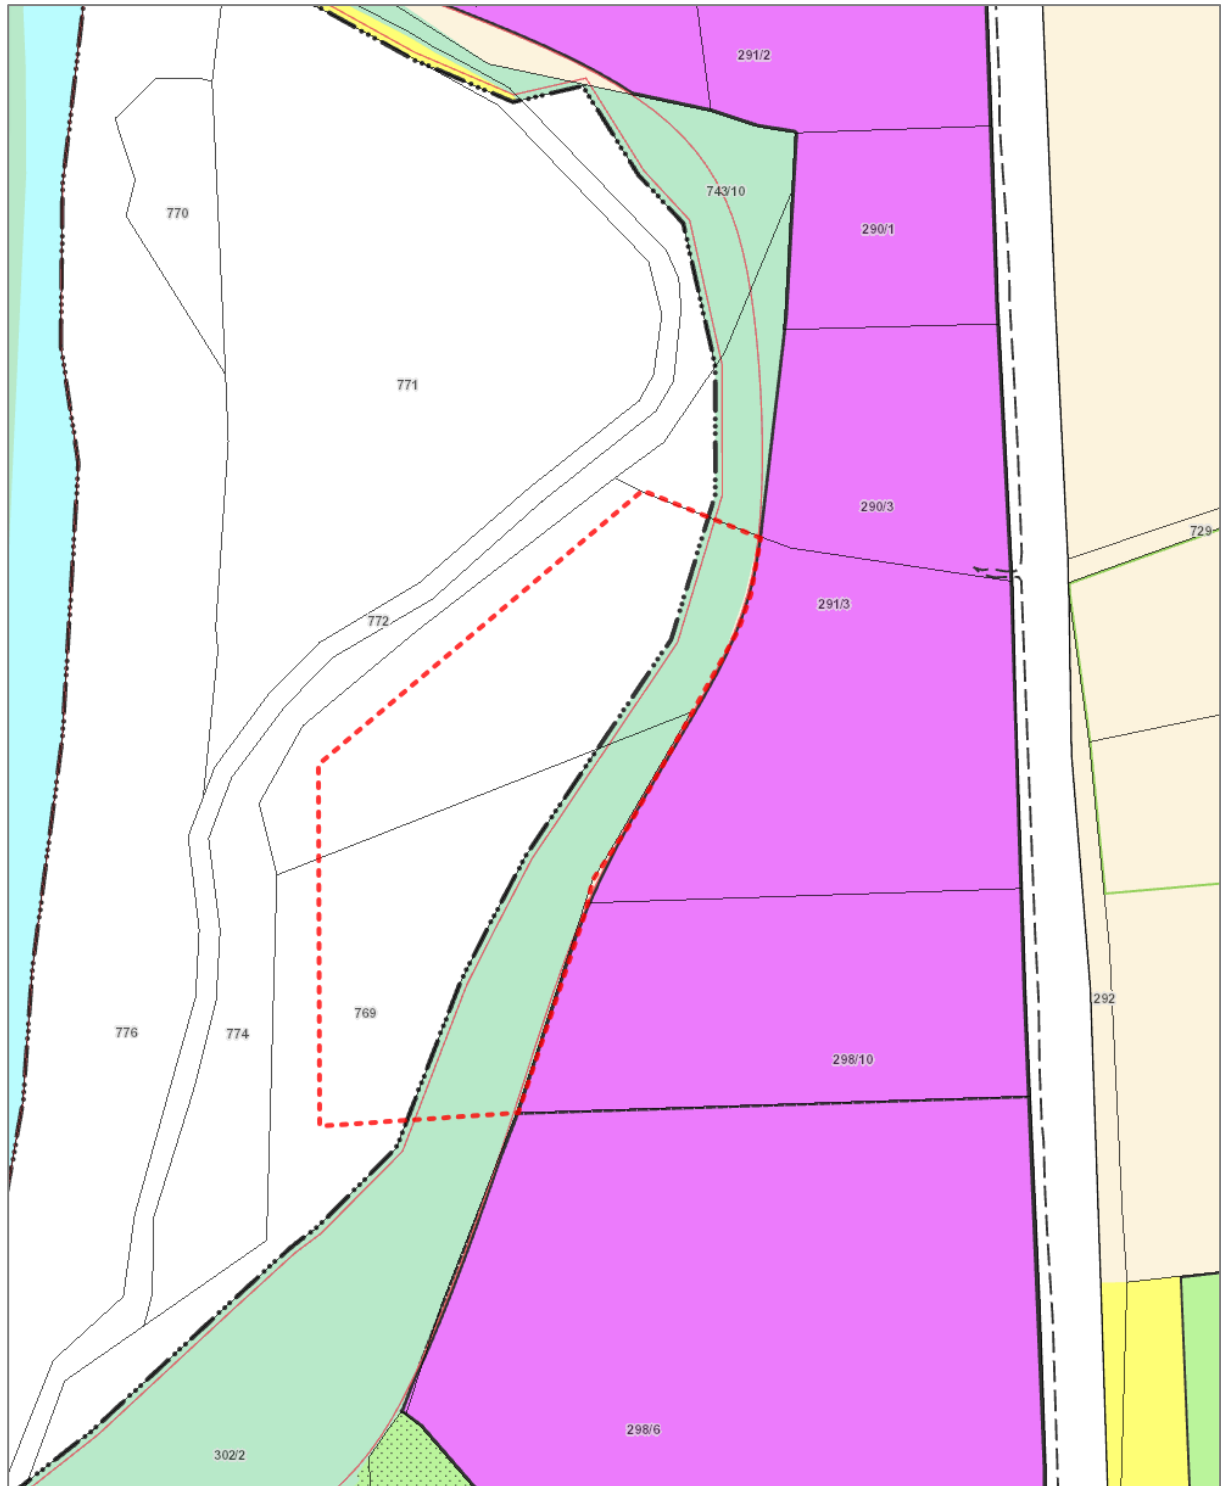

DKM-Stand: lt. KAGIS, BEV, 26.06.2025

Maßstab: 1:1.000

