




Gemeinde
Lendorf

VPG-NR.

LAGEPLAN

01/2025

GRUNDSTÜCK-NR.	65/10 (ca. 397 m ²)
KATASTRALGEMEINDE	Lendorf (73407)
WIDMUNGSÄNDERUNG VON:	Verkehrsflächen - allgemeine Verkehrsfläche
WIDMUNGSÄNDERUNG IN:	Bauland - Dorfgebiet
FLÄCHENAUSMAß:	ca. 397 m ²

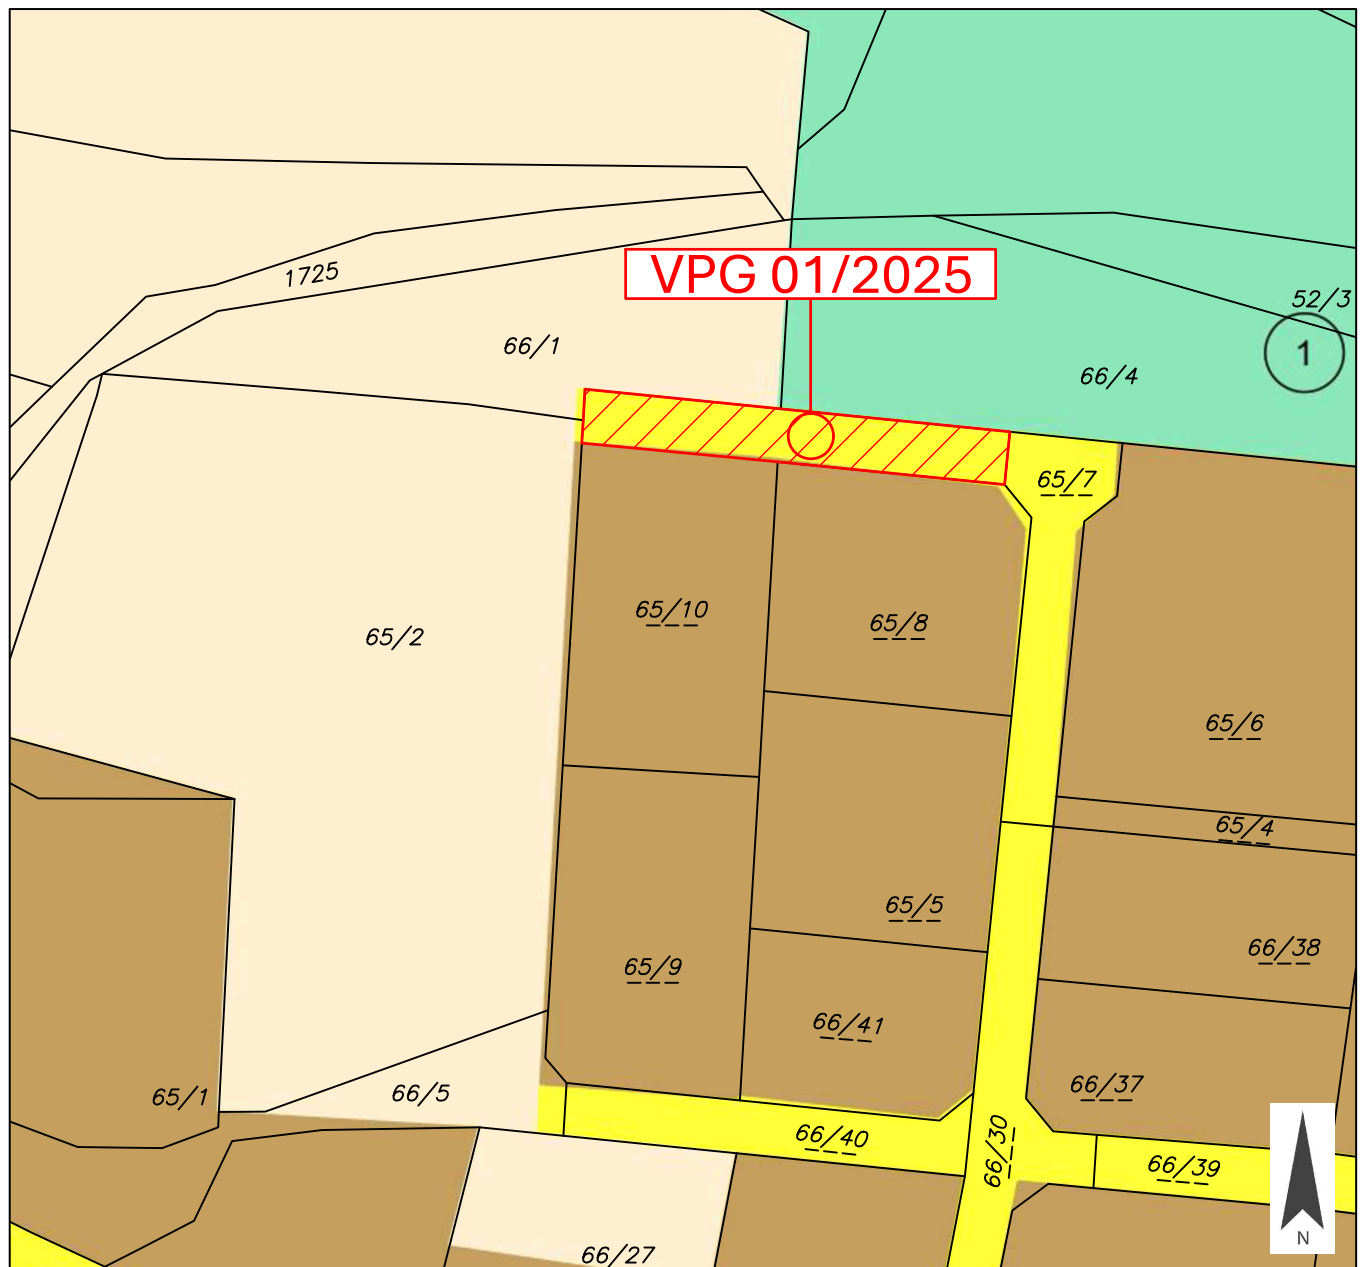

PLANER: **LWK** ZIVILTECHNIKER

Lagler, Wurzer & Knappinger
Ziviltechniker GmbH

Telefon +43 4242 23323
office@l-w-k.at



zt: staatlich befugte und beeidete
Ziviltechniker
Steiermark und Kärnten

MAßSTAB 1:1.000

PAPIERFORMAT DIN A4

STAND VOM 02.09.2025

DKM 04/2025

Kundmachung

Gemeinderatsbeschluss in der Sitzung vom



Gemeinde
Lendorf

VPG-NR.

LAGEPLAN

01/2025

GRUNDSTÜCK-NR.	65/10 (ca. 397 m ²)
KATASTRALGEMEINDE	Lendorf (73407)
WIDMUNGSÄNDERUNG VON:	Verkehrsflächen - allgemeine Verkehrsfläche
WIDMUNGSÄNDERUNG IN:	Bauland - Dorfgebiet
FLÄCHENAUSMAß:	ca. 397 m ²



PLANER: **LWK** ZIVILTECHNIKER

Lagler, Wurzer & Knappinger
Ziviltechniker GmbH

Telefon +43 4242 23323
office@l-w-k.at



zt staatlich befugte und beeidete
Ziviltechniker
Steiermark und Kärnten

MAßSTAB 1:1.000

PAPIERFORMAT DIN A4

STAND VOM 02.09.2025

DKM 04/2025

Kundmachung

Gemeinderatsbeschluss in der Sitzung vom




Gemeinde
Lendorf

VP-G-NR.

AUSSCHNITT AUS DEM ÖRTLICHEN ENTWICKLUNGSKONZEPT

01/2025

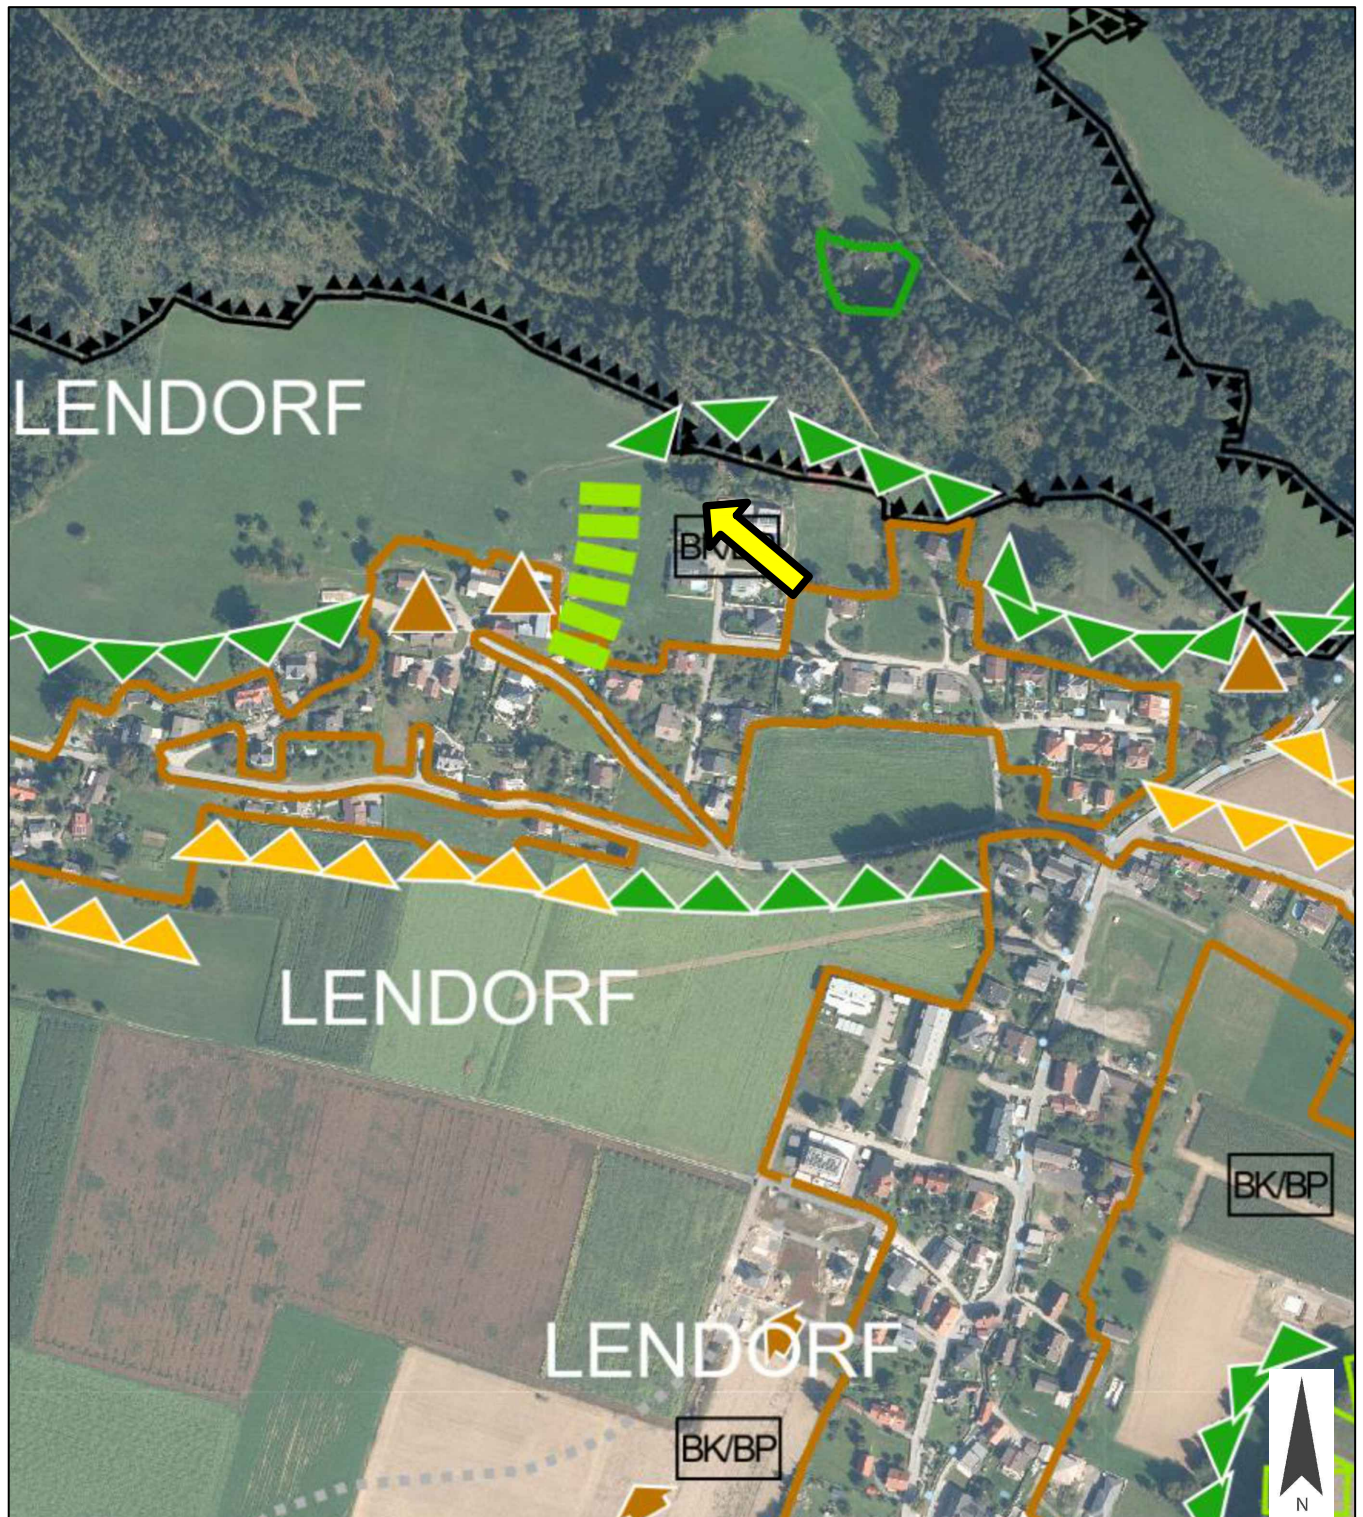

PLANER: **LWK** ZIVILTECHNIKER

Lagler, Wurzer & Knappinger
Ziviltechniker GmbH

Telefon +43 4242 23323
office@l-w-k.at



zt: staatlich befugte und beeidete
Ziviltechniker
Steiermark und Kärnten

MAßSTAB 1:5.000

PAPIERFORMAT DIN A4

STAND VOM 02.09.2025

Ergänzende
Informationen:

Beschluss Gemeinderat: 09.03.2011

Blattschnitt:

Hauptort Lendorf,
Lendorf West

