


GEMEINDE MALTA

Lageplan ad 02/H9/2026

0 25 50 75 100 m
M 1 : 2 500

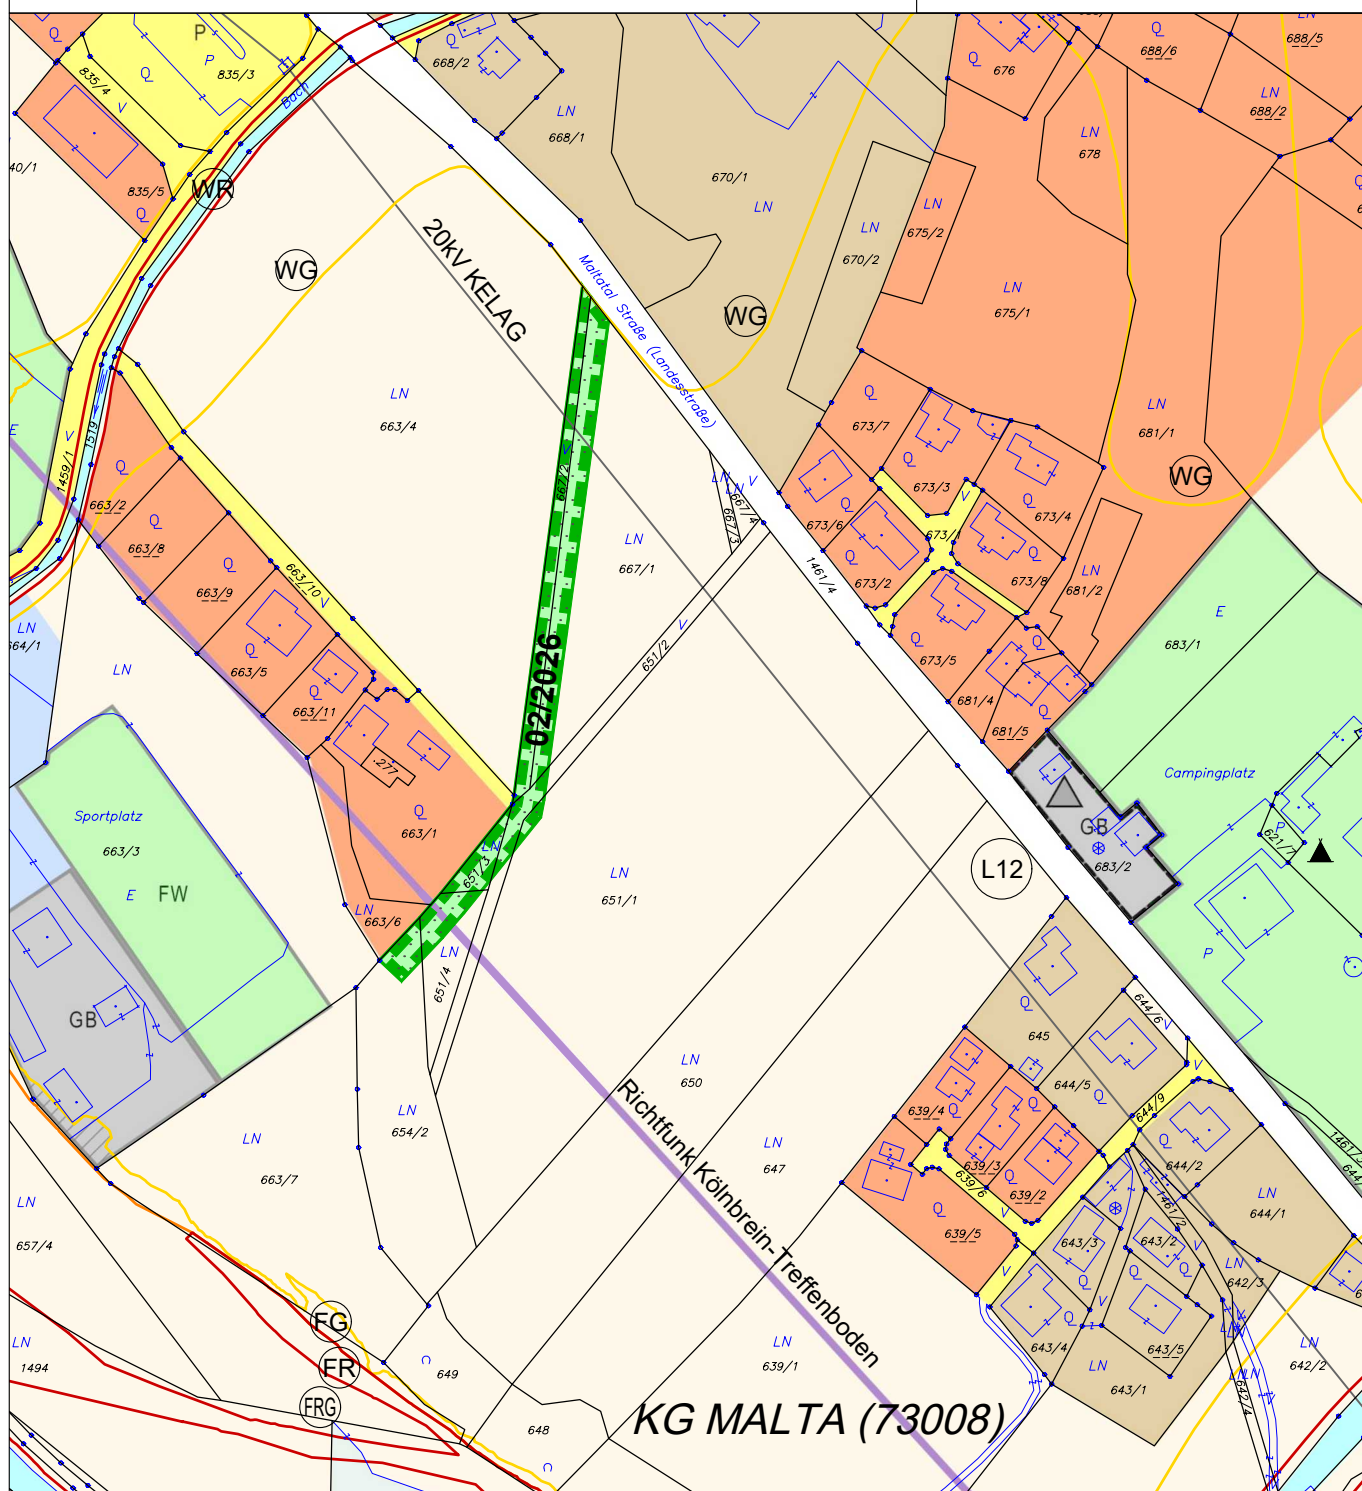

ÄNDERUNG FLÄCHENWIDMUNGSPLAN 02/2026



**Von Grünland - Für die Land- und Forstwirtschaft bestimmte Fläche; Ödland
in Grünland - Schutzstreifen als Immissionsschutz**

KG Malta 73008; Flächenausmaß lt. DKM

Kundmachung: Gst 651/1 zT. (46 m²), 651/2 zT. (164 m²), 651/3 zT. (214 m²), 651/4 zT. (203 m²), 654/2 zT. (147 m²),
667/1 zT. (938 m²), 667/2 (676 m²) im Gesamtausmaß von 2.388 m²

Beschluss:



KAVALIREK Consulting ZT e.U.
Raumordnung und Umweltplanung
Ingenieurkonsultant Geographie - Einzelunternehmer (FN 387705f) - Mag. Christian Kavalirek

Bearbeitung: Mag. C. Kavalirek, Mag. A. Kubec
Katastergrundlage: DKM 10/2025
Datum: 18.08.2026

Kundmachung: 17.09.2026 bis: 22.10.2026
Gemeinderatsbeschluss:

Genehmigungsbescheid Kärntner Landesregierung
Datum:
Zahl:

	Unterzeichner	Gemeinde Malta
	Datum/Zeit-UTC	2026-09-17T09:46:29+02:00
	Aussteller-Zertifikat	a-sign-corporate-07
	Serien-Nr.	540933192
Hinweis	Dieses Dokument wurde amtssigniert. Auch ein Ausdruck dieses Dokuments hat gemäß § 20 E- Government-Gesetz die Beweiskraft einer öffentlichen Urkunde.	
Prüfinformation	Dieses Dokument wurde amtssigniert. Informationen zur Prüfung der elektronischen Signatur und des Ausdrucks finden Sie unter http://www.malta.gv.at/amtssignatur	