
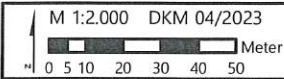


Maßstab 1:1.000 DKM 10/2021  
0 5 10 20 30 40 50 Meter  
Bearbeitung: WU/KI Datum: 12.03.2024 Plannummer.: 23525-LP-01-2023

	Umwidmung von	Umwidmung in	KG	Grundparzelle	Ausmaß in m <sup>2</sup>
<b>a</b>	Bauland Dorfgebiet	Allgemeine Verkehrsfläche	Mühlendorf	Teil von 35/9	<b>506</b>
<b>b</b>	Allgemeine Verkehrsfläche	Bauland Dorfgebiet	Mühlendorf	Teil von 35/7 Teil von 35/8 Teil von 35/9	<b>165</b> <b>147</b> <b>11</b> <b>323</b>

Kundmachung von: bis:	Gemeinderatsbeschluss vom:
--------------------------	-------------------------------



Genehmigungsvermerk vom: Zahl:
-----------------------------------

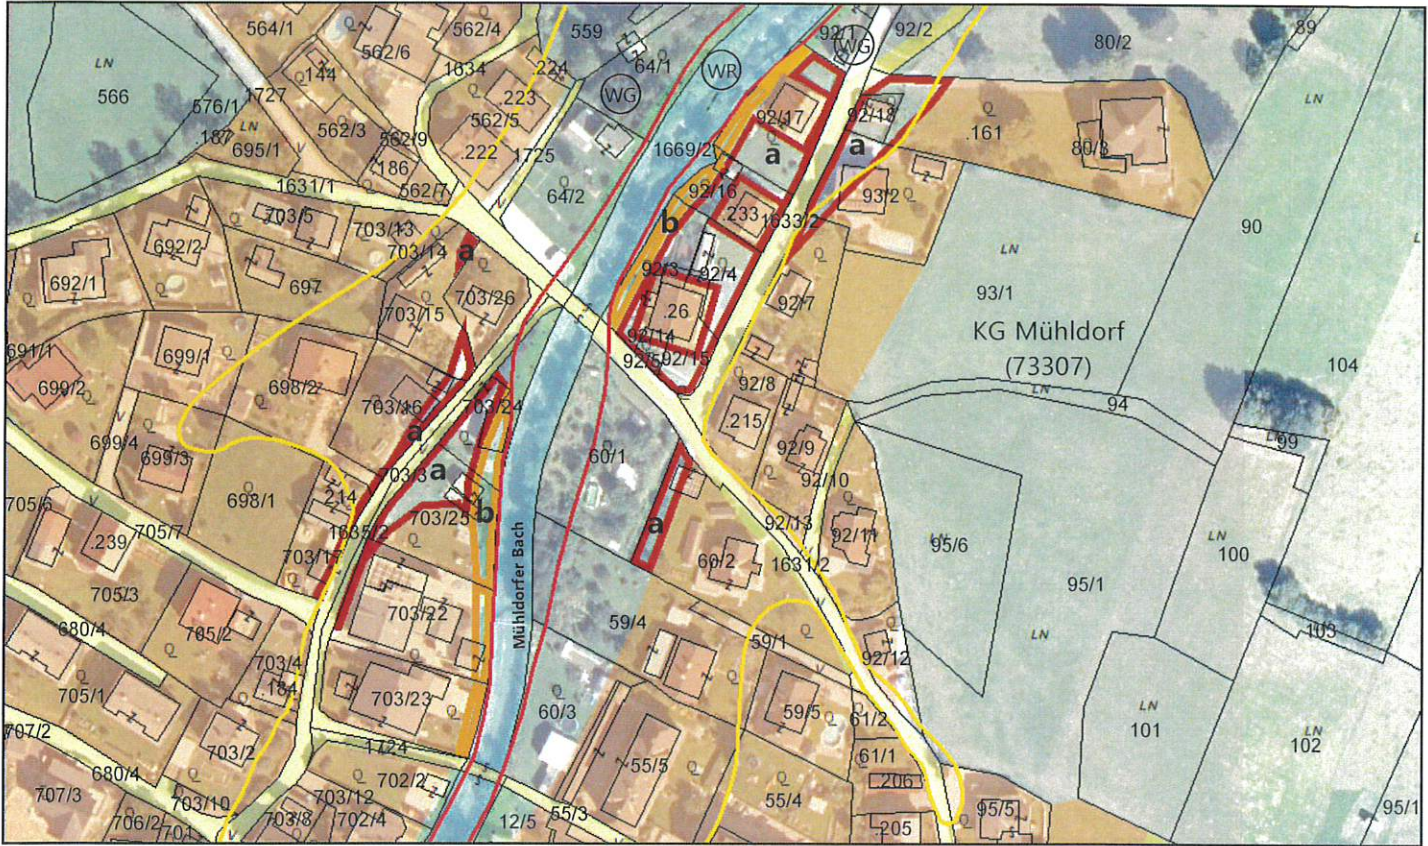

Bearbeitung: WU/KI Datum: 07.05.2024 Plannummer.: 23525-LP-02-2023

	Umwidmung von	Umwidmung in	KG	Grundparzelle	Ausmaß in m <sup>2</sup>
<b>a</b>	Grünland für die Land- und Forstwirtschaft bestimmte Fläche	Bauland Wohngebiet	Mühldorf	Teil von .161 ✓ Teil von .214 ✓ Teil von 60/2 ✓ Teil von 698/2 ✓ Teil von 703/15 ✓ Teil von 703/16 ✓ Teil von 703/17 ✓ Teil von 703/22 ✓ Teil von 703/24 ✓ Teil von 703/25 ✓ Teil von 92/3 ✓ Teil von 92/4 ✓ Teil von 92/5 ✓ Teil von 92/7 ✓ Teil von 92/8 ✓ Teil von 92/14 ✓ Teil von 92/15 ✓ Teil von 92/16 ✓ Teil von 92/17 ✓ 92/18 ✓ Teil von 93/2 ✓	204 21 205 9 99 128 49 56 200 326 258 316 20 84 16 37 158 215 411 114 254 <b>3.180</b>
<b>b</b>	Grünland Immissionsschutzstreifen	Bauland Wohngebiet	Mühldorf	Teil von 703/22 ✓ Teil von 703/23 ✓ Teil von 703/24 ✓ Teil von 703/25 ✓ Teil von 92/16 ✓ Teil von 92/17 ✓ Teil von 92/3 ✓	130 83 130 183 72 146 165 <b>909</b>



Kundmachung von: bis:	Gemeinderatsbeschluss vom:
Genehmigungsvermerk vom: Zahl:	

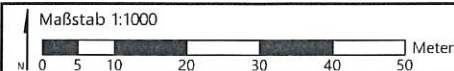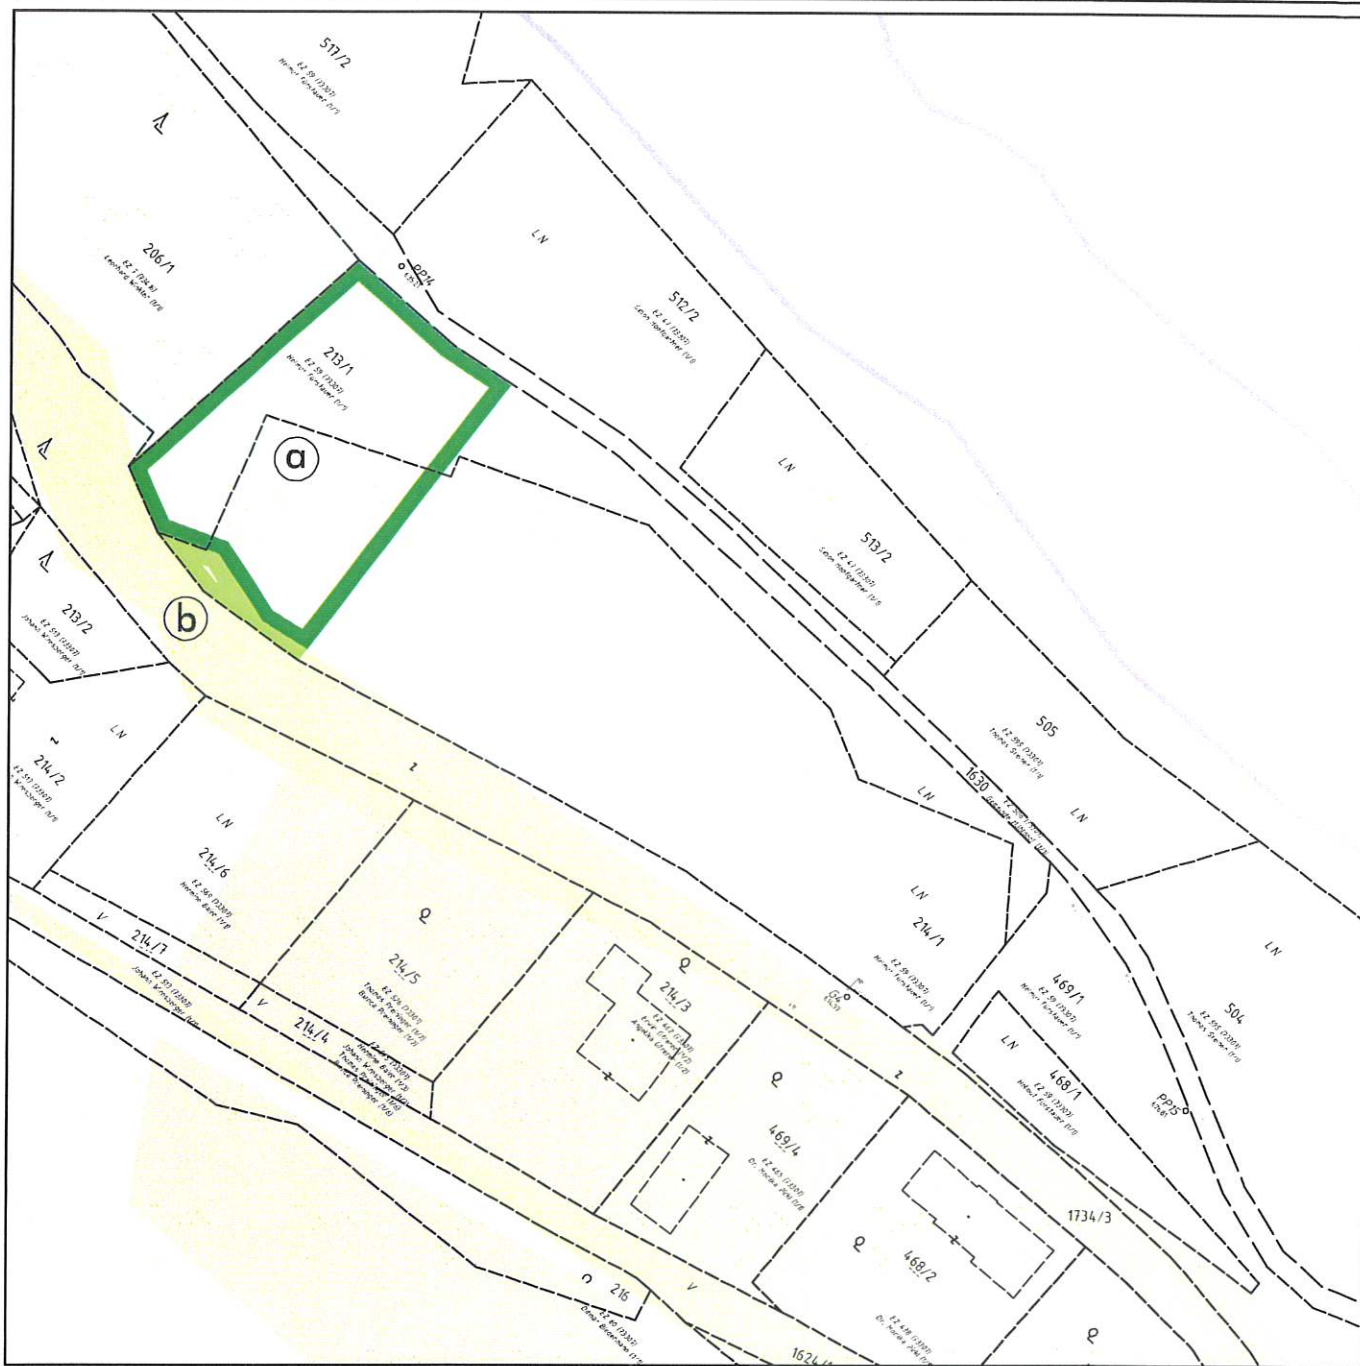

Bearbeitung: HEI/TRÖ Datum: 07.05.2024 Plannummer: 05504-LP-01-2024

	Umwidmung von	Umwidmung in	KG	Grundparzelle	Ausmaß in m <sup>2</sup>
<b>a</b>	Grünland für die Land- und Forstwirtschaft bestimmte Fläche	Grünland Garten	Mühldorf 73307	213/1 tlw. 214/1 tlw.	876 <u>566</u> 1.442
<b>b</b>	Allgemeine Verkehrsfläche	Grünland Garten	Mühldorf 73307	214/1 tlw.	67

Kundmachung	Genehmigungsbeschluss
von: _____ bis: _____	vom: _____
Genehmigungsvermerk	
vom: _____ Zahl: _____	

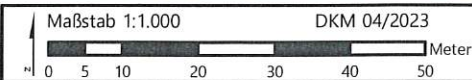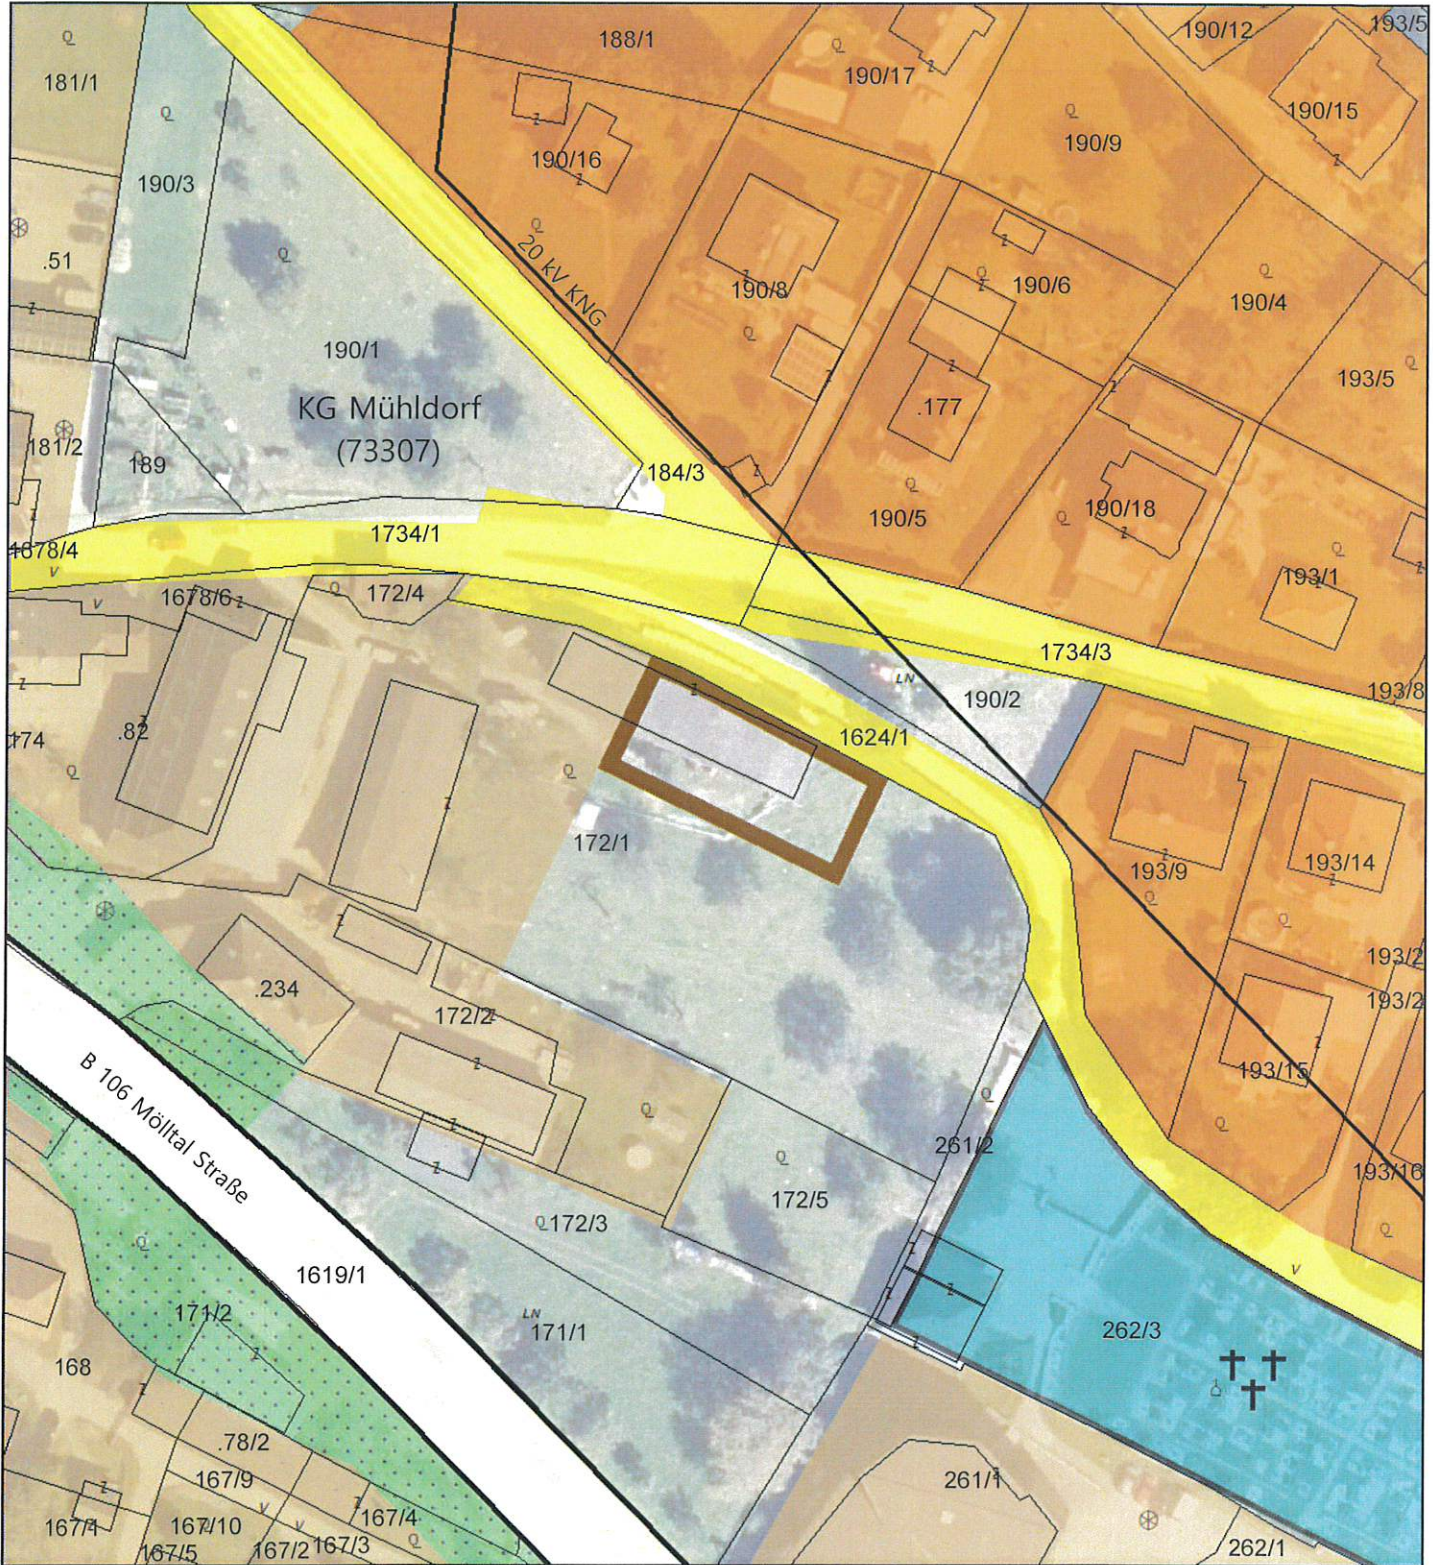

Bearbeitung: WU/HEI Datum: 07.05.2024 Plannummer.: 23525-LP-02-2024

	Umwidmung von	Umwidmung in	KG	Grundparzelle	Ausmaß in m <sup>2</sup>
	Grünland - Für die Land- und Forstwirtschaft bestimmte Fläche	Bauland Dorfgebiet	Mühldorf	Teil von 172/1	572

Kundmachung von: _____ bis: _____	Gemeinderatsbeschluss vom: _____
Genehmigungsvermerk vom: _____ Zahl: _____	

	<p><b>Dieses Dokument wurde amtssigniert!</b></p> <p>Informationen unter <a href="http://www.muehdorf-ktn.at/amtssignatur">http://www.muehdorf-ktn.at/amtssignatur</a></p>
<p><b>Hinweis:</b></p>	<p>Dieses Dokument wurde amtssigniert. Auch ein Ausdruck dieses Dokumentes hat gemäß § 20 E-Government-Gesetz die Beweiskraft einer öffentlichen Urkunde.</p>

Signatur aufgebracht von DI Stefan Unterweger, 06.08.2024 08:05:55