



	Umwidmung von	Umwidmung in	KG	Grundparzelle	Ausmaß in m <sup>2</sup>
<b>a</b>	Bauland Dorfgebiet	Allgemeine Verkehrsfläche	Mühldorf	Teil von 35/9	506
<b>b</b>	Allgemeine Verkehrsfläche	Bauland Dorfgebiet	Mühldorf	Teil von 35/7 Teil von 35/8 Teil von 35/9	165 147 11 <u>323</u>

Kundmachung von: <b>06. Aug. 2024</b> bis: <b>03. Sep. 2024</b>	Gemeinderatsbeschluss vom: <b>04. Okt. 2024</b>
Genehmigungsvermerk vom: Zahl:	

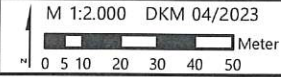

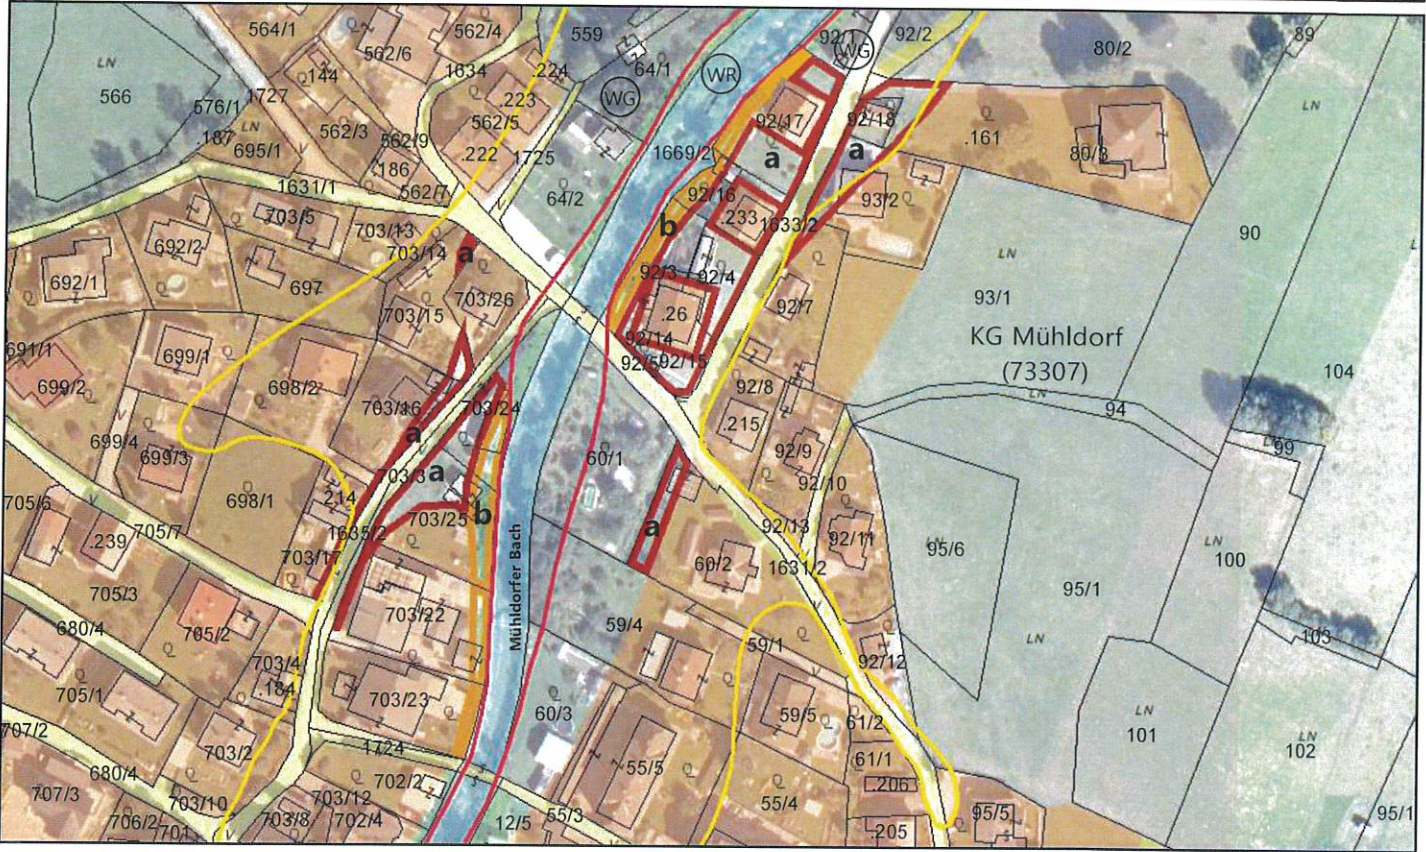

Bearbeitung: WU/KI Datum: 07.05.2024 Plannummer.: 23525-LP-02-2023

	Umwidmung von	Umwidmung in	KG	Grundparzelle	Ausmaß in m <sup>2</sup>
<b>a</b>	Grünland für die Land- und Forstwirtschaft bestimmte Fläche	Bauland Wohngebiet	Mühlendorf	Teil von .161 Teil von .214 Teil von 60/2 Teil von 698/2 Teil von 703/15 Teil von 703/16 Teil von 703/17 Teil von 703/22 Teil von 703/24 Teil von 703/25 Teil von 92/3 Teil von 92/4 Teil von 92/5 Teil von 92/7 Teil von 92/8 Teil von 92/14 Teil von 92/15 Teil von 92/16 Teil von 92/17 92/18 Teil von 93/2	<b>204</b> <b>21</b> <b>205</b> <b>9</b> <b>99</b> <b>128</b> <b>49</b> <b>56</b> <b>200</b> <b>326</b> <b>258</b> <b>316</b> <b>20</b> <b>84</b> <b>16</b> <b>37</b> <b>158</b> <b>215</b> <b>411</b> <b>114</b> <b>254</b>
					<b>3.180</b>
<b>b</b>	Grünland Immissionsschutzstreifen	Bauland Wohngebiet	Mühlendorf	Teil von 703/22 Teil von 703/23 Teil von 703/24 Teil von 703/25 Teil von 92/16 Teil von 92/17 Teil von 92/3	<b>130</b> <b>83</b> <b>130</b> <b>183</b> <b>72</b> <b>146</b> <b>165</b>
					<b>909</b>

Kundmachung

von: **06. Aug. 2024** bis: **03. Sep. 2024**



Gemeinderatsbeschluss

von: **04. Okt. 2024**

Genehmigungsvermerk

vom: Zahl:



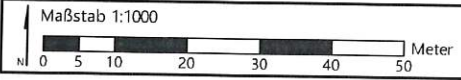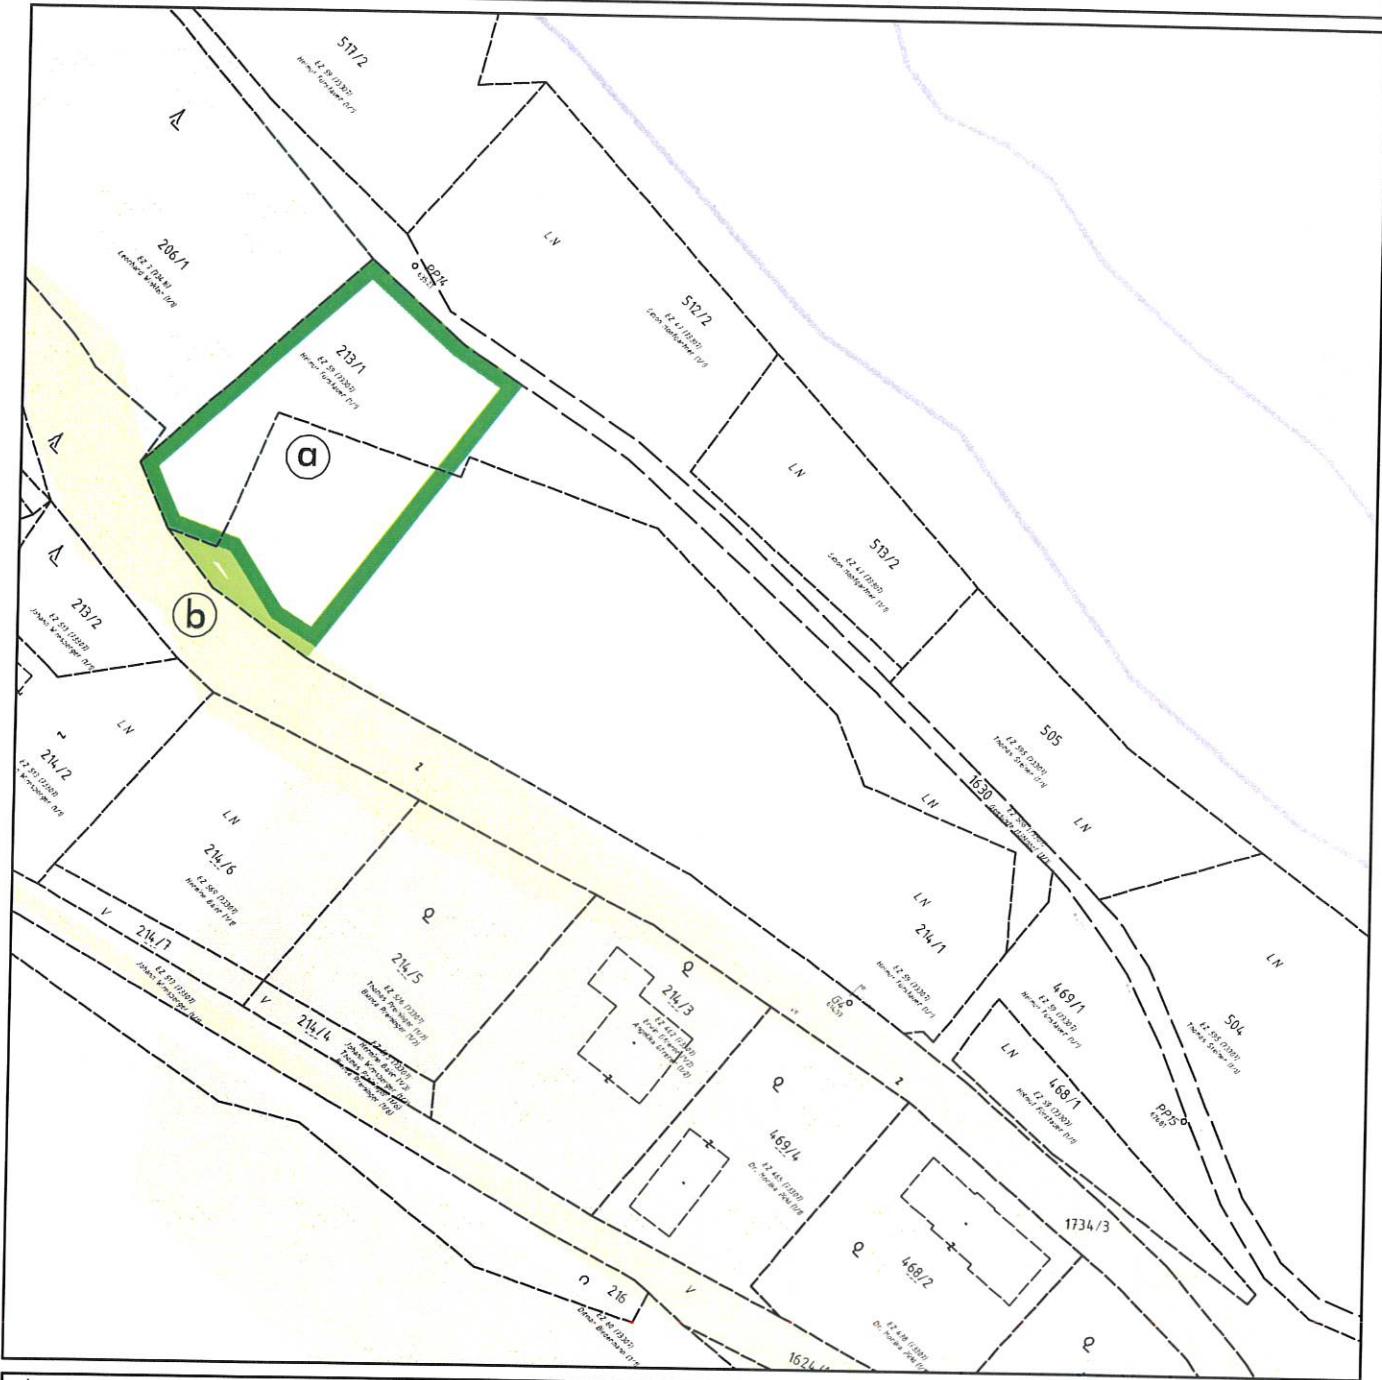


Bearbeitung: HEI/TRÖ Datum: 07.05.2024 Plannummer: 05504-LP-01-2024

	Umwidmung von	Umwidmung in	KG	Grundparzelle	Ausmaß in m <sup>2</sup>
<b>a</b>	Grünland für die Land- und Forstwirtschaft bestimmte Fläche	Grünland Garten	Mühldorf 73307	213/1 tlw. 214/1 tlw.	876 566 <b>1.442</b>
<b>b</b>	Allgemeine Verkehrsfläche	Grünland Garten	Mühldorf 73307	214/1 tlw.	87

Kundmachung von: <b>06. Aug. 2024</b> bis: <b>03. Sep. 2024</b>	Genehmigungsbeschluss vom: <b>04. Okt. 2024</b>
Genehmigungsvermerk vom: _____	Zahl: _____



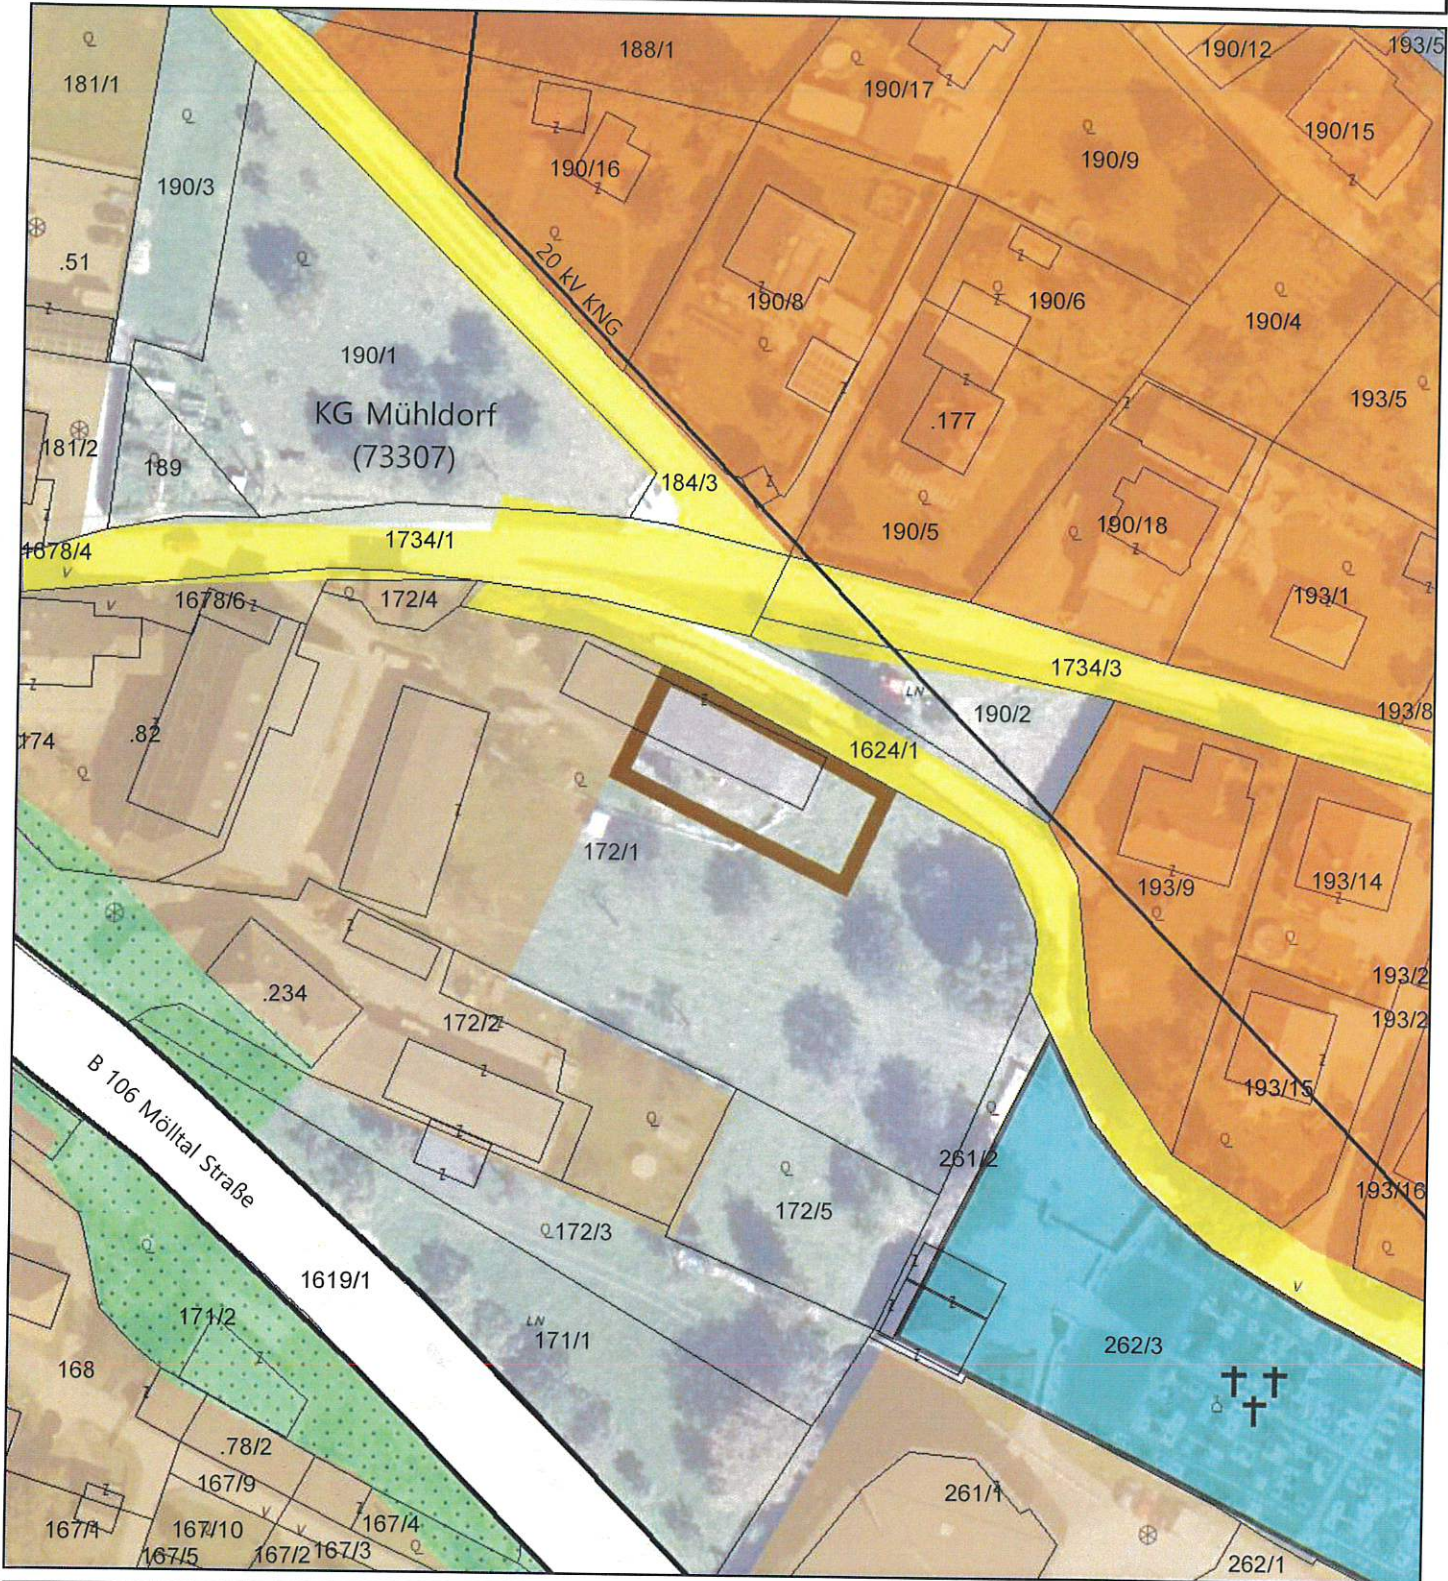

Maßstab 1:1.000 DKM 04/2023  
 0 5 10 20 30 40 50 Meter  
 Bearbeitung: WU/HEI Datum: 07.05.2024 Plannummer.: 23525-LP-02-2024

	Umwidmung von	Umwidmung in	KG	Grundparzelle	Ausmaß in m <sup>2</sup>
	Grünland - Für die Land- und Forstwirtschaft bestimmte Fläche	Bauland Dorfgebiet	Mühlendorf	Teil von 172/1	572

Kundmachung  
 von: 06. Aug. 2024 bis: 03. Sep. 2024  
 Genehmigungsvermerk  
 vom: Zahl:

Gemeinderatsbeschluss  
 vom: 04. Okt. 2024

