
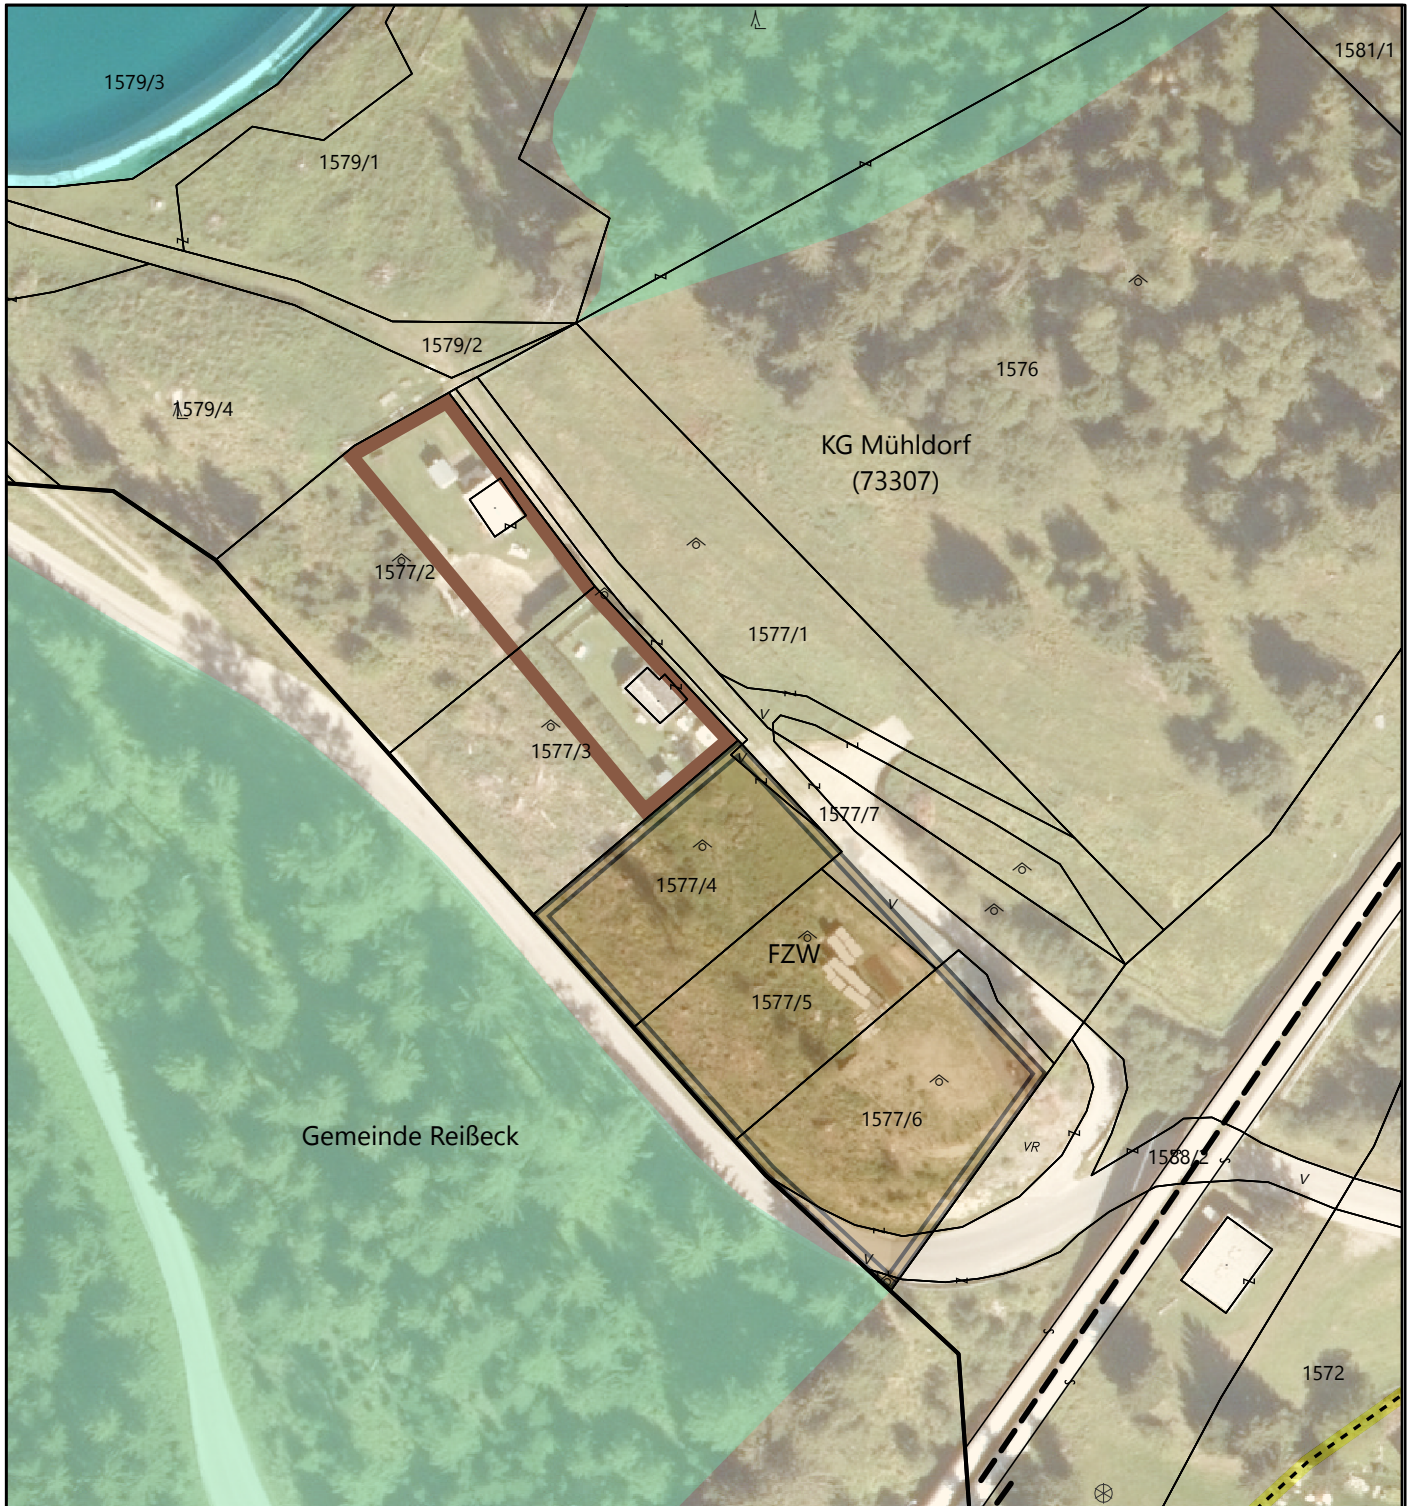
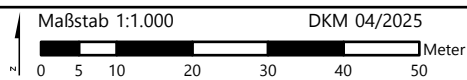


Bearbeitung: WU/KI Datum: 08.08.2025 Plannummer: 23539-LP-01-2025

	Umwidmung von	Umwidmung in	KG	Grundparzelle	Ausmaß in m ²
	Grünland - für die Land- und Forstwirtschaft bestimmte Fläche	Bauland Sonderwidmung Dorfgebiet Freizeitwohnsitz	Mühldorf	Teil von 1577/2 Teil von 1577/3	518 434 952


Kundmachung	Gemeinderatsbeschluss
von: bis:	vom:
Genehmigungsvermerk	
vom: Zahl:	

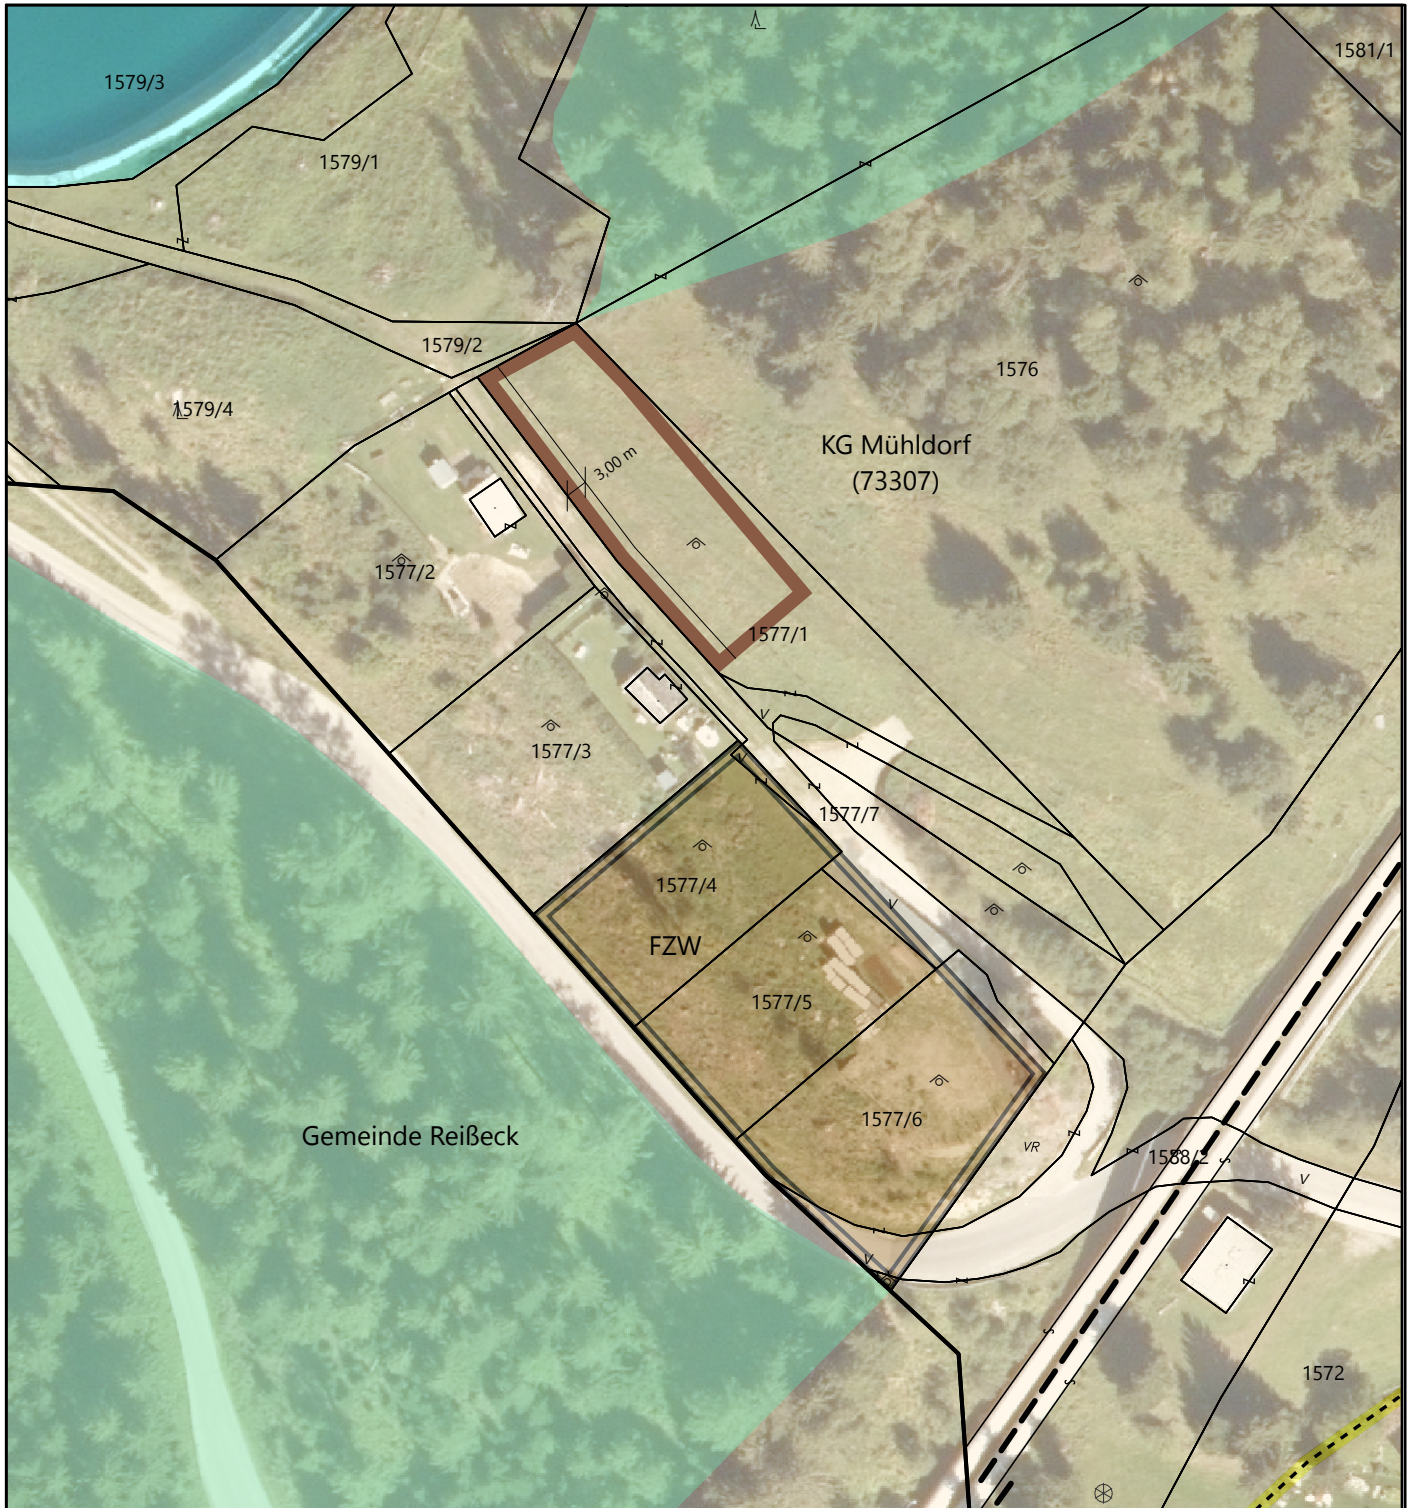

Bearbeitung: WU/KI Datum: 12.08.2025 Plannummer.: 23539-LP-02-2025

	Umwidmung von	Umwidmung in	KG	Grundparzelle	Ausmaß in m ²
	Grünland - für die Land- und Forstwirtschaft bestimmte Fläche	Bauland Sonderwidmung Dorfgebiet Freizeitwohnsitz	Mühldorf	Teil von 1577/1	798

Kundmachung	Gemeinderatsbeschluss
von: bis:	vom:
Genehmigungsvermerk	
vom: Zahl:	

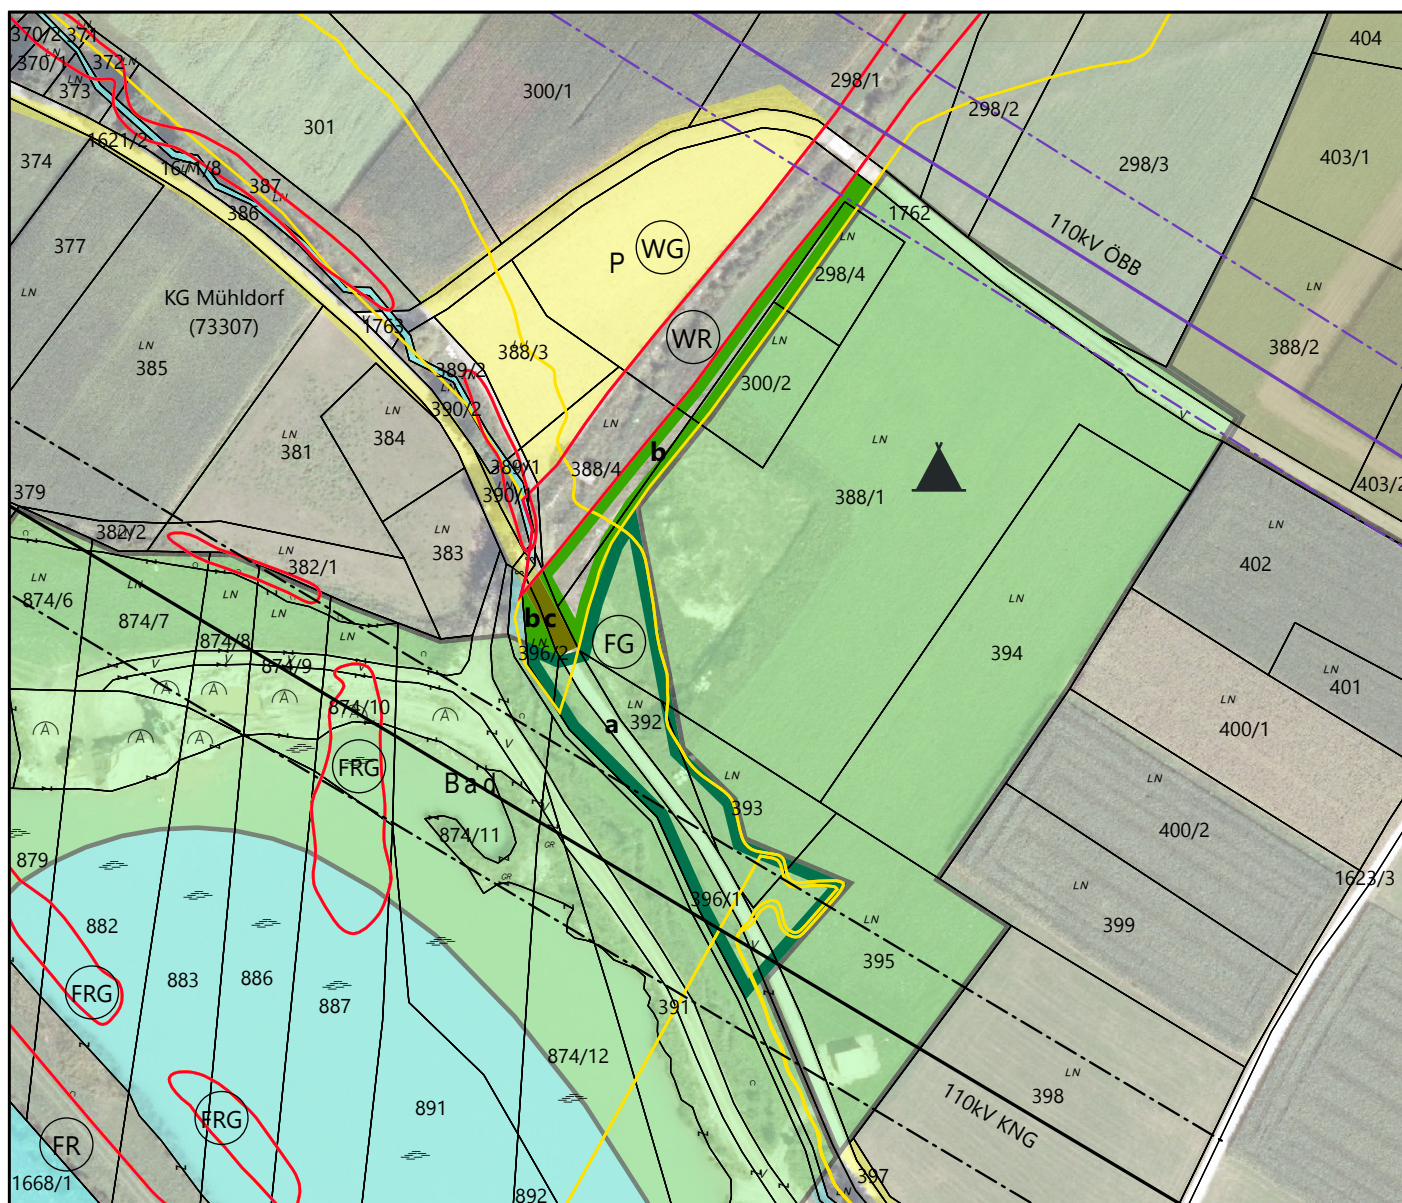

Maßstab 1:2.000 DKM 04/2025
0 10 20 40 60 80 100 Meter

Bearbeitung: WU/KI Datum: 20.03.2026 Plannummer: 23525-LP-01-2026

	Umwidmung von	Umwidmung in	KG	Grundparzelle	Ausmaß in m ²
a	Grünland Bad	Grünland Nebengebäude	Mühlendorf	Teil von 388/1 Teil von 392 Teil von 393 Teil von 395 Teil von 396/1 Teil von 396/2	643 369 360 329 1.094 77 2.872
b	Grünland - Für die Land- und Forstwirtschaft bestimmte Fläche	Grünland Nebengebäude	Mühlendorf	Teil von 298/4 Teil von 300/2 Teil von 388/1 Teil von 388/4 Teil von 396/1 Teil von 396/2	122 136 539 416 19 66 1.298
c	Allgemeine Verkehrsfläche	Grünland Nebengebäude	Mühlendorf	Teil von 396/1 Teil von 396/2	88 14 102

Kundmachung von: bis:	Gemeinderatsbeschluss vom:
Genehmigungsvermerk vom: Zahl:	



Dieses Dokument wurde amtssigniert!

Informationen unter <http://www.muehldorf-ktn.at/amtssignatur>

Hinweis:

Dieses Dokument wurde amtssigniert. Auch ein Ausdruck dieses Dokumentes hat gemäß § 20 E-Government-Gesetz die Beweiskraft einer öffentlichen Urkunde.

Signatur aufgebracht von DI Stefan Unterweger, 11.08.2026 13:23:01