

UMWIDMUNGSLAGEPLAN 1/2022



UMWIDMUNG VON GRÜNLAND FÜR DIE LAND- UND FORSTWIRTSCHAFT BESTIMMTE FLÄCHEN IN BAULAND GEWERBEGEBIET, GP 734 TLW., KG MÜHLDORF, INSGESAMT 2.923 M²



UMWIDMUNG VON ALLGEMEINE VERKEHRSFLÄCHE IN BAULAND GEWERBEGEBIET, GP 734 TLW., KG MÜHLDORF, INSGESAMT 167 M²

KUNDMACHUNG

VON:

BIS:

GEMEINDERATSBESCHLUSS

VOM:

RAUMPLANUNGSBÜRO
DI JOHANN KAUFMANN
RAUMPLANUNG - STADTDESIGN

GEMEINDE MÜHLDORF
LAGEPLAN ZUR WIDMUNGSÄNDERUNG


M 1:1.000

ZT

A - 9020 KLAGENFURT MIESSTALERSTRASSE 18
TEL 0463/595857 team@kaufmann.direct

BEARBEITUNG: KAUF/HEI DATUM: 29.07.2022 PLANNR.: 05504-01/2022

Ziviltechniker
bürgen für Qualität.

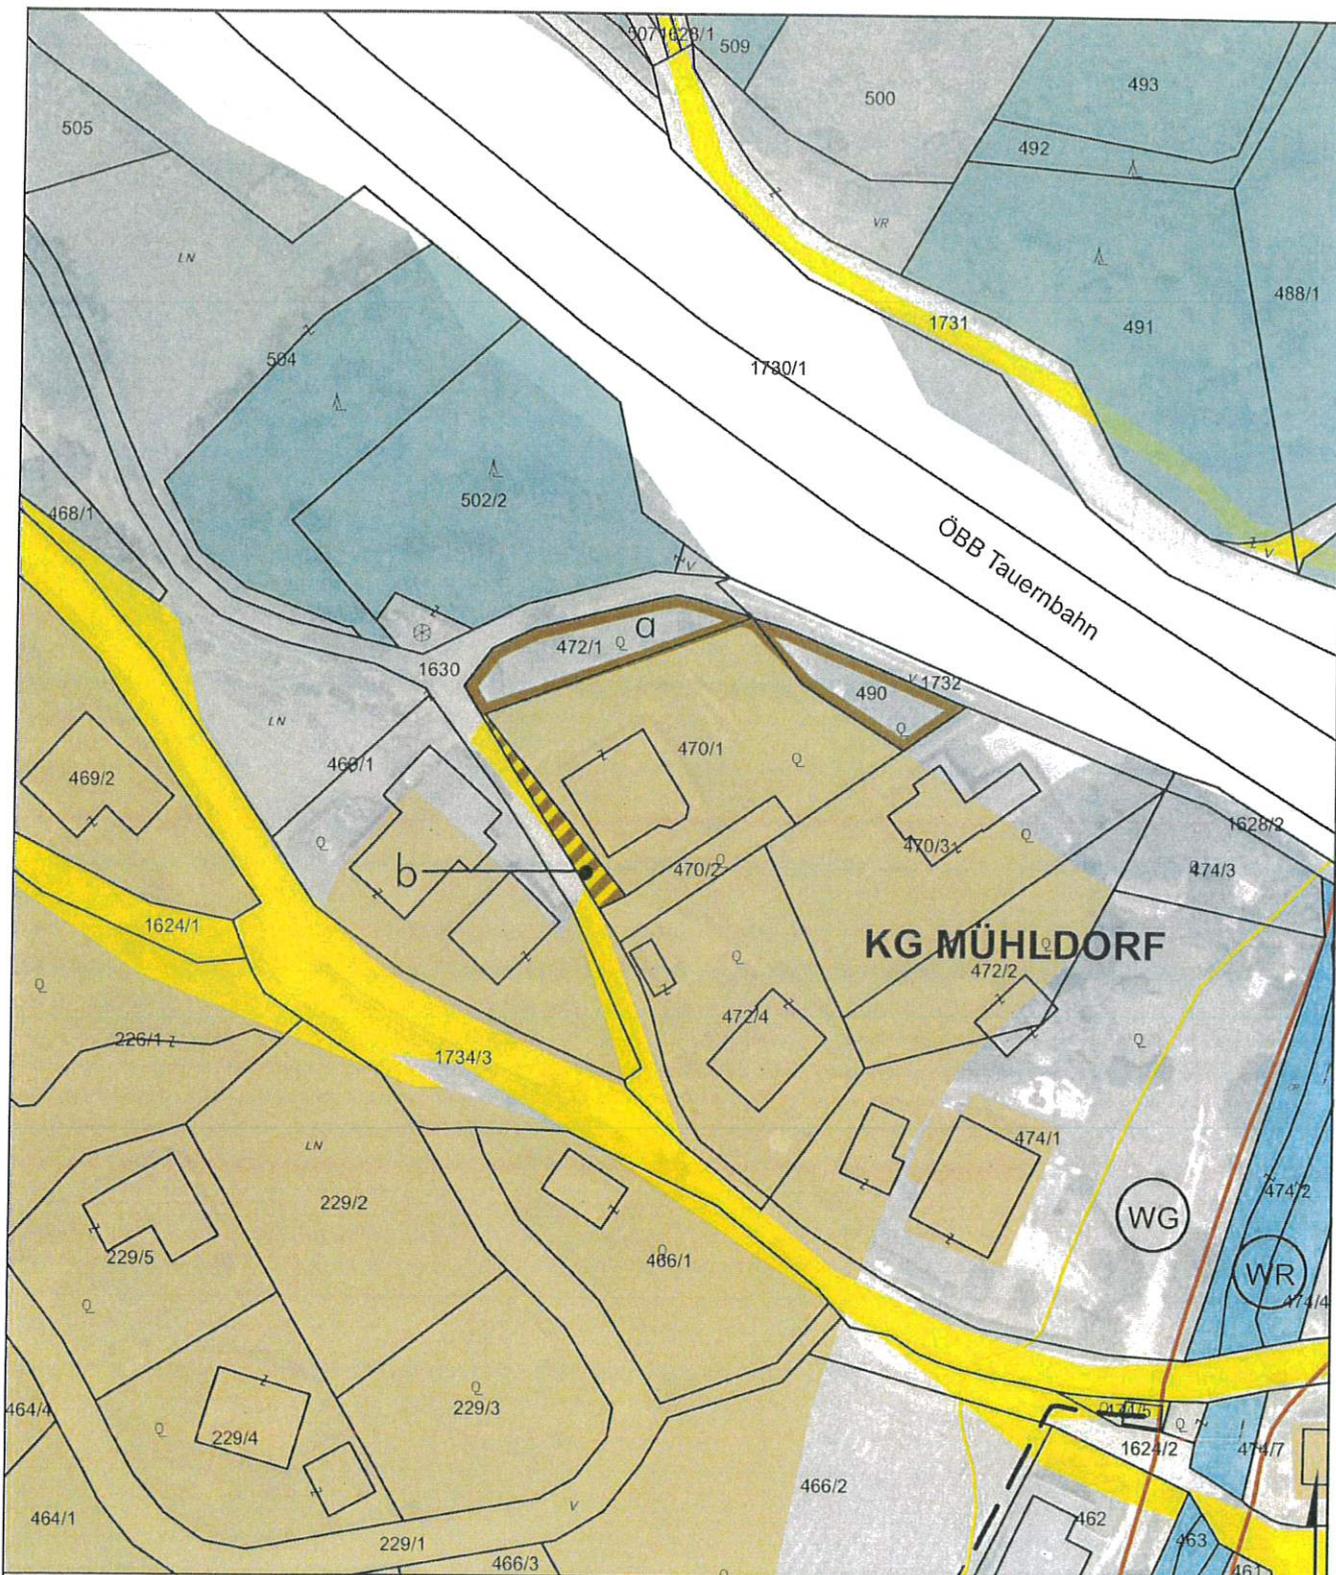

UMWIDMUNGSLAGEPLAN 04/2022



UMWIDMUNG VON GRÜNLAND FÜR DIE LAND- UND FORSTWIRTSCHAFT BESTIMMTE FLÄCHEN IN BAULAND DORFGEBIET, GP 470/1 TLW. (19 M²), GP 472/1 TLW. (243 M²), GP 490 TLW. (186 M²), ALLE KG MÜHLDORF, INSGESAMT 448 M²



UMWIDMUNG VON ALLGEMEINE VERKEHRSFLÄCHE IN BAULAND DORFGEBIET, GP 472/1 TLW., KG MÜHLDORF, INSGESAMT 63 M²

KUNDMACHUNG

VON:

BIS:

GEMEINDERATS BESCHLUSS

VOM:

RAUMPLANUNGSBÜRO
DI JOHANN KAUFMANN
RAUMPLANUNG - STADTDESIGN

GEMEINDE MÜHLDORF
LAGEPLAN ZUR WIDMUNGSÄNDERUNG

M 1:1.000

ZT

A - 9020 KLAGENFURT MIESSTALERSTRASSE 18
TEL 0463/595857 team@kaufmann.direct

BEARBEITUNG: KAU/HEI DATUM: 22.06.2022 PLANNR.: 05504-04/2022

Ziviltechniker
bürgern für Qualität.

| | |
|---|--|
|  | <p>Dieses Dokument wurde amtssigniert!</p> <p>Informationen unter http://www.muehldorf-ktn.at/amtssignatur</p> |
| <p>Hinweis:</p> | <p>Dieses Dokument wurde amtssigniert. Auch ein Ausdruck dieses Dokumentes hat gemäß § 20 E-Government-Gesetz die Beweiskraft einer öffentlichen Urkunde.</p> |