



Stadtgemeinde
Radenthein

Europastraße 8, 9524 Villach
Telefon: 04242 23323
E-Mail: office@l-w-k.at
www.l-w-k.at



Art des Planes: Lageplan zur Umwidmungsanregung

VPG-Nummer: 1/2024


Ergänzende
Informationen:

Grundstück Nr.: Teilfläche: 194 (ca. 340 m²)

Katastralgemeinde: Laufenberg (73206)

Maßstab: 1:1.000

Stand: 28.10.2024
DKM 04/2024

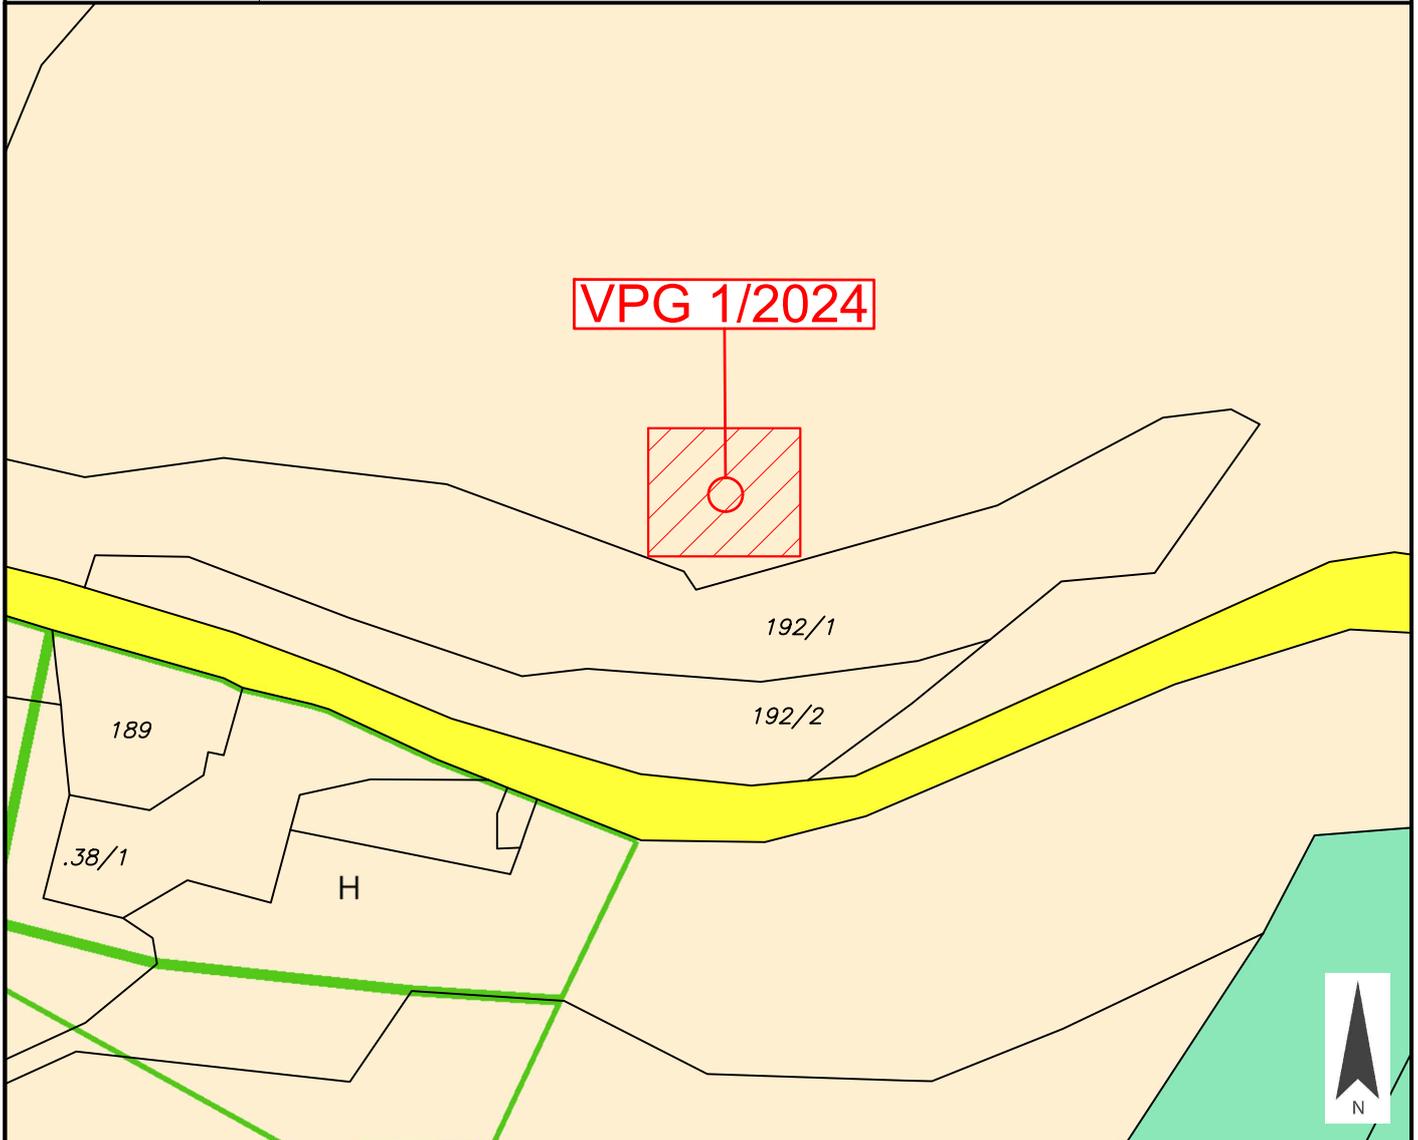

Widmungsänderung von: Grünland - Für die Land- und Forstwirtschaft bestimmte Fläche, Ödland

Widmungsänderung in: Grünland - landwirtschaftliche Ferienhütte

Flächenausmaß: ca. 340 m²

Kundmachung: vom _____ bis _____

Gemeinderatsbeschluss in der

Sitzung vom: _____

Zahl: _____



Stadtgemeinde
Radenthein

Europastraße 8, 9524 Villach
Telefon: 04242 23323
E-Mail: office@l-w-k.at
www.l-w-k.at



Art des Planes:

Lageplan zur Umwidmungsanregung

VPG-Nummer: 1/2024

Ergänzende
Informationen:

Grundstück Nr.: Teilfläche: 194 (ca. 340 m²)

Katastralgemeinde: Laufenberg (73206)

Maßstab: 1:1.000

Stand: 28.10.2024



Widmungsänderung von: Grünland - Für die Land- und Forstwirtschaft bestimmte Fläche, Ödland

Widmungsänderung in: Grünland - landwirtschaftliche Ferienhütte

Flächenausmaß: ca. 340 m²

Kundmachung: vom _____ bis _____

Gemeinderatsbeschluss in der

Sitzung vom: _____

Zahl: _____



Stadtgemeinde
Radenthein

Europastraße 8, 9524 Villach
Telefon: 04242 23323
E-Mail: office@l-w-k.at
www.l-w-k.at



Art des Planes:

Ausschnitt aus dem
Örtlichen Entwicklungskonzept

VPG-Nummer: 1/2024

Ergänzende
Informationen:

Beschluss Gemeinderat: 09.07.2015

Blattschnitt: Laufenberg

Maßstab: 1:5.000

Stand: 28.10.2024

