



Stadtgemeinde
Radenthein

Europastraße 8, 9524 Villach
Telefon: 04242 23323
E-Mail: office@l-w-k.at
www.l-w-k.at



Art des Planes: Lageplan zur Umwidmungsanregung

VPG-Nummer: 6a/2024


Ergänzende
Informationen:

Grundstück Nr.: Teilfläche: 257/2 (ca. 800 m²)

Katastralgemeinde: Döbriach (73201)

Maßstab: 1:1.000

Stand: 16.05.2024
DKM 10/2023

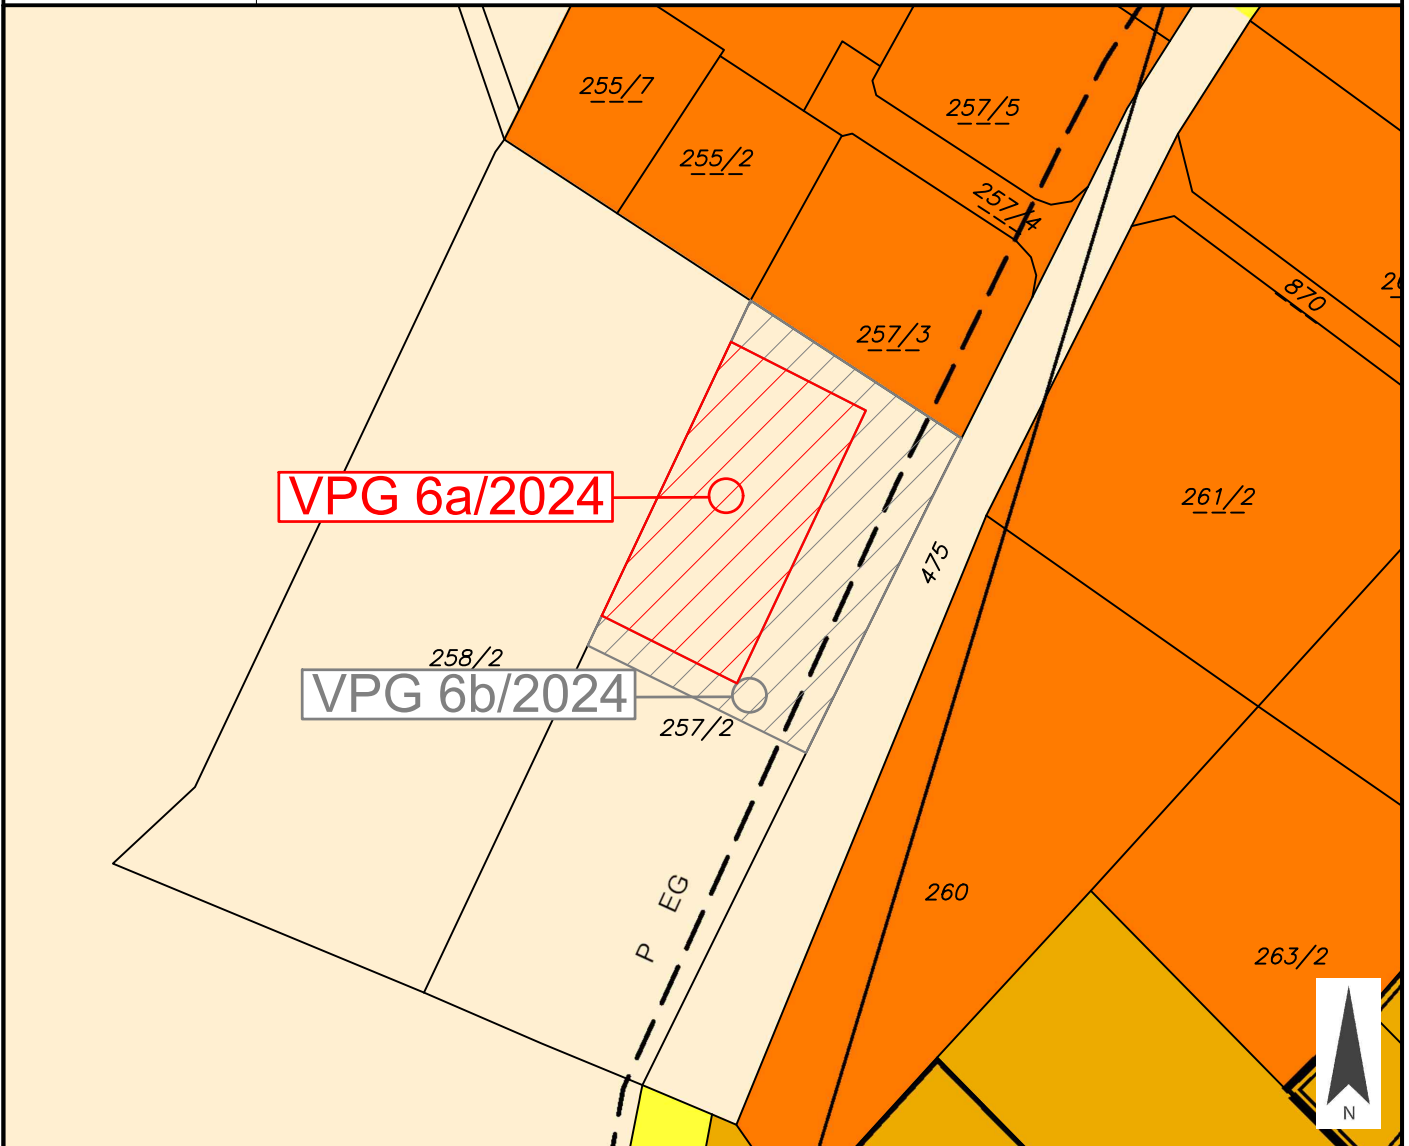

Widmungsänderung von: Grünland - Für die Land- und Forstwirtschaft bestimmte Fläche, Ödland

Widmungsänderung in: Bauland - Wohngebiet

Flächenausmaß: ca. 800 m²

Kundmachung: vom _____ bis _____

Gemeinderatsbeschluss in der

Sitzung vom: _____

Zahl: _____



Stadtgemeinde
Radenthein

Europastraße 8, 9524 Villach
Telefon: 04242 23323
E-Mail: office@l-w-k.at
www.l-w-k.at



Art des Planes: Lageplan zur Umwidmungsanregung

VPG-Nummer: 6b/2024


Ergänzende
Informationen:

Grundstück Nr.: Teilfläche: 257/2 (ca. 779 m²)

Katastralgemeinde: Döbriach (73201)

Maßstab: 1:1.000

Stand: 16.05.2024
DKM 10/2023

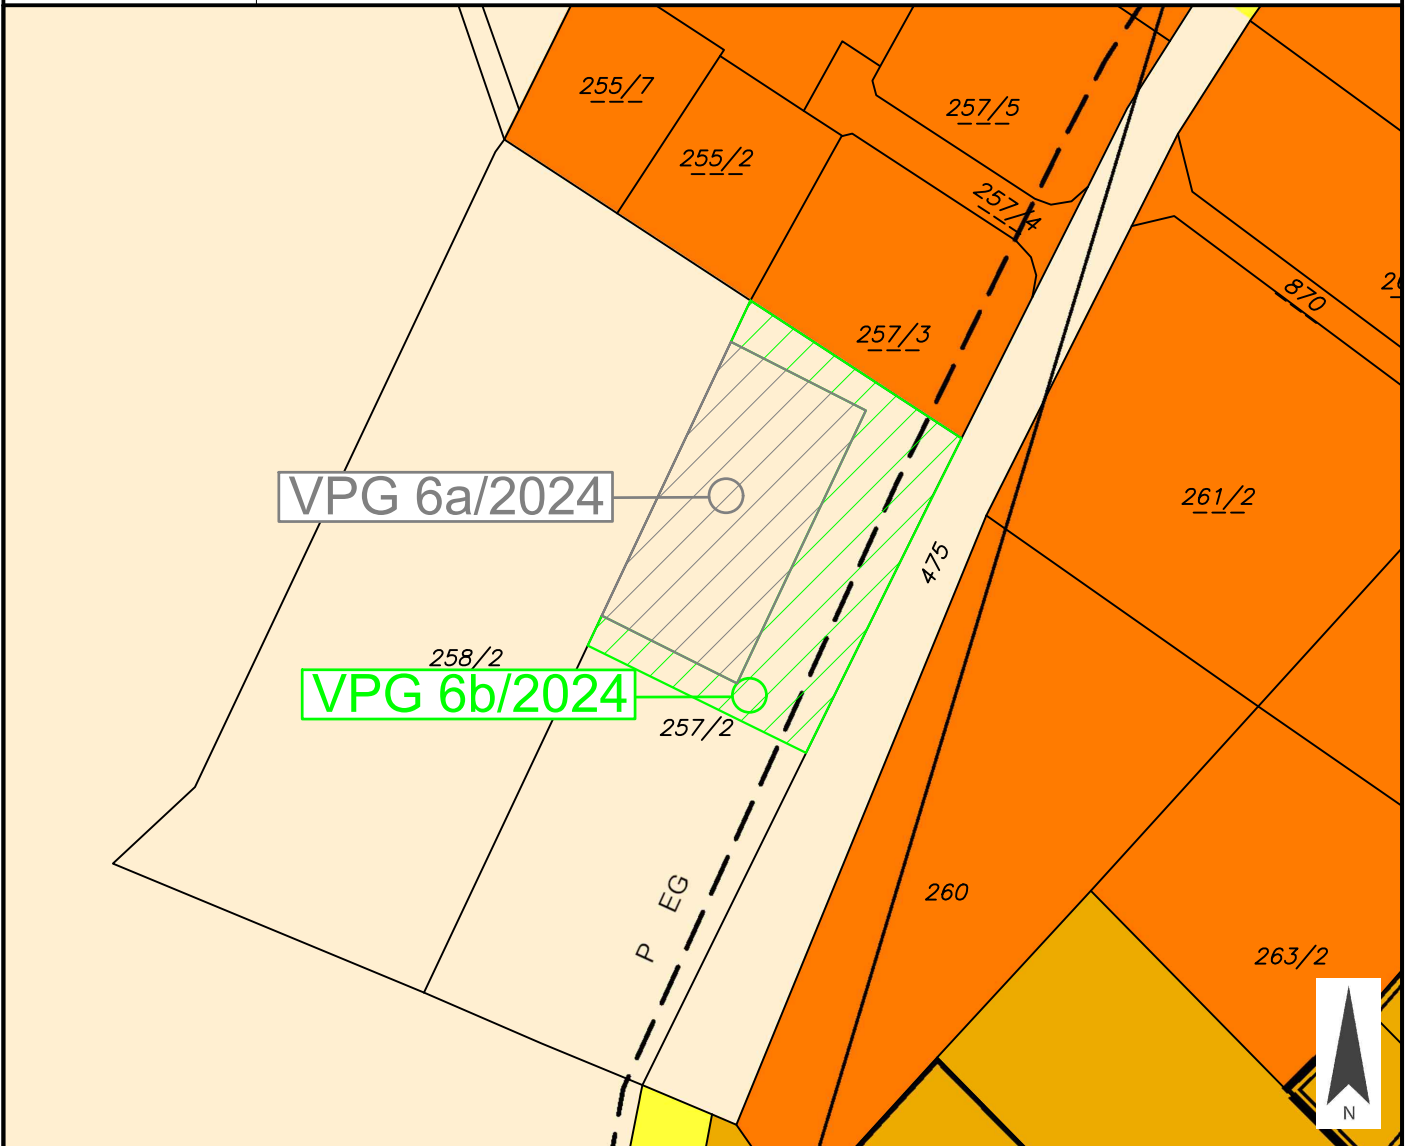

Widmungsänderung von: Grünland - Für die Land- und Forstwirtschaft bestimmte Fläche, Ödland

Widmungsänderung in: Grünland - Garten

Flächenausmaß: ca. 779 m²

Kundmachung: vom _____ bis _____

Gemeinderatsbeschluss in der

Sitzung vom: _____

Zahl: _____



Stadtgemeinde
Radenthein

Europastraße 8, 9524 Villach
Telefon: 04242 23323
E-Mail: office@l-w-k.at
www.l-w-k.at



Art des Planes: Lageplan zur Umwidmungsanregung

VPG-Nummer: 6/2024


Ergänzende
Informationen:

Grundstück Nr.: Teilflächen: 257/2

Katastralgemeinde: Döbriach (73201)

Maßstab: 1:1.000

Stand: 16.05.2024

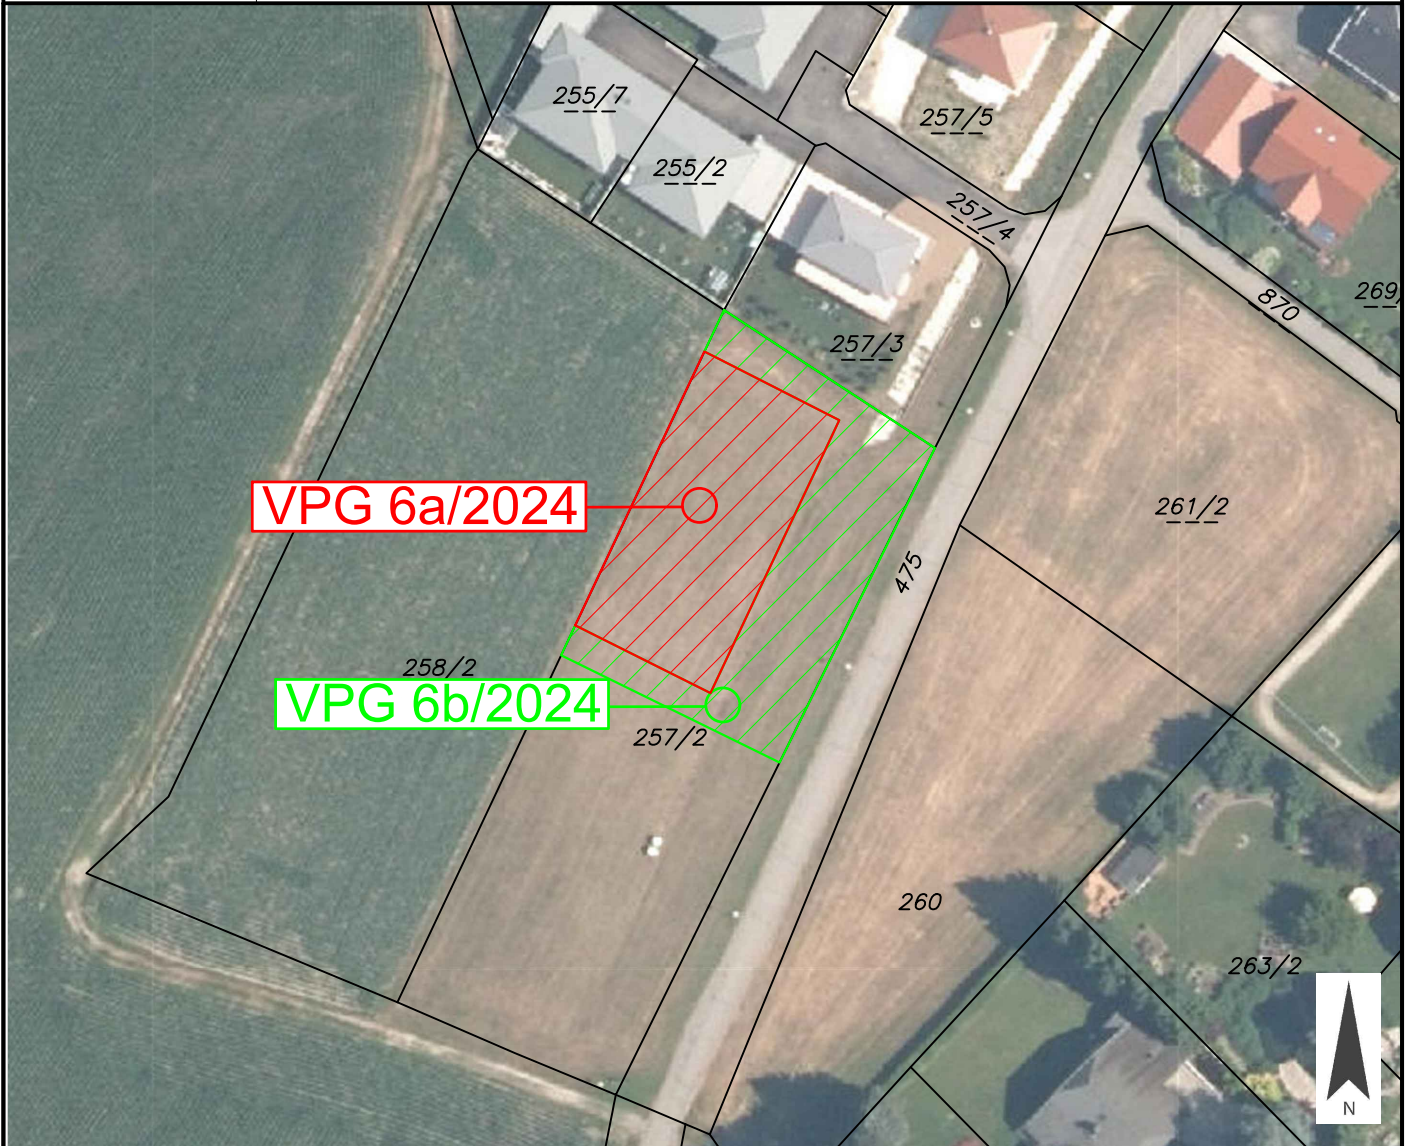

Widmungsänderung von: _____

Widmungsänderung in: _____

Flächenausmaß: _____

Kundmachung: vom _____ bis _____

Gemeinderatsbeschluss in der

Sitzung vom: _____

Zahl: _____



Stadtgemeinde
Radenthein

Europastraße 8, 9524 Villach
Telefon: 04242 23323
E-Mail: office@l-w-k.at
www.l-w-k.at



Art des Planes: Gefahrenzonenplan

VPG-Nummer: 6/2024


Ergänzende
Informationen:

Grundstück Nr.: Teilflächen: 257/2

Katastralgemeinde: Döbriach (73201)

Maßstab: 1:1.000

Stand: 16.05.2024

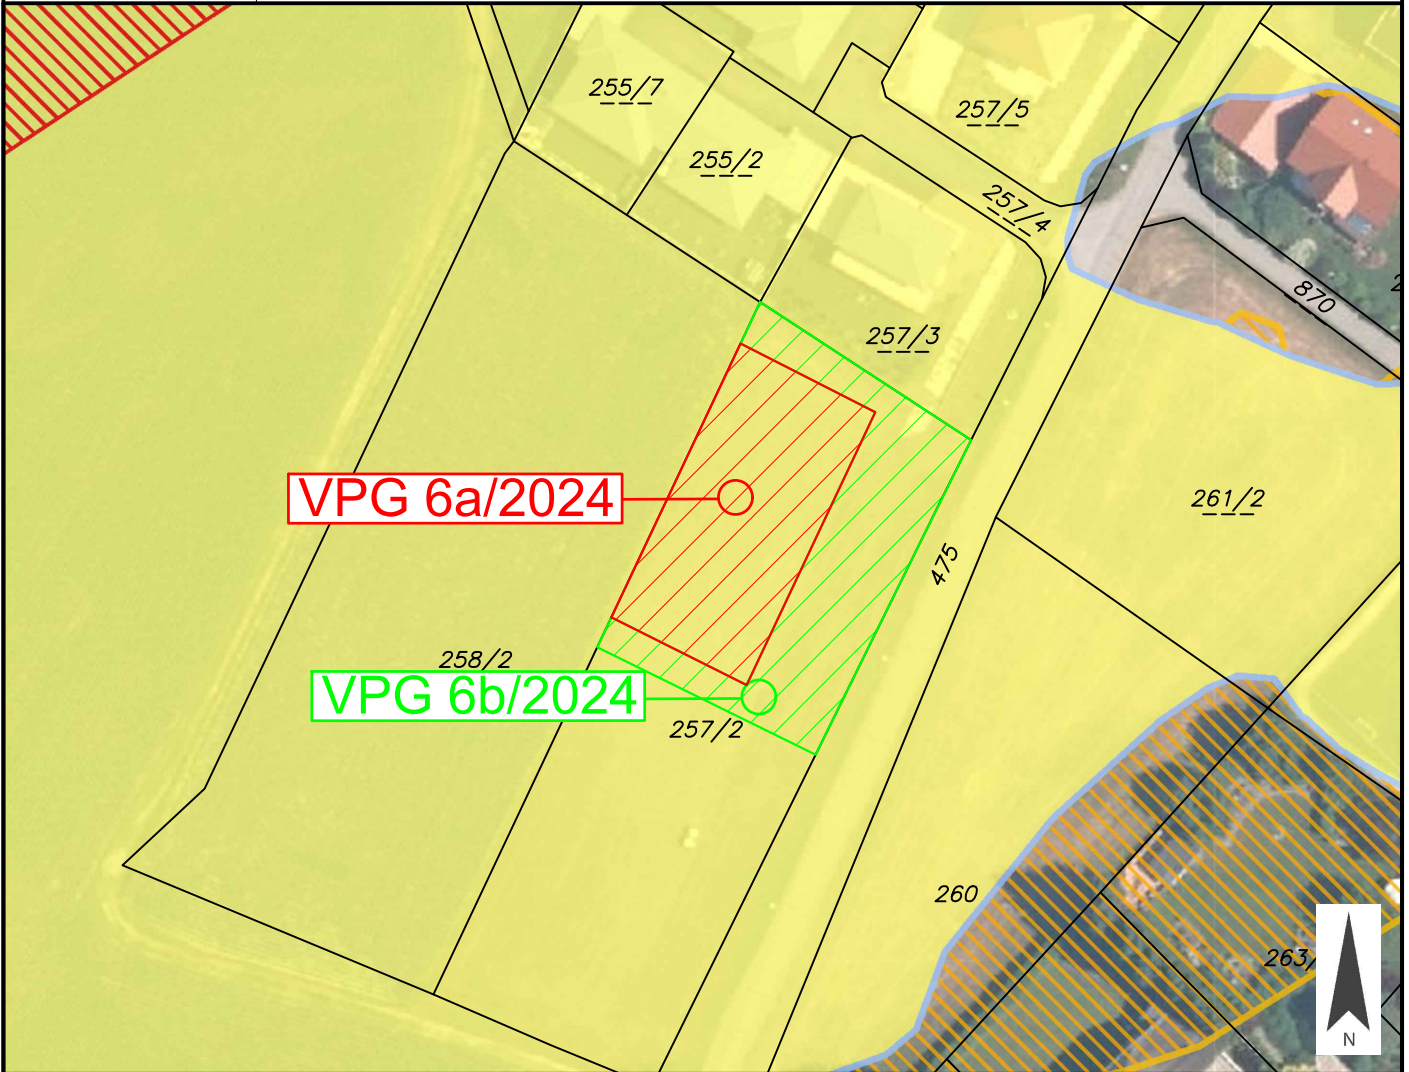

Widmungsänderung von: _____

Widmungsänderung in: _____

Flächenausmaß: _____

Kundmachung: vom _____ bis _____

Gemeinderatsbeschluss in der
Sitzung vom: _____
Zahl: _____



Stadtgemeinde
Radenthein

Europastraße 8, 9524 Villach
Telefon: 04242 23323
E-Mail: office@l-w-k.at
www.l-w-k.at



Art des Planes:

Ausschnitt aus dem
Örtlichen Entwicklungskonzept

VPG-Nummer: 6/2024

Ergänzende
Informationen:

Beschluss Gemeinderat: 09.07.2015

Blattschnitt: Döbriach

Maßstab: 1:5.000

Stand: 16.05.2024

