


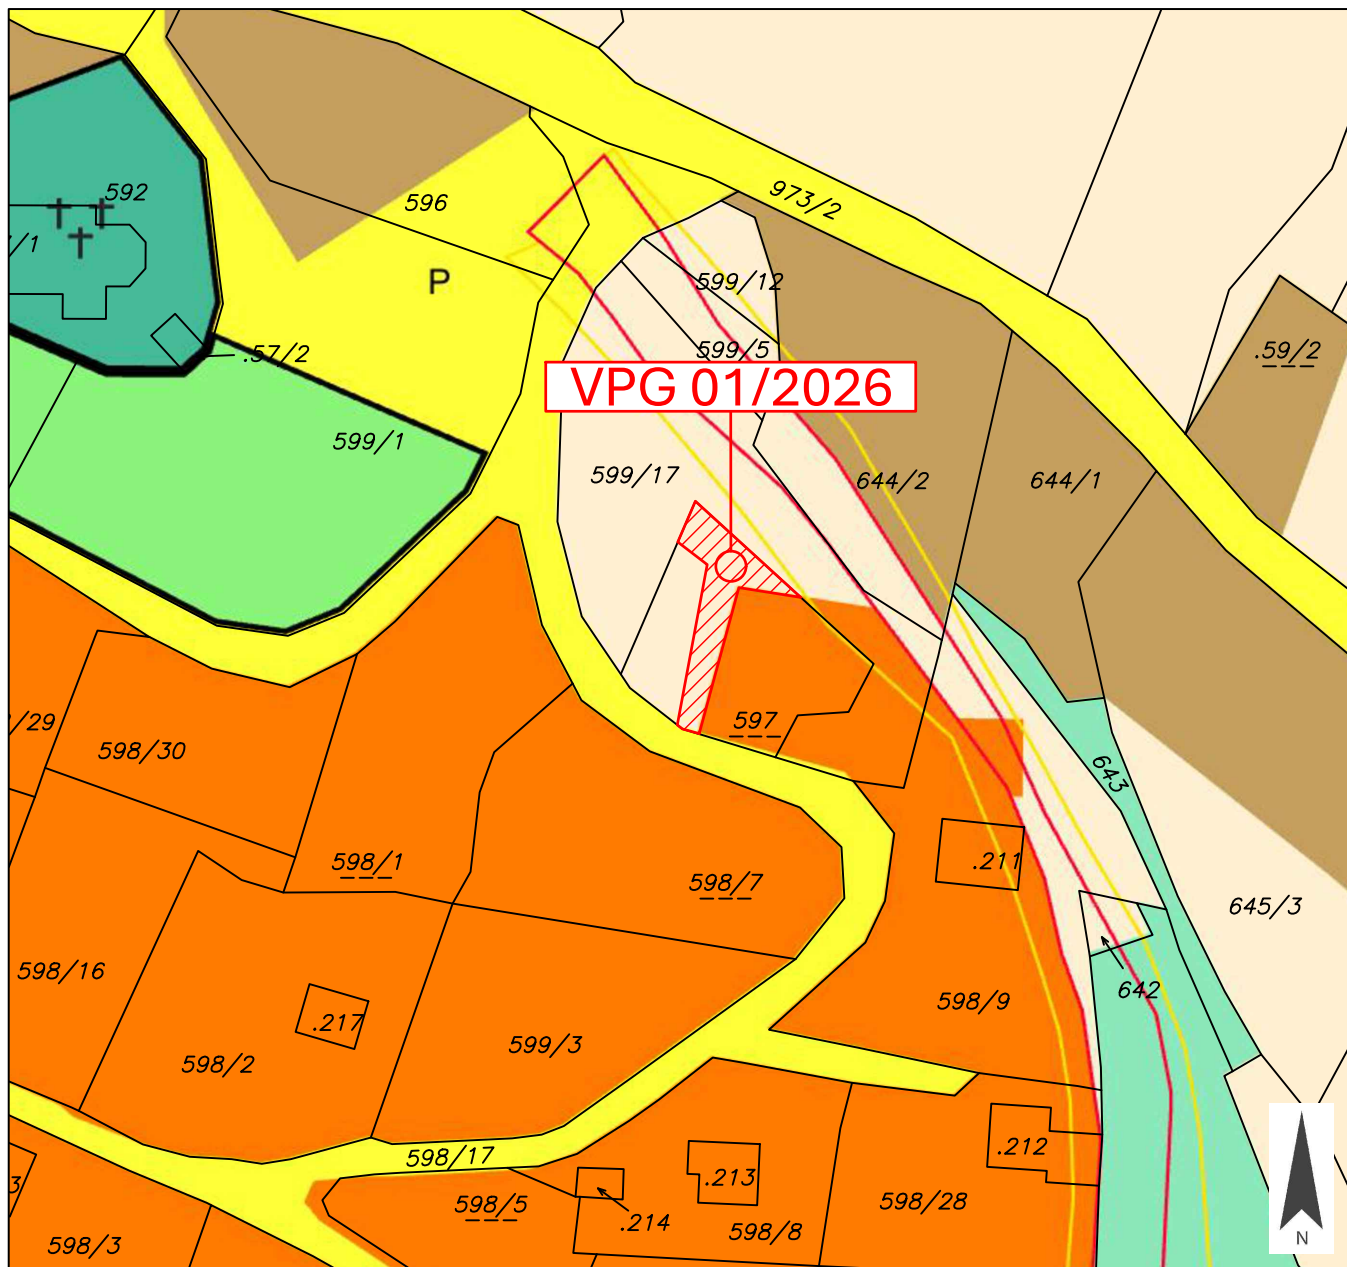

LAGEPLAN

01/2026

|                       |                                                                       |
|-----------------------|-----------------------------------------------------------------------|
| GRUNDSTÜCK-NR.        | Teilfläche: 597 (ca. 154 m <sup>2</sup> )                             |
| KATASTRALGEMEINDE     | St. Peter in Tweng (73214)                                            |
| WIDMUNGSÄNDERUNG VON: | Grünland - Für die Land- und Forstwirtschaft bestimmte Fläche, Ödland |
| WIDMUNGSÄNDERUNG IN:  | Bauland - Wohngebiet                                                  |
| FLÄCHENAUSMAß:        | ca. 154 m <sup>2</sup>                                                |



PLANER: **LWK** ZIVILTECHNIKER

Lagler, Wurzer & Knappinger  
Ziviltechniker GmbH

Telefon +43 4242 23323  
office@l-w-k.at



**zt:** staatlich befugte und beeidete  
Ziviltechniker  
Steiermark und Kärnten

|                                          |            |              |         |
|------------------------------------------|------------|--------------|---------|
| MAßSTAB                                  | 1:1.000    | PAPIERFORMAT | DIN A4  |
| STAND VOM                                | 12.02.2026 | DKM          | 10/2025 |
| Kundmachung                              | -----      |              |         |
| Gemeinderatsbeschluss in der Sitzung vom | -----      |              |         |



VPG-NR.

01/2026

FLÄCHENAUSMAß: ca. 154 m<sup>2</sup>



PLANER: **LWK** ZIVILTECHNIKER



**zt:** staatlich befugte und beeidete  
Ziviltechniker  
Steiermark und Kärnten


Gemeinderatsbeschluss in der Sitzung vom



LAGEPLAN

01/2026

|                       |                                                                       |
|-----------------------|-----------------------------------------------------------------------|
| GRUNDSTÜCK-NR.        | Teilfläche: 597 (ca. 154 m <sup>2</sup> )                             |
| KATASTRALGEMEINDE     | St. Peter in Tweng (73214)                                            |
| WIDMUNGSÄNDERUNG VON: | Grünland - Für die Land- und Forstwirtschaft bestimmte Fläche, Ödland |
| WIDMUNGSÄNDERUNG IN:  | Bauland - Wohngebiet                                                  |
| FLÄCHENAUSSAß:        | ca. 154 m <sup>2</sup>                                                |

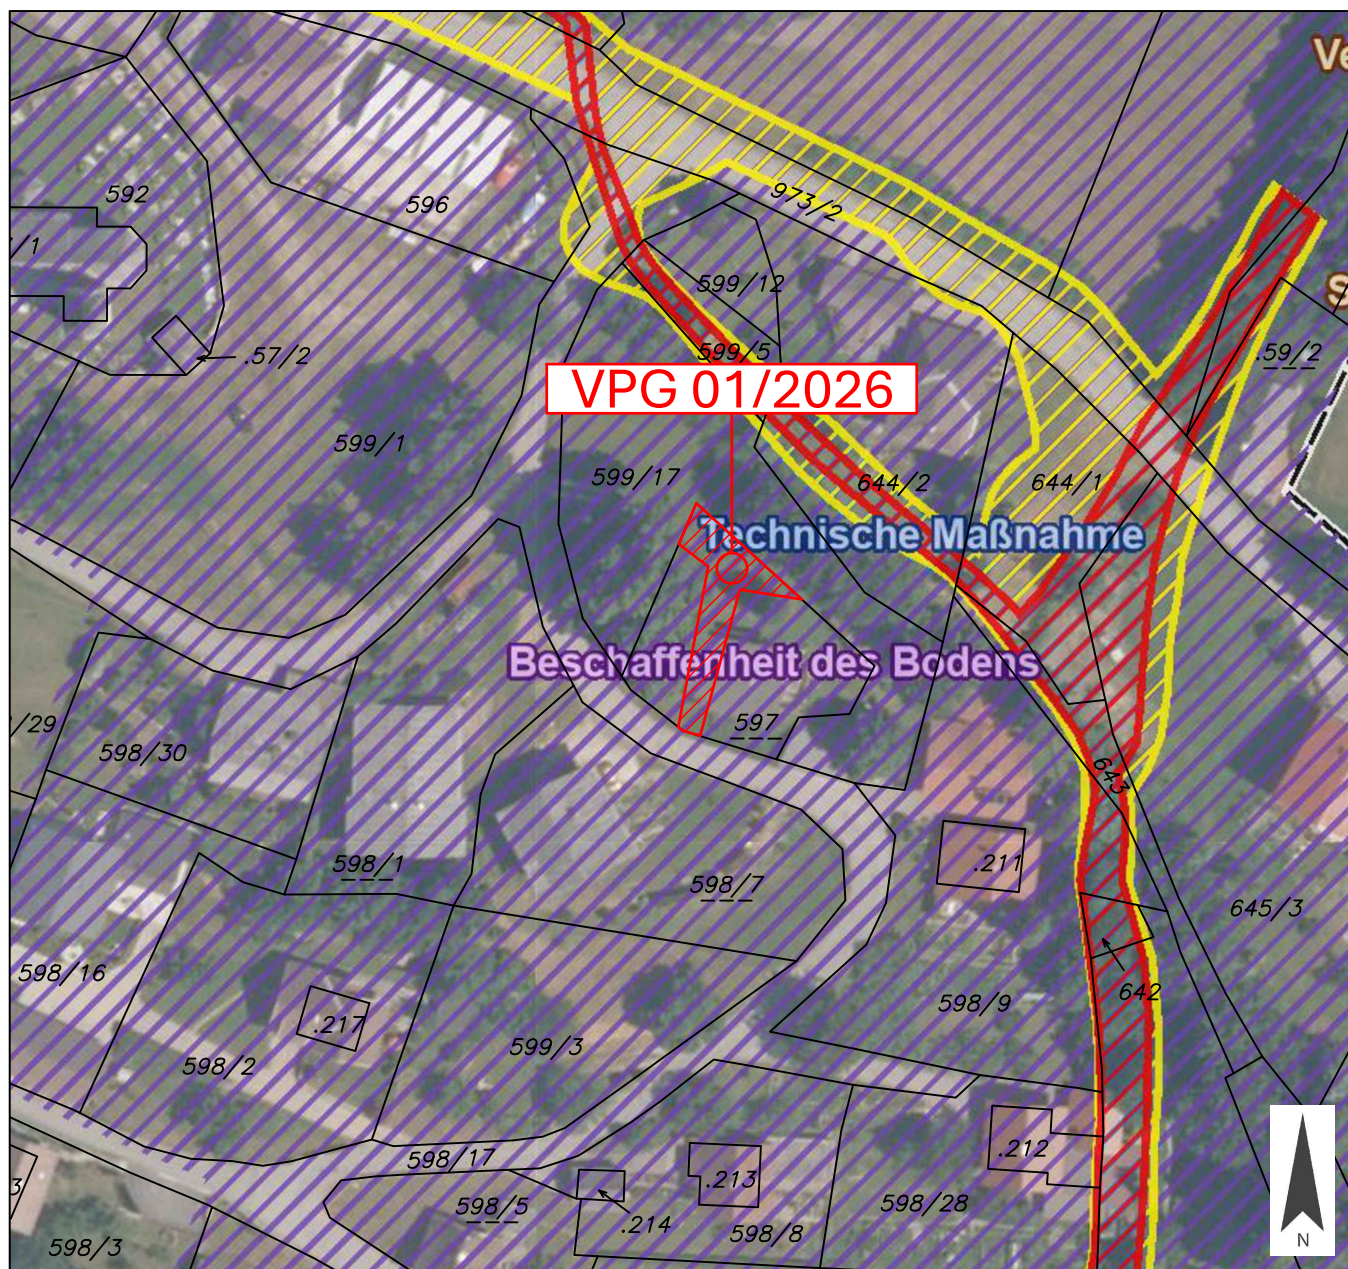

PLANER: **LWK** ZIVILTECHNIKER

Lagler, Wurzer & Knappinger  
Ziviltechniker GmbH

Telefon +43 4242 23323  
office@l-w-k.at



**zt:** staatlich befugte und beeidete  
Ziviltechniker  
Steiermark und Kärnten

|                                          |            |              |         |
|------------------------------------------|------------|--------------|---------|
| MAßSTAB                                  | 1:1.000    | PAPIERFORMAT | DIN A4  |
| STAND VOM                                | 12.02.2026 | DKM          | 10/2025 |
| Kundmachung                              | -----      |              |         |
| Gemeinderatsbeschluss in der Sitzung vom | -----      |              |         |



VPG-NR.

## LAGEPLAN

01/2026

GRUNDSTÜCK-NR. Teilfläche: 597 (ca. 154 m<sup>2</sup>)

KATASTRALGEMEINDE St. Peter in Tweng (73214)

WIDMUNGSÄNDERUNG VON: Grünland - Für die Land- und Forstwirtschaft bestimmte Fläche, Ödland

WIDMUNGSÄNDERUNG IN: **Bauland - Wohngebiet**

FLÄCHENAUSMAß: ca. 154 m<sup>2</sup>



PLANER: **LWK** ZIVILTECHNIKER

**Lagler, Wurzer & Knappinger**  
**Ziviltechniker GmbH**

Telefon +43 4242 23323  
office@l-w-k.at



**zt:** staatlich befugte und beeidete  
Ziviltechniker  
Steiermark und Kärnten

MAßSTAB 1:1.000

PAPIERFORMAT DIN A4

STAND VOM 12.02.2026


DKM 10/2025

## Kundmachung

\_\_\_\_\_

Gemeinderatsbeschluss in der Sitzung vom

-----

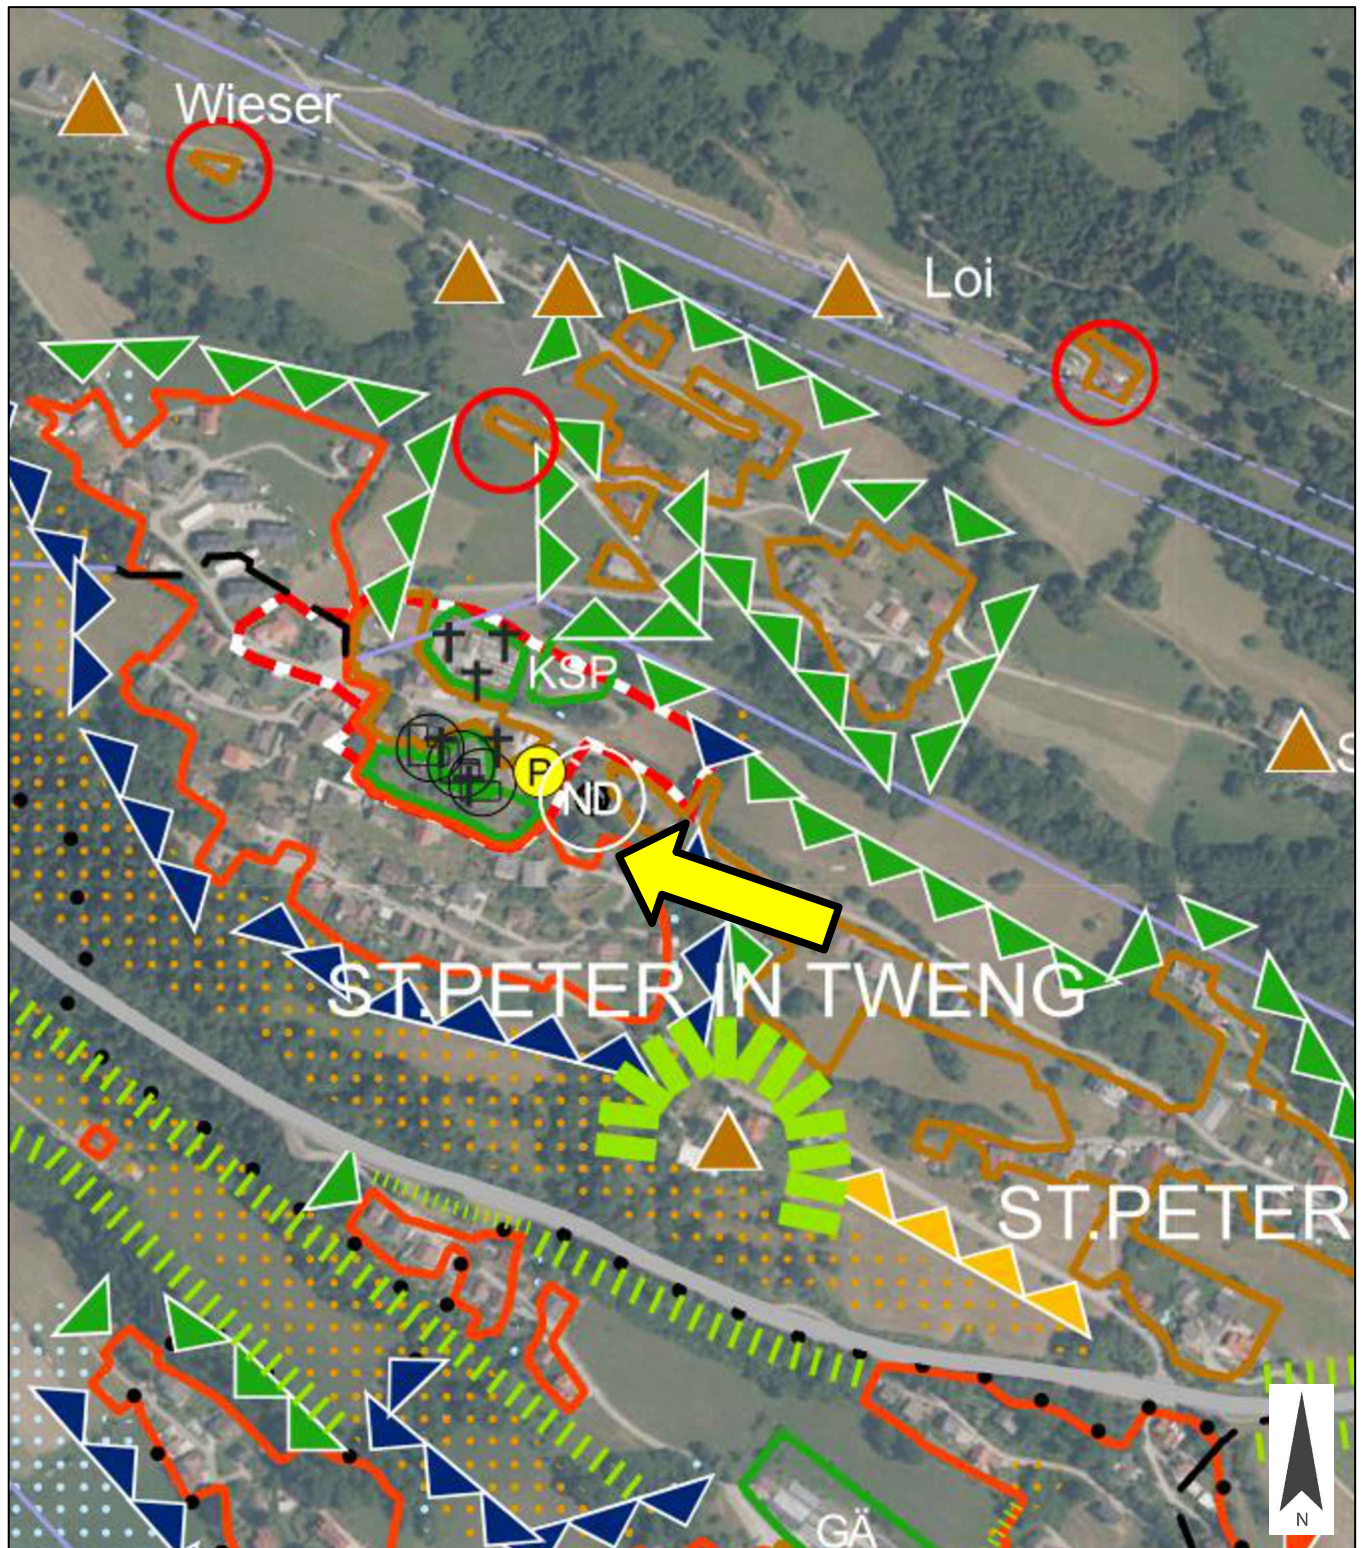

PLANER: **LWK** ZIVILTECHNIKER

Lagler, Wurzer & Knappinger  
Ziviltechniker GmbH

Telefon +43 4242 23323  
office@l-w-k.at



**zt:** staatlich befugte und beeidete  
Ziviltechniker  
Steiermark und Kärnten

MAßSTAB 1:5.000

PAPIERFORMAT DIN A4

STAND VOM 12.02.2026

Ergänzende  
Informationen:

Beschluss Gemeinderat: 09.07.2015

Blattschnitt: