



LAGEPLAN

03/2026


GRUNDSTÜCK-NR. Teilfläche: 261/1 (ca. 800 m²)

KATASTRALGEMEINDE Tweng (73216)

WIDMUNGSÄNDERUNG VON: Grünland - Für die Land- und Forstwirtschaft bestimmte Fläche, Ödland

WIDMUNGSÄNDERUNG IN: Bauland - Dorfgebiet

FLÄCHENAUSMAß: ca. 800m²

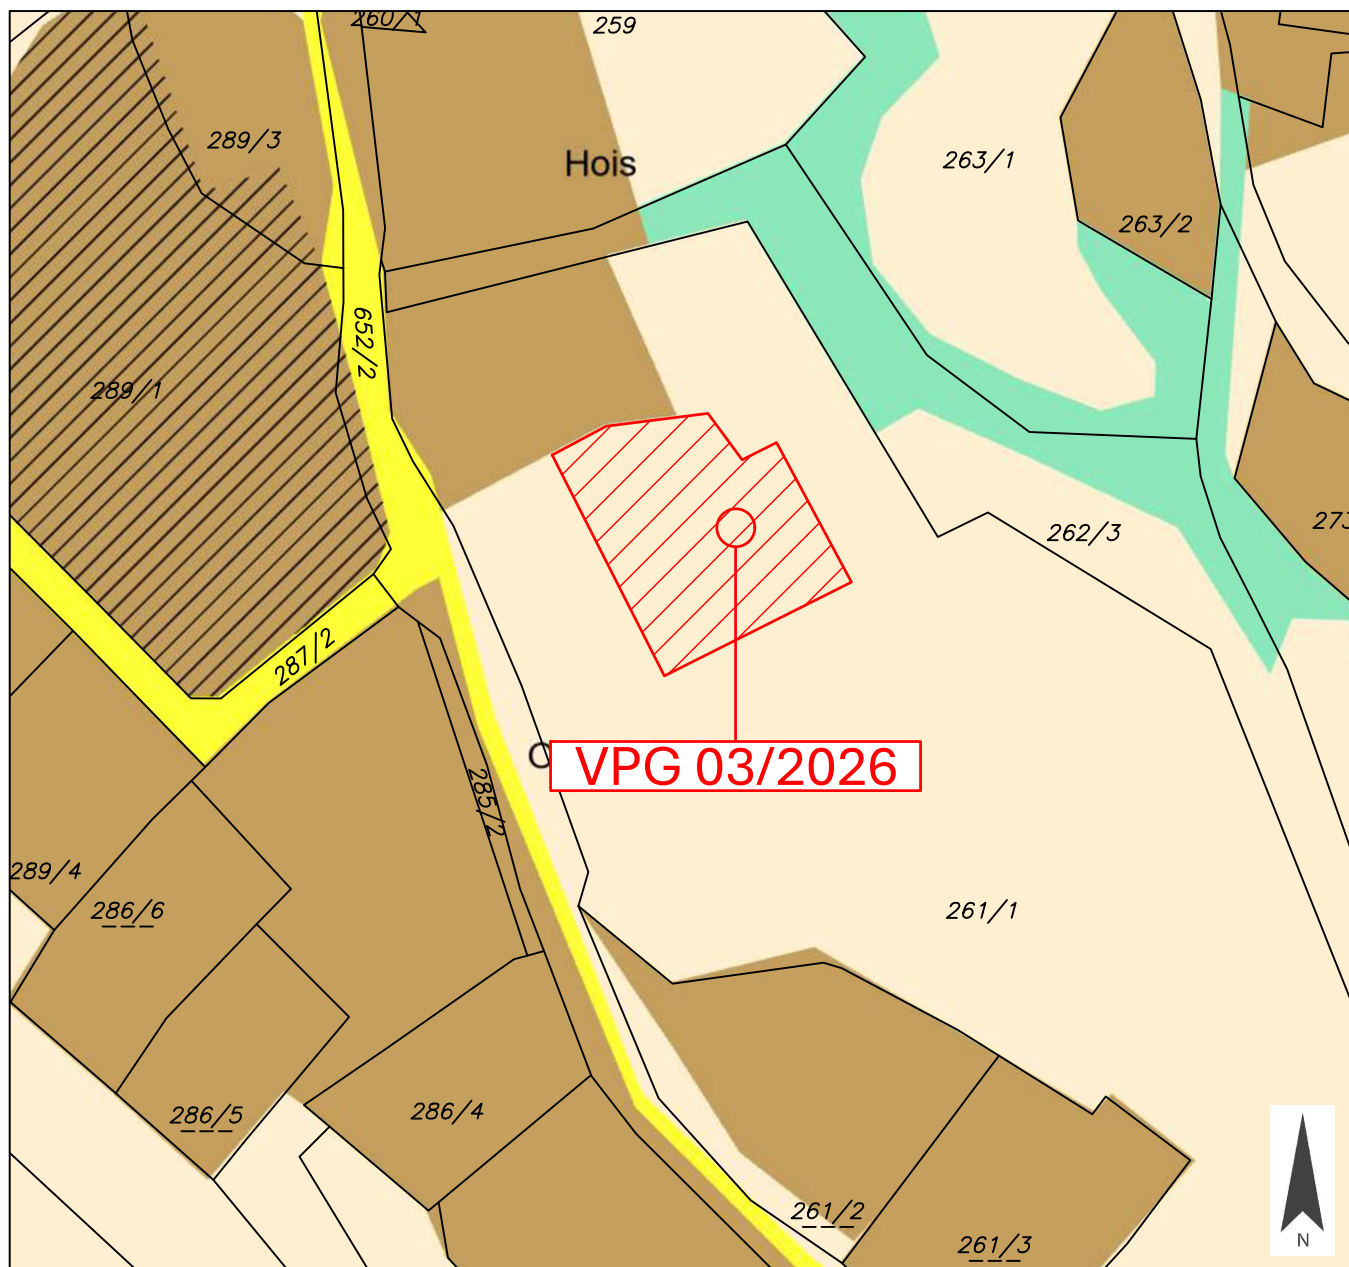

PLANER: **LWK** ZIVILTECHNIKER

Lagler, Wurzer & Knappinger
Ziviltechniker GmbH

Telefon +43 4242 23323
office@l-w-k.at



zt: staatlich befugte und beeidete
Ziviltechniker
Steiermark und Kärnten

MAßSTAB 1:1.000

PAPIERFORMAT DIN A4

STAND VOM 12.02.2026

DKM 10/2025

Kundmachung


Gemeinderatsbeschluss in der Sitzung vom



LAGEPLAN

03/2026

GRUNDSTÜCK-NR.	Teilfläche: 261/1 (ca. 800 m ²)
KATASTRALGEMEINDE	Tweng (73216)
WIDMUNGSÄNDERUNG VON:	Grünland - Für die Land- und Forstwirtschaft bestimmte Fläche, Ödland
WIDMUNGSÄNDERUNG IN:	Bauland - Dorfgebiet
FLÄCHENAUSMAß:	ca. 800m ²

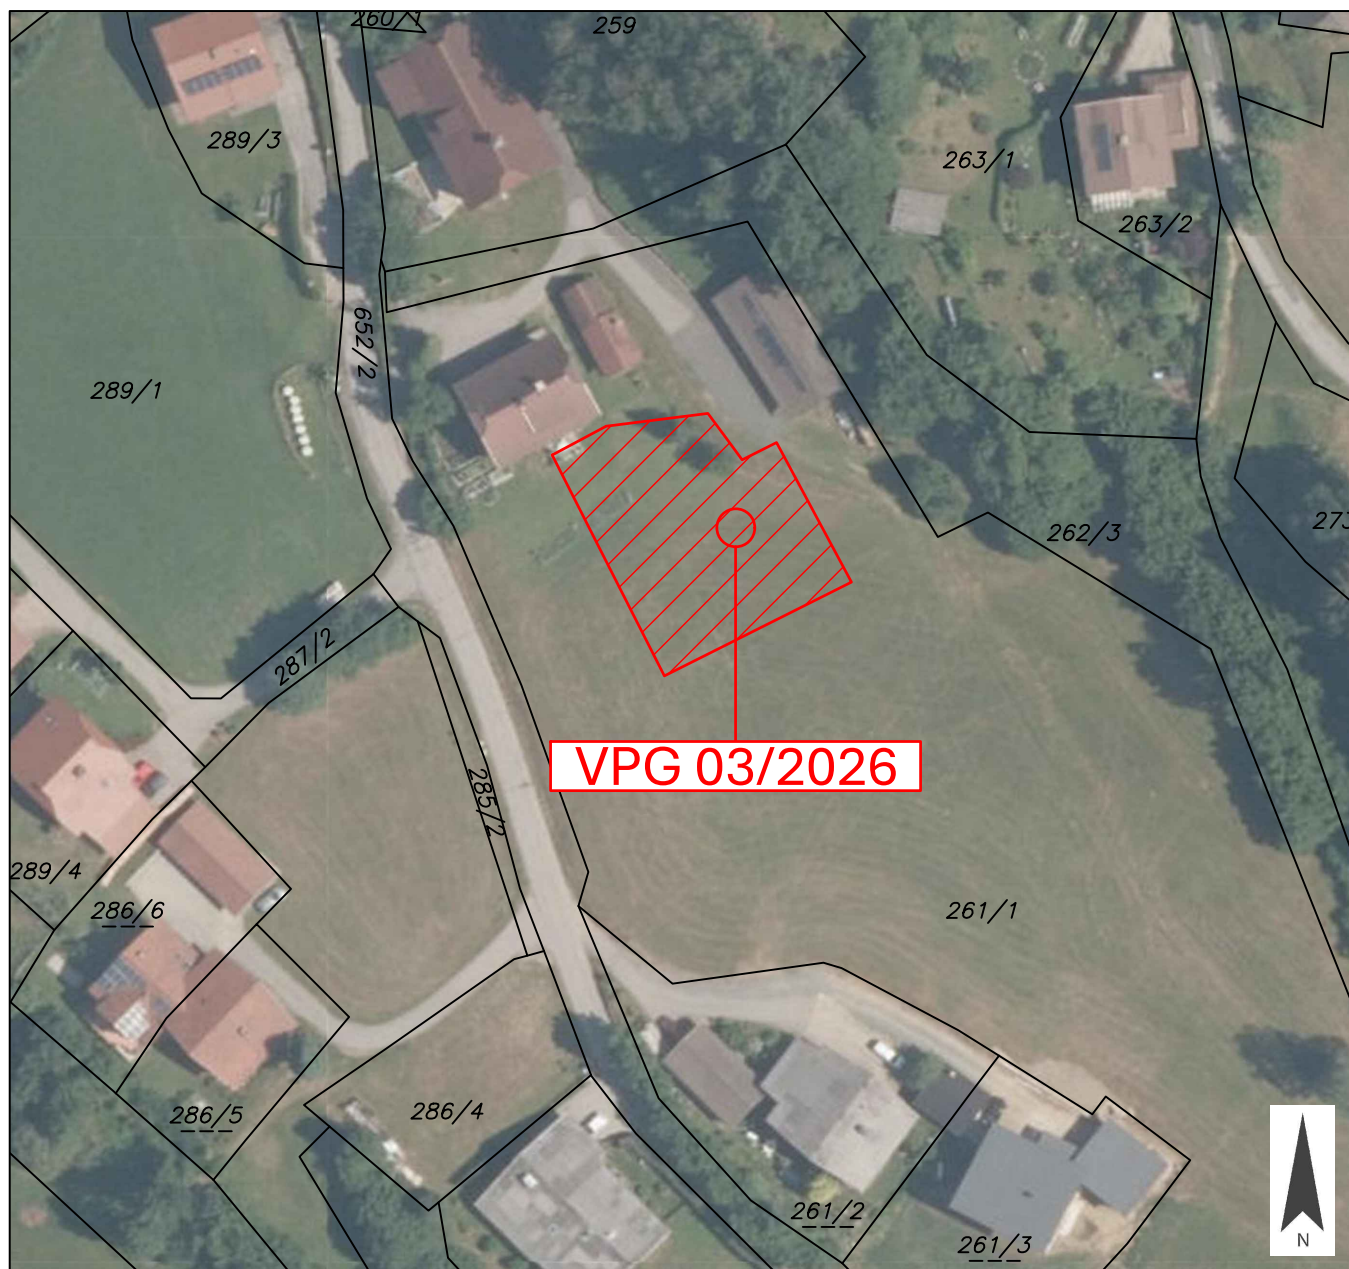

PLANER: **LWK** ZIVILTECHNIKER


Lagler, Wurzer & Knappinger
Ziviltechniker GmbH

Telefon +43 4242 23323
office@l-w-k.at



zt: staatlich befugte und beeidete
Ziviltechniker
Steiermark und Kärnten

MAßSTAB	1:1.000	PAPIERFORMAT	DIN A4
STAND VOM	12.02.2026	DKM	10/2025
Kundmachung	-----		
Gemeinderatsbeschluss in der Sitzung vom	-----		

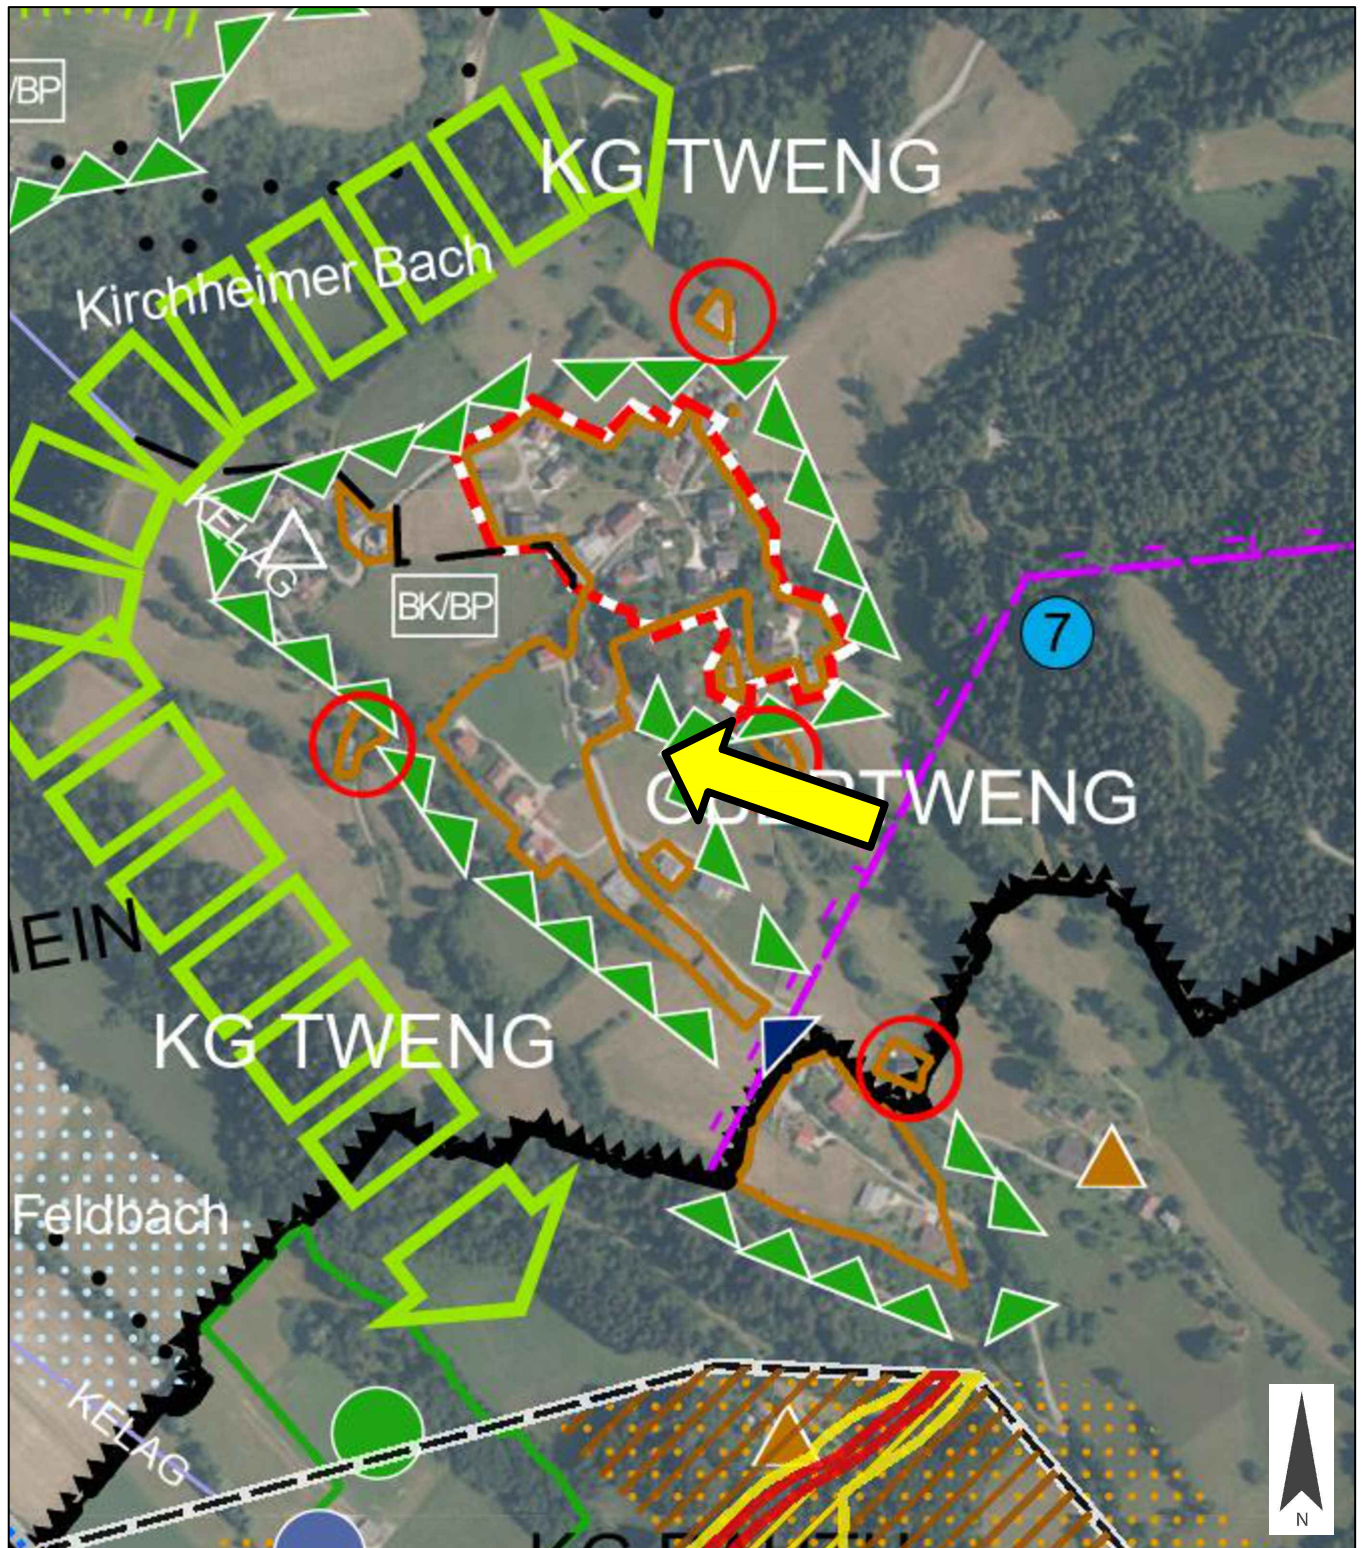

PLANER: **LWK** ZIVILTECHNIKER

Lagler, Wurzer & Knappinger
Ziviltechniker GmbH

Telefon +43 4242 23323
office@l-w-k.at



zt: staatlich befugte und beeidete
Ziviltechniker
Steiermark und Kärnten

MAßSTAB 1:5.000

PAPIERFORMAT DIN A4

STAND VOM 12.02.2026

Ergänzende
Informationen:

Beschluss Gemeinderat: 09.07.2015

Blattschnitt: