


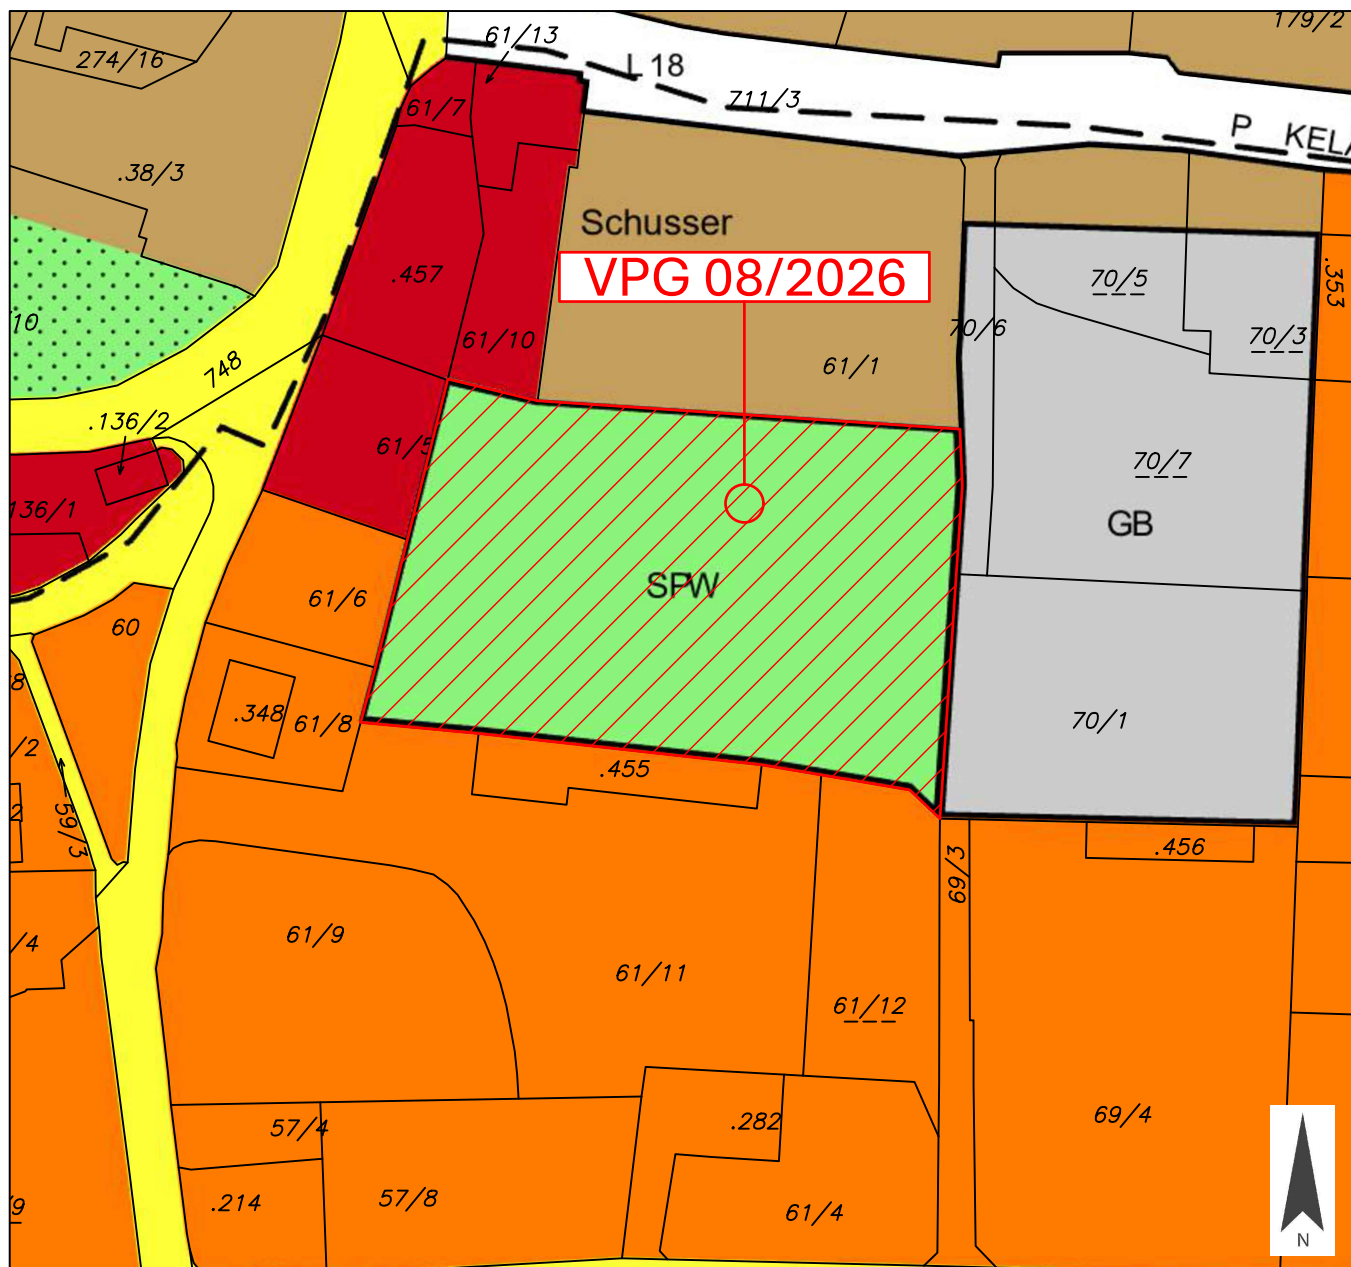

VPG-NR.

08/2026

FLÄCHENAUSMAß: ca. 3.366 m²



PLANER: **LWK** ZIVILTECHNIKER



zt: staatlich befugte und beeidete
Ziviltechniker
Steiermark und Kärnten

Gemeinderatsbeschluss in der Sitzung vom



LAGEPLAN

08/2026

GRUNDSTÜCK-NR.	Teilfläche: 61/1 (ca. 3.366 m ²)
KATASTRALGEMEINDE	Radenthein (73211)
WIDMUNGSÄNDERUNG VON:	Grünland - Sport + Viehversteigerungsplatz
WIDMUNGSÄNDERUNG IN:	Bauland - Dorfgebiet
FLÄCHENAUSMAß:	ca. 3.366 m ²



PLANER: **LWK** ZIVILTECHNIKER


Lagler, Wurzer & Knappinger
Ziviltechniker GmbH

Telefon +43 4242 23323
office@l-w-k.at



zt: staatlich befugte und beeidete
Ziviltechniker
Steiermark und Kärnten

MAßSTAB	1:1.000	PAPIERFORMAT	DIN A4
STAND VOM	12.02.2026	DKM	10/2025
Kundmachung	-----		
Gemeinderatsbeschluss in der Sitzung vom	-----		

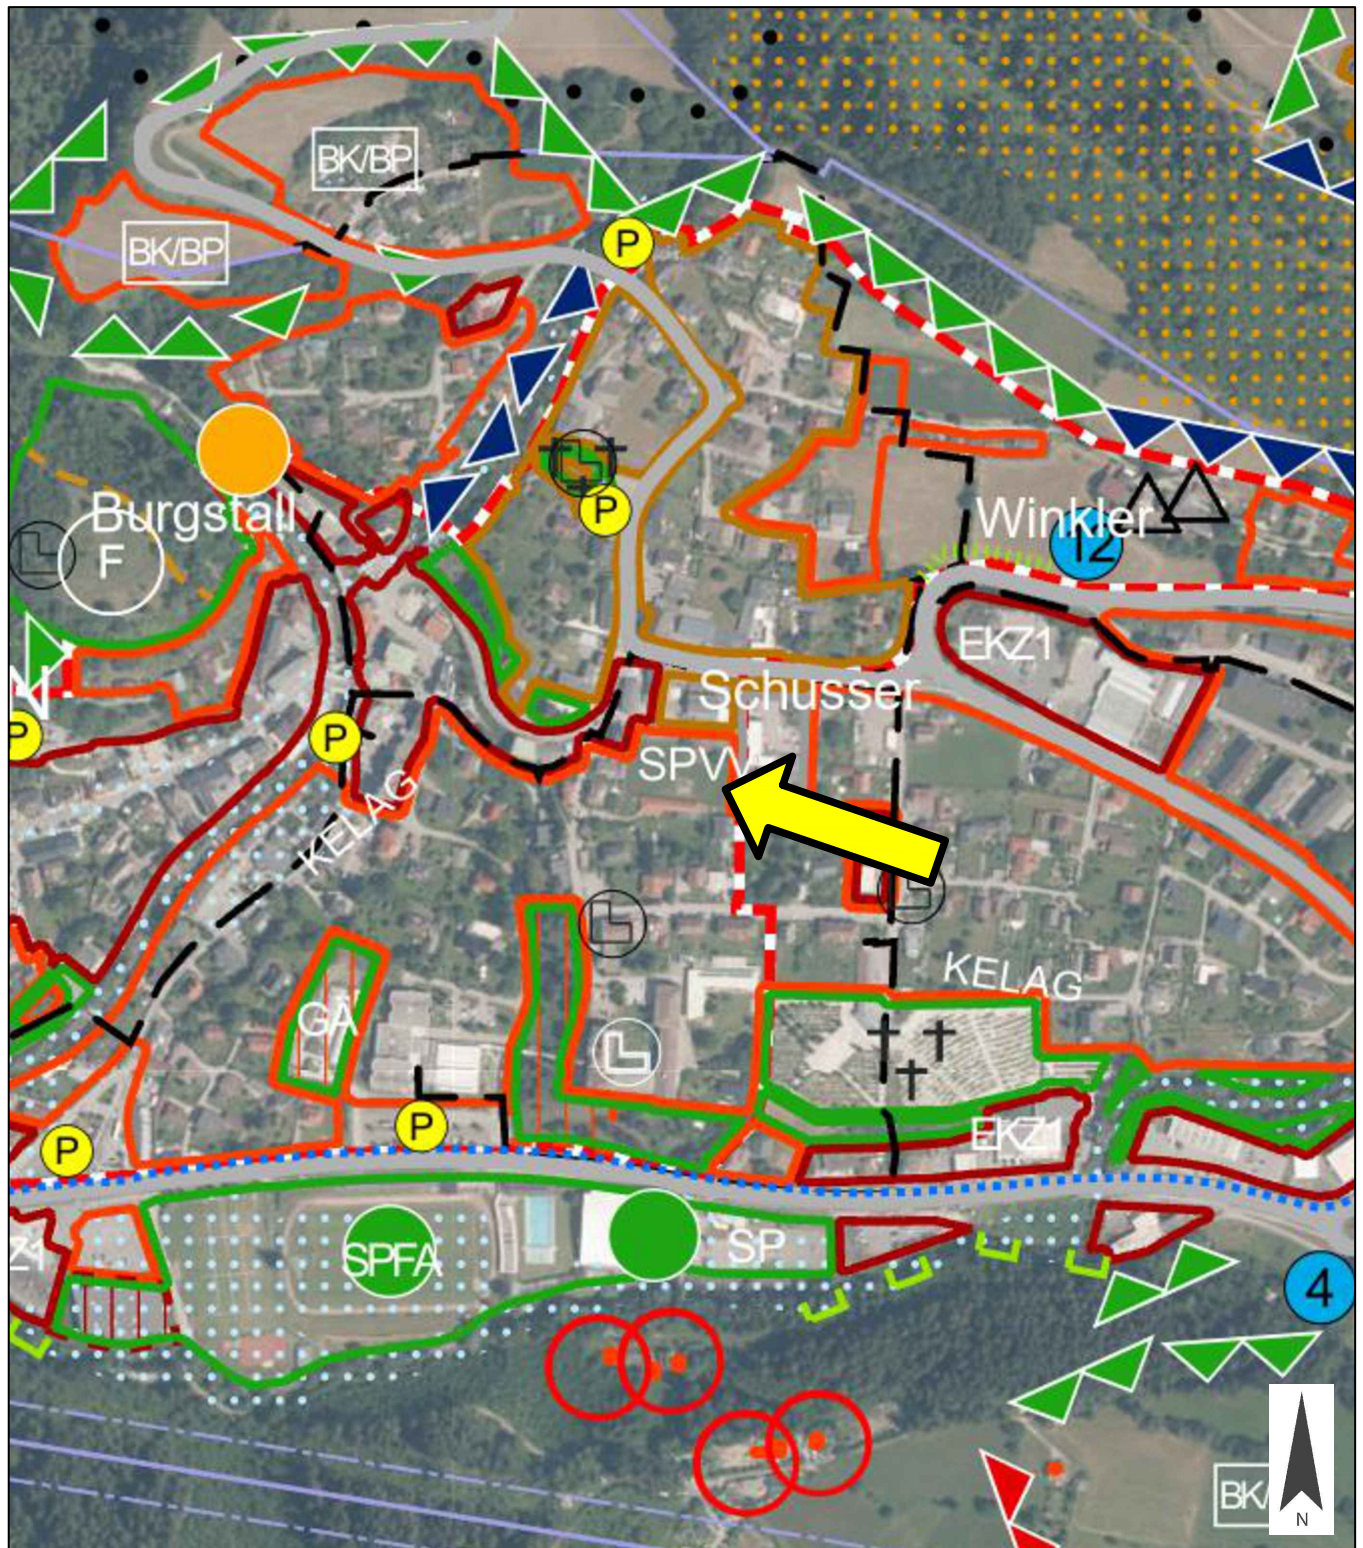

PLANER: **LWK** ZIVILTECHNIKER

Lagler, Wurzer & Knappinger
Ziviltechniker GmbH

Telefon +43 4242 23323
office@l-w-k.at



zt: staatlich befugte und beeidete
Ziviltechniker
Steiermark und Kärnten

MAßSTAB 1:5.000

PAPIERFORMAT DIN A4

STAND VOM 12.02.2026

Ergänzende
Informationen:

Beschluss Gemeinderat: 09.07.2015

Blattschnitt: