


Maßstab 1:1.000 DKM 04/2023
 Meter
0 5 10 20 30 40 50
Bearbeitung: WU/HEI Datum: 02.09.2024 Plannummer.: 23528-LP-02-2024

	Umwidmung von	Umwidmung in	KG	Grundparzelle	Ausmaß in m ²
	Grünland für die Land- und Forstwirtschaft bestimmte Fläche	Grünland Holzlager/ Geräteschuppen	Rangersdorf	Teil von 122/2	136

Kundmachung von: _____ bis: _____	Gemeinderatsbeschluss vom: _____
Genehmigungsvermerk vom: _____ Zahl: _____	

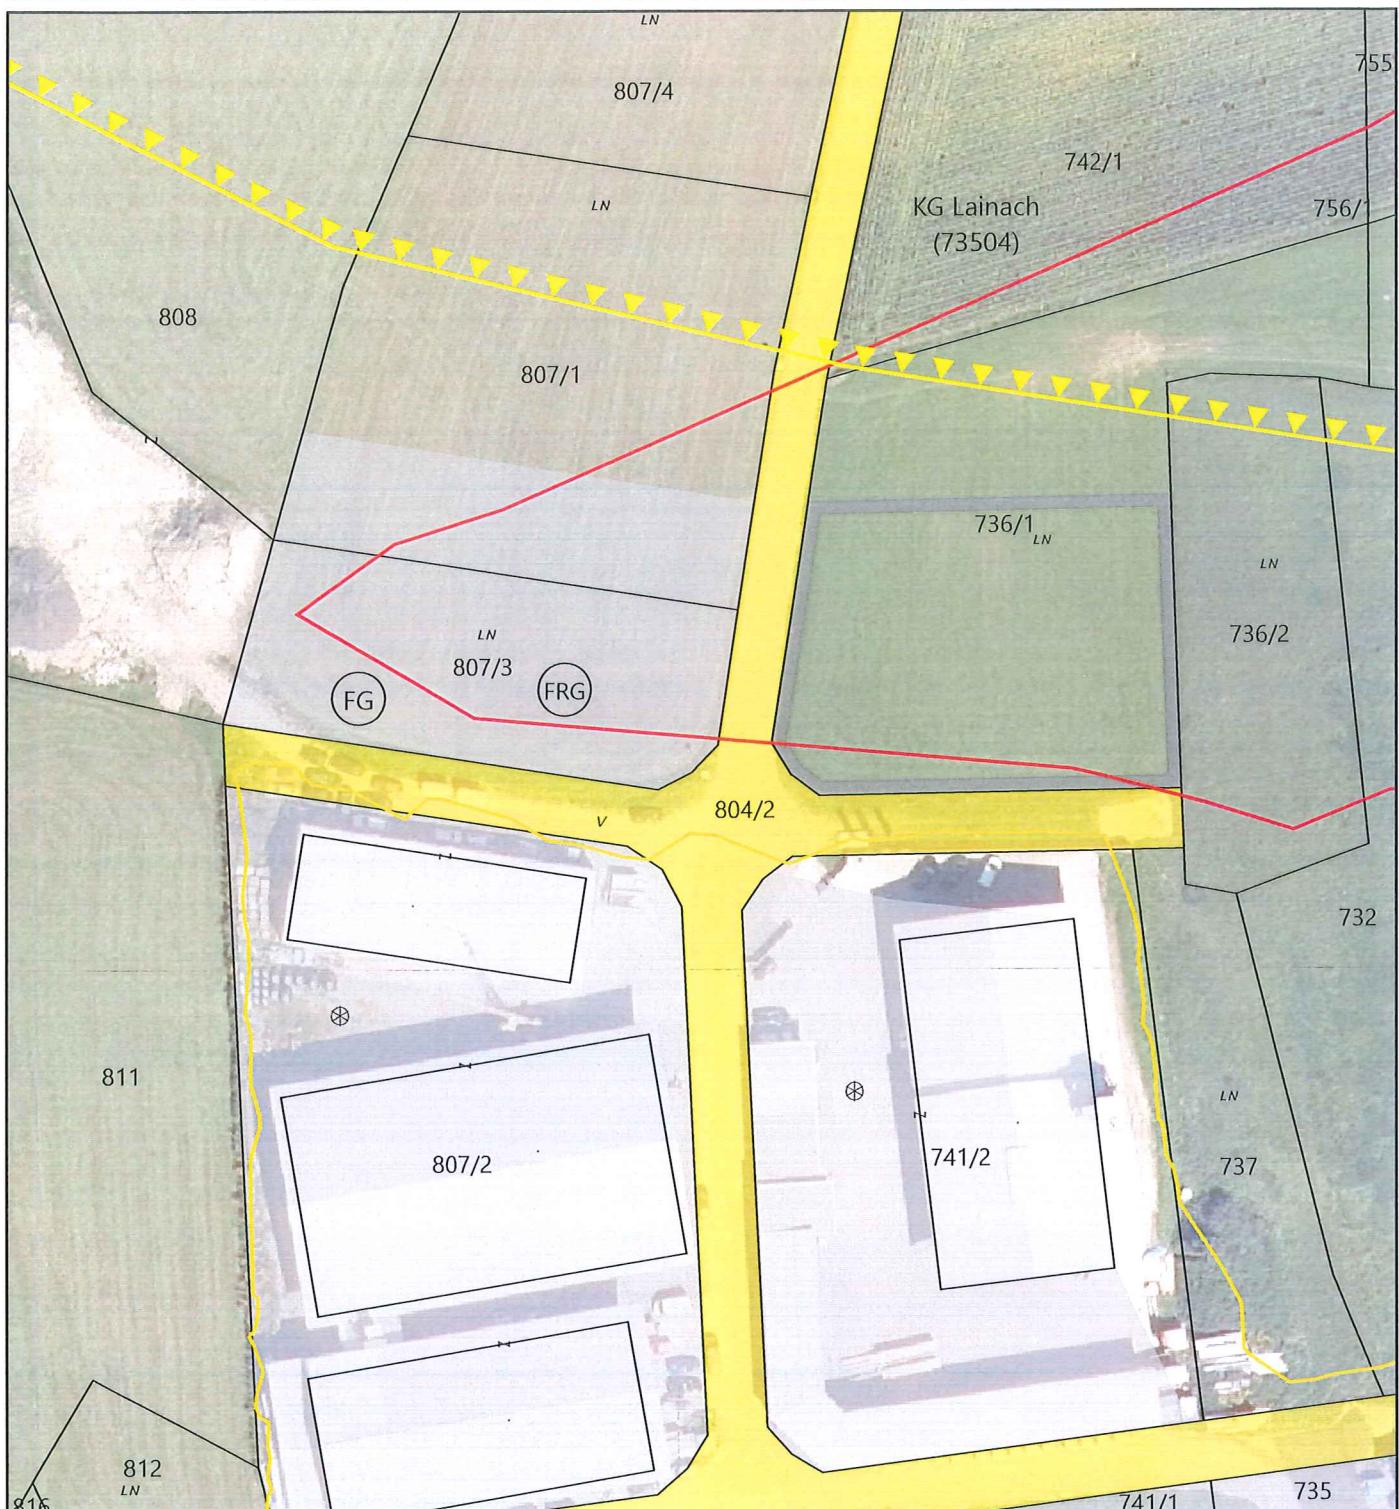

Maßstab 1:1.000


DKM 04/2024

0 5 10 20 30 40 50 Meter

Bearbeitung: WU/KI Datum: 02.10.2024 Plannummer: 23529-LP-03-2024

	Umwidmung von	Umwidmung in	KG	Grundparzelle	Ausmaß in m ²
	Grünland - Für die Land- und Forstwirtschaft bestimmte Fläche	Bauland Gewerbegebiet	Lainach	Teil von 736/1	2.004

Kundmachung von: Genehmigungsvermerk vom:	bis: Zahl:	Gemeinderatsbeschluss vom:
--	---------------	-------------------------------

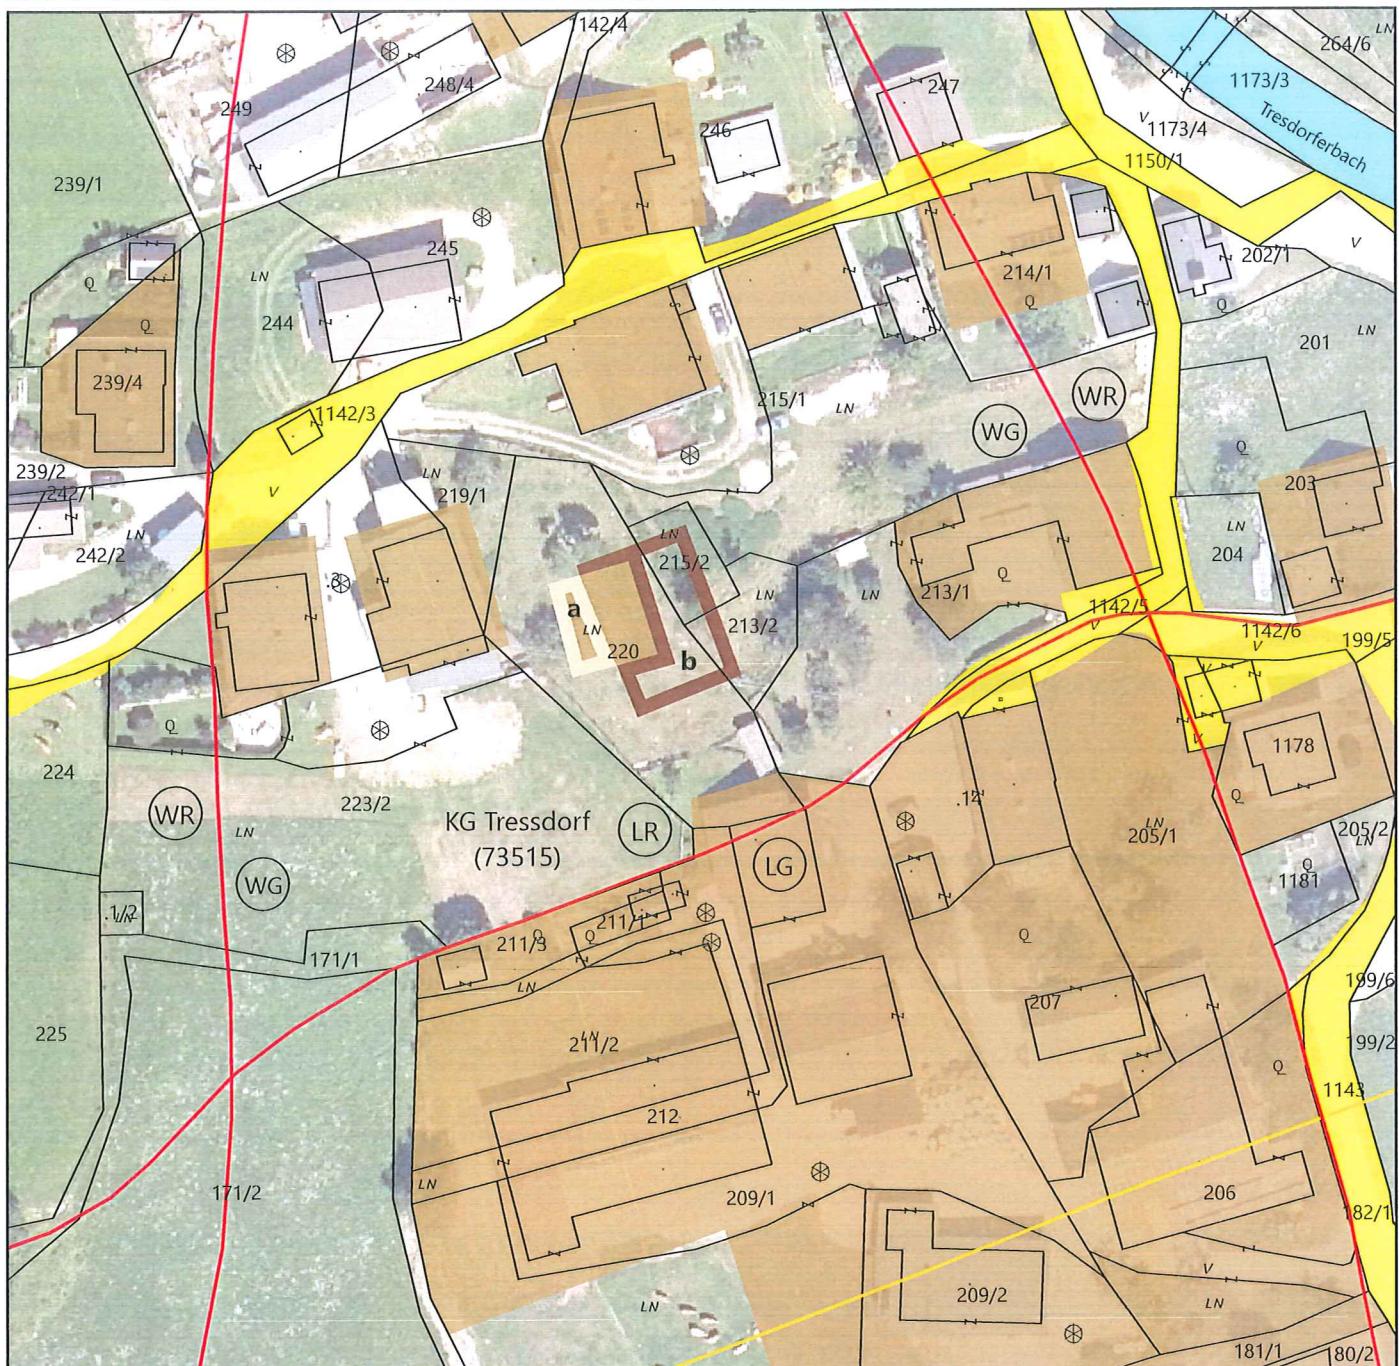


Maßstab 1:1.000
DKM 04/2025
0 5 10 20 30 40 50 Meter

Bearbeitung: WU/KI/WA Datum: 23.09.2025 Plannummer: 23529-LP-03-2025

	Umwidmung von	Umwidmung in	KG	Grundparzelle	Ausmaß in m ²
a	Bauland Dorfgebiet	Grünland - Für die Land- und Forstwirtschaft bestimmte Fläche	Tressdorf	Teil von 220	67
b	Grünland - Für die Land- und Forstwirtschaft bestimmte Fläche	Bauland Dorfgebiet	Tressdorf	Teil von 213/2 Teil von 215/2 Teil von 220	31 71 <u>144</u> <u>246</u>

Kundmachung von: Genehmigungsvermerk vom:	bis: Zahl:	Gemeinderatsbeschluss vom:
--	---------------	-------------------------------

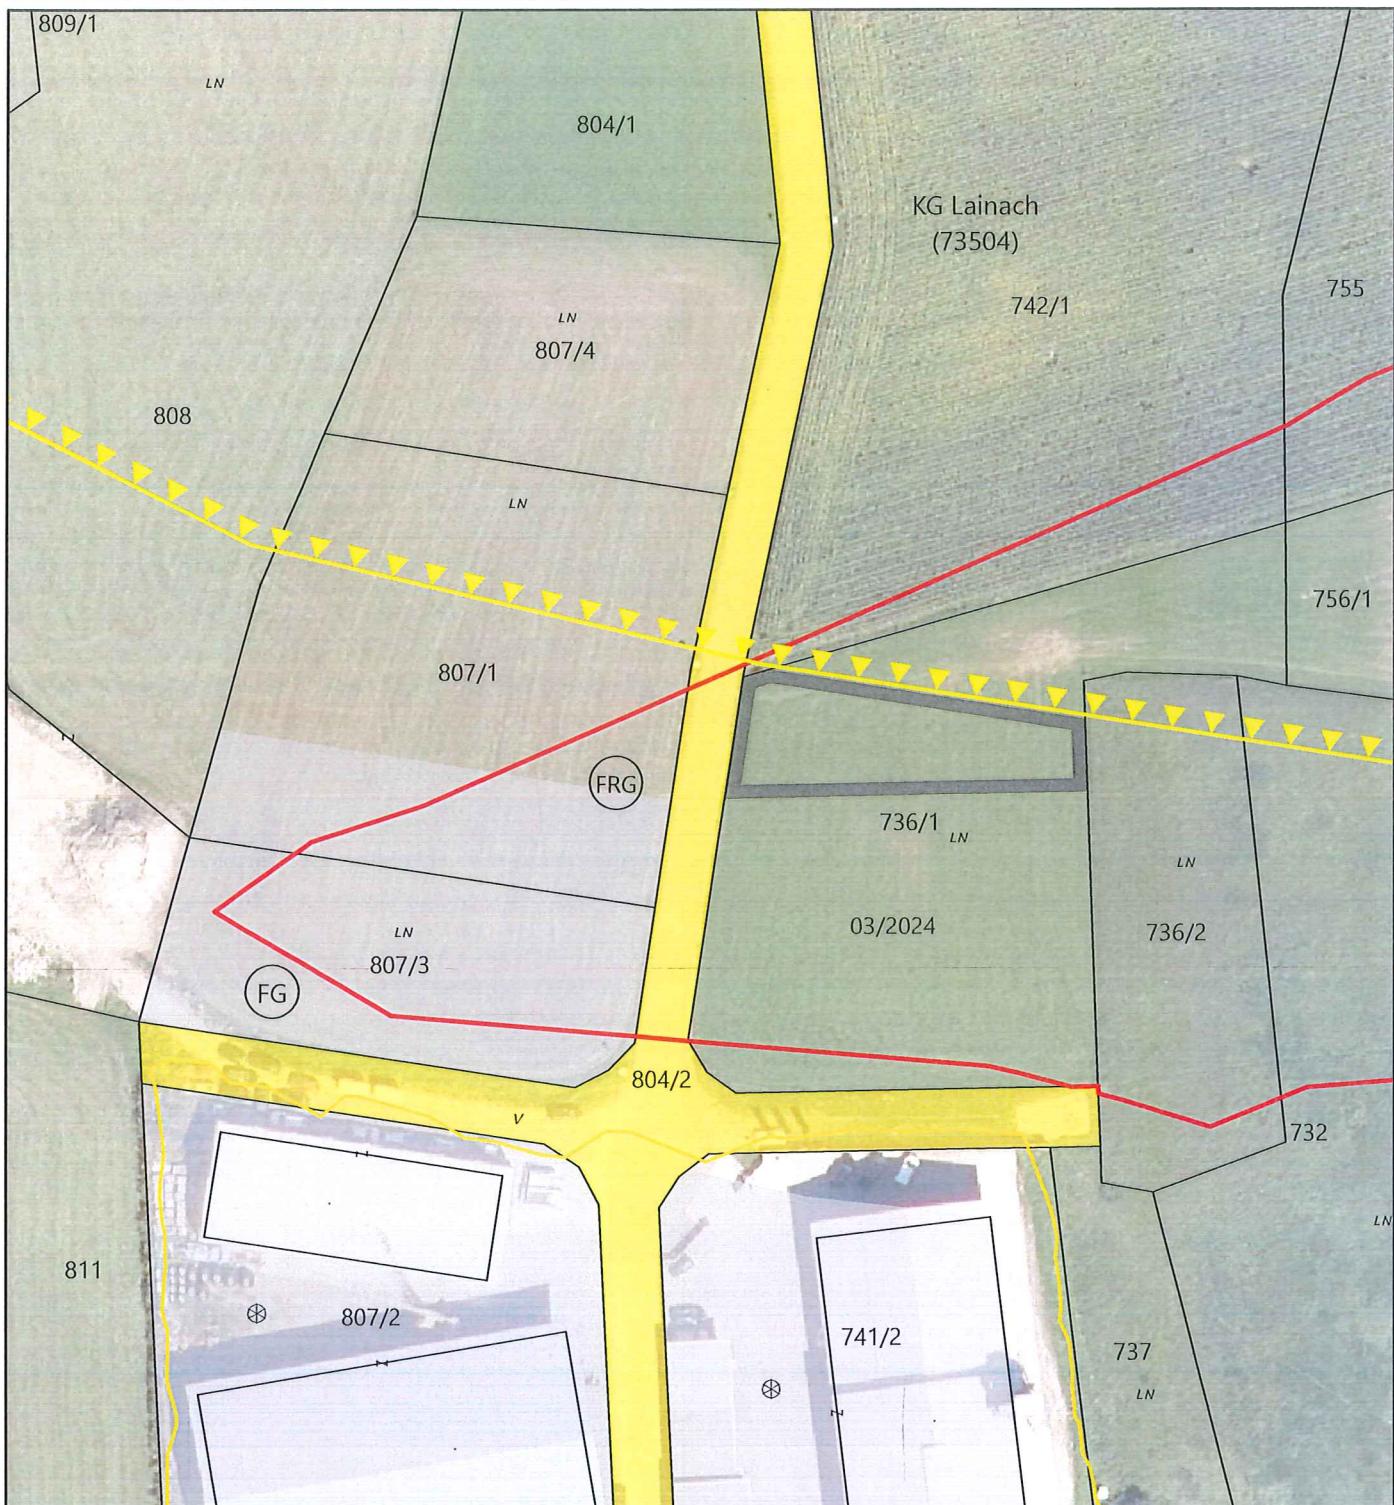

Maßstab 1:1.000 DKM 04/2024
0 5 10 20 30 40 50 Meter

Bearbeitung: WU/WA Datum: 09.07.2025 Plannummer: 23529-LP-04-2025

	Umwidmung von	Umwidmung in	KG	Grundparzelle	Ausmaß in m²
	Grünland - Für die Land- und Forstwirtschaft bestimmte Fläche	Bauland Gewerbegebiet	Lainach	Teil von 736/1	642

Kundmachung von: Genehmigungsvermerk vom:	bis: Zahl:	Gemeinderatsbeschluss vom:
--	---------------	-------------------------------



Maßstab 1:1.000

DKM 04/2025

0 5 10 20 30 40 50 Meter

Bearbeitung: WU/KI Datum: 23.09.2025 Plannummer: 23529-LP-05-2025

	Umwidmung von	Umwidmung in	KG	Grundparzelle	Ausmaß in m²
	Grünland - Für die Land- und Forstwirtschaft bestimmte Fläche	Bauland Dorfgebiet	Lainach	Teil von 880/1	597

Kundmachung von: Genehmigungsvermerk vom:	bis: Zahl:	Gemeinderatsbeschluss vom:
--	---------------	-------------------------------