Marktgemeinde Rennweg am Katschberg

Lageplan zur Widmungsänderung

02/2025

RPK ZT-GmbH
RaumPlanung RaumKultur

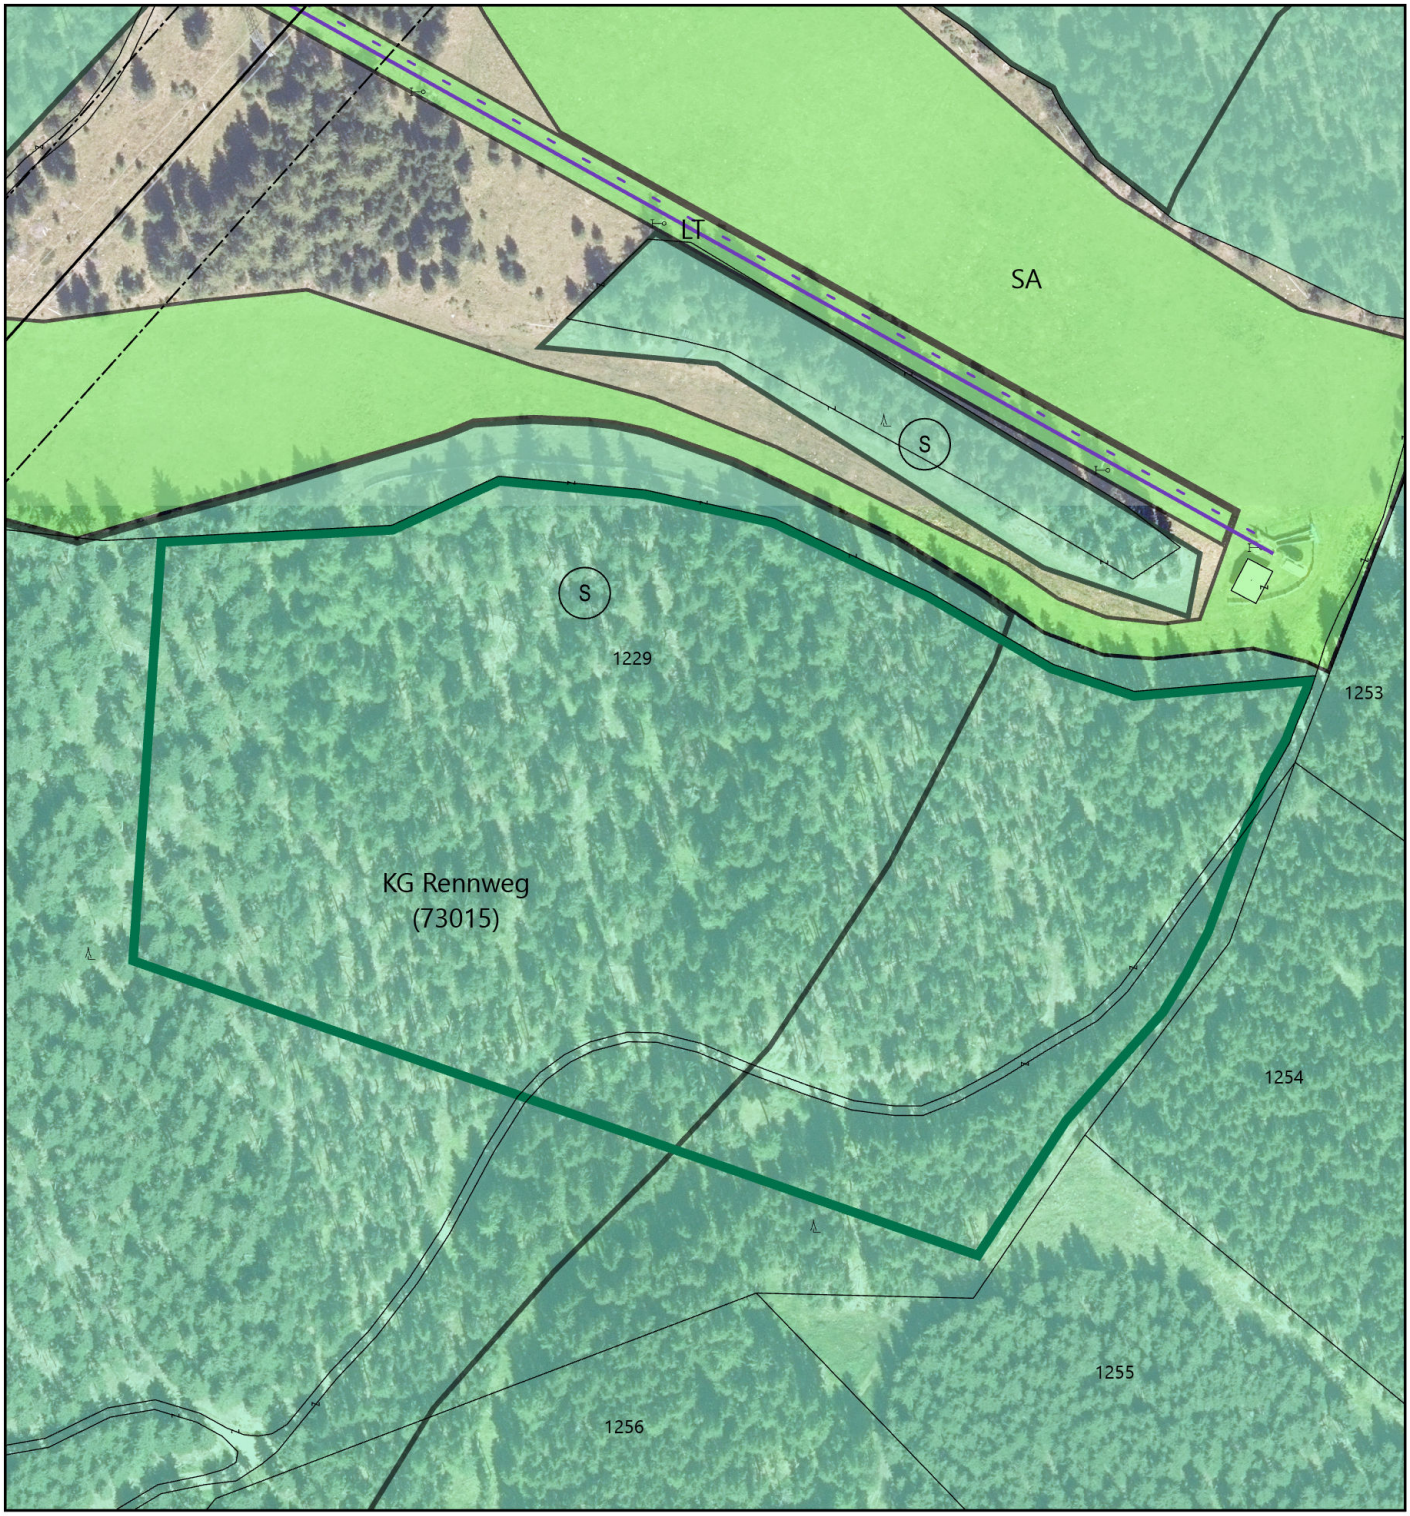

Maßstab 1:2.000 DKM 04/2025

0 10 20 40 60 80 100 Meter

Bearbeitung: WU/KI Datum: 25.08.2025 Plannummer.: 23532-LP-02-2025

	Umwidmung von	Umwidmung in	KG	Grundparzelle	Ausmaß in m²
	Grünland - Für die Land- und Forstwirtschaft bestimmte Fläche	Grünland Speicherteich	Rennweg	Teil von 1229	**42.427**

Kundmachung von: bis:	Gemeinderatsbeschluss vom:
Genehmigungsvermerk vom: Zahl:	

© Marktgemeinde Rennweg am Katschberg; Amtssigniert;
www.rennweg-katschberg.gv.at