Marktgemeinde Rennweg am Katschberg

Lageplan zur Widmungsänderung

03/2026

RPK ZT-GmbH
RaumPlanung RaumKultur

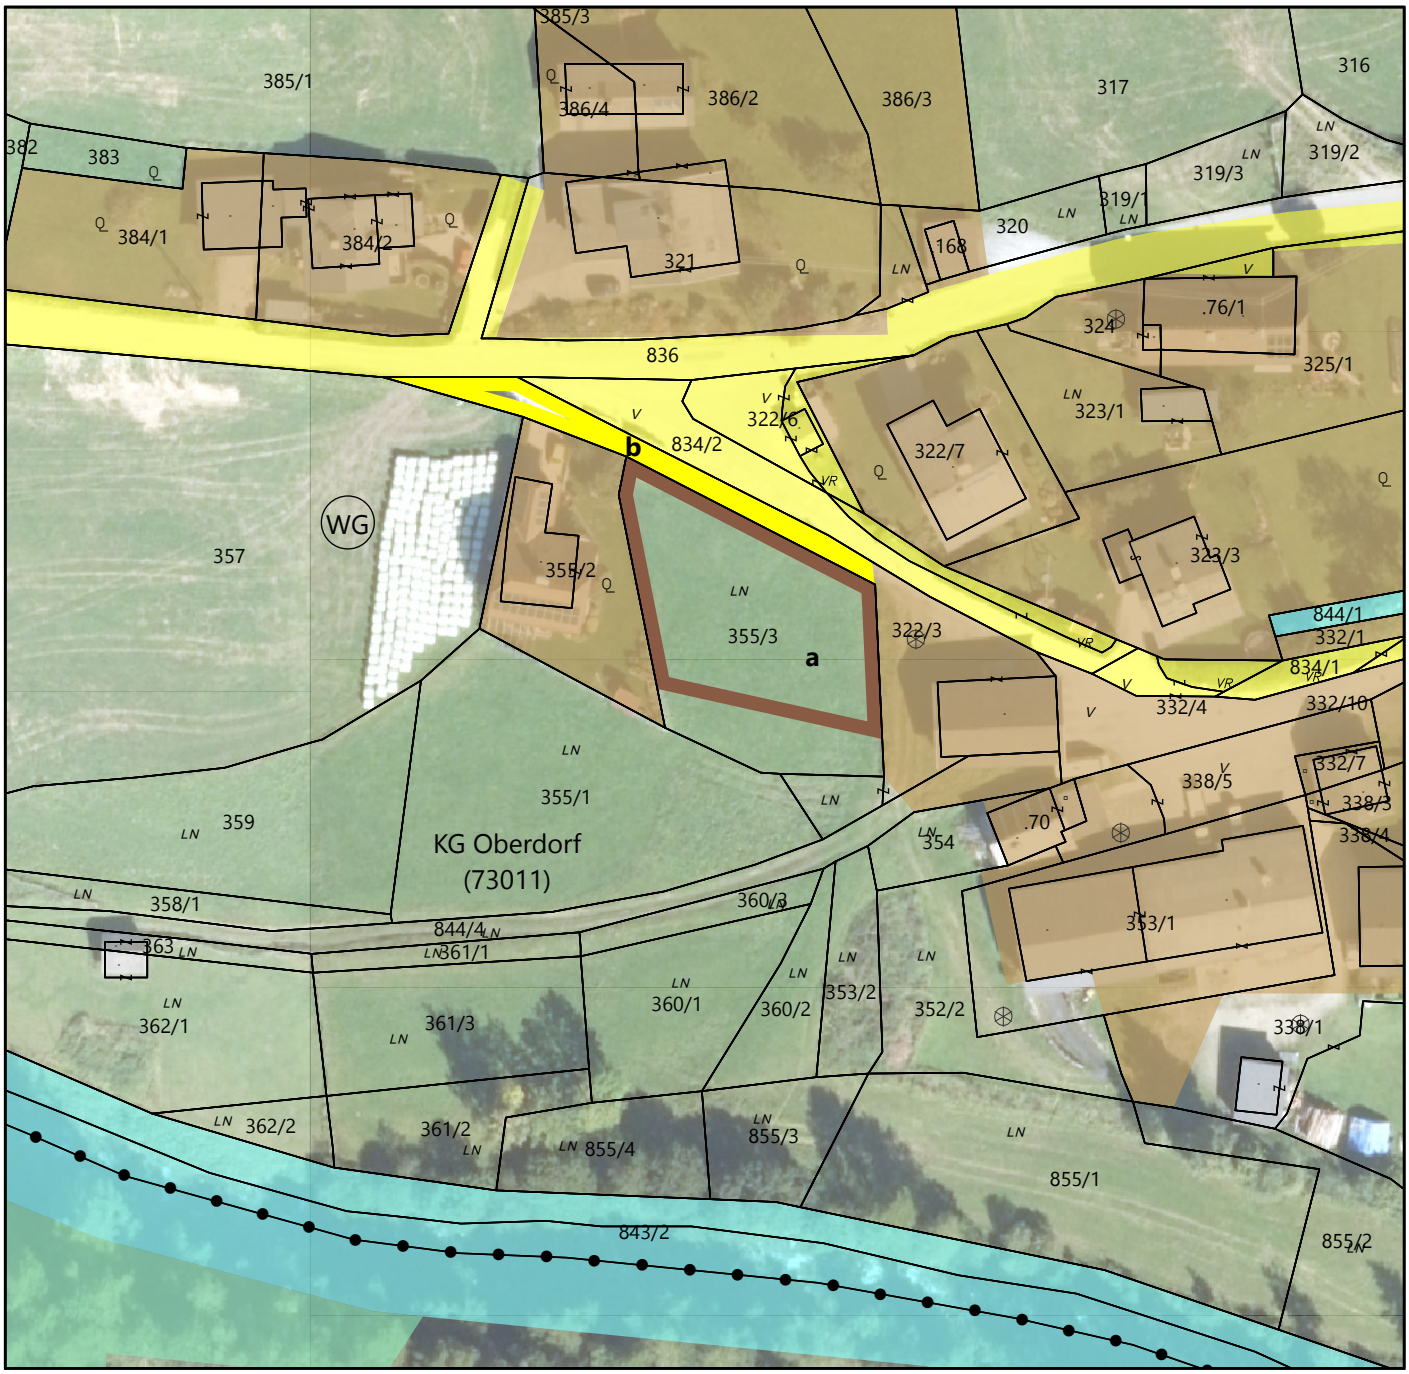

Maßstab 1:1.000 DKM 04/2025

0 5 10 20 30 40 50 Meter

Bearbeitung: WU/KI Datum: 30.06.2026 Plannummer.: 23532-LP-03-2026

	Umwidmung von	Umwidmung in	KG	Grundparzelle	Ausmaß in m²
a	Grünland - Für die Land- und Forstwirtschaft bestimmte Fläche	Bauland Dorfgebiet	Oberdorf	Teil von 355/3	**800**
b	Grünland - Für die Land- und Forstwirtschaft bestimmte Fläche	Allgemeine Verkehrsfläche	Oberdorf	Teil von 322/3	**209**

Kundmachung von: bis:	Gemeinderatsbeschluss vom:
Genehmigungsvermerk vom: Zahl:	

Marktgemeinde Rennweg am Katschberg; Amtssigniert;
www.rennweg-katschberg.gv.at