Marktgemeinde Rennweg am Katschberg
Lageplan zur Widmungsänderung
03/2023 "von Amtswegen"

RPK ZT-GmbH
RaumPlanung und RaumKultur

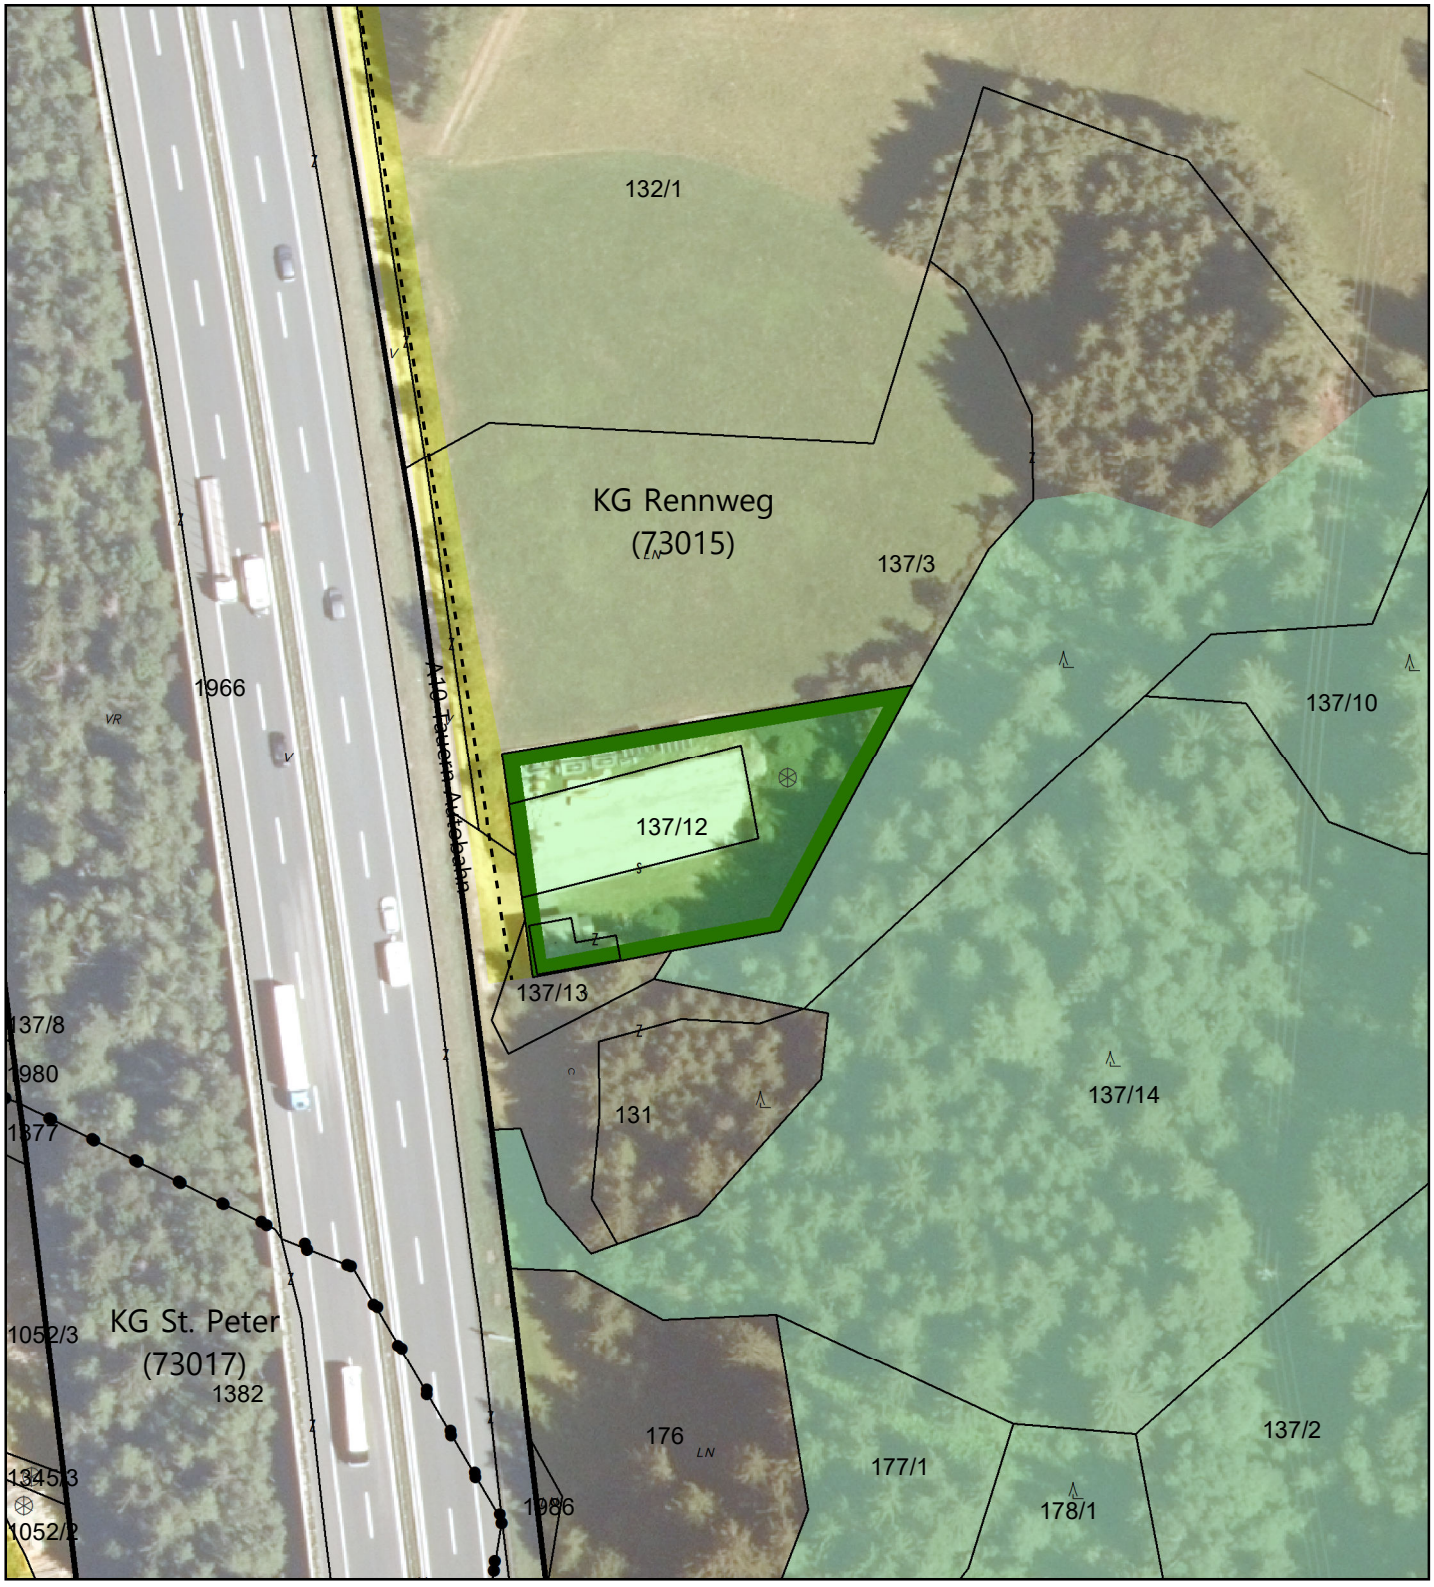

Maßstab 1:1.000 DKM 10/2021
0 5 10 20 30 40 50 Meter

Bearbeitung: WU/KI Datum: 22.06.2023 Plannummer.: 23532-LP-03-2023

	Umwidmung von	Umwidmung in	KG	Grundparzelle	Ausmaß in m²
	Grünland Kapelle, Filialkirche	Grünland Lagerplatz	Rennweg	137/12	**1.296**

Kundmachung	Gemeinderatsbeschluss
von: bis:	vom:
Genehmigungsvermerk	
vom: Zahl:	