



VERORDNUNG

des Gemeinderates der Marktgemeinde Rennweg am Katschberg vom 28.04.2022, Zahl: 031-0/2022, genehmigt mit Bescheid der Kärntner Landesregierung vom 13.10.2022, Zl. 03-Ro-96-1/4-2022, mit der der Flächenwidmungsplan geändert wird.

Gemäß § 13 in Verbindung mit § 34 des Kärntner Raumordnungsgesetzes 2021 – K-ROG 2021 wird verordnet:

§ 1

(1) Der Flächenwidmungsplan der Marktgemeinde Rennweg am Katschberg wird wie folgt geändert:


03/2021 Umwidmung eines Teiles der Parzelle 11/1, KG Rennweg, im Ausmaß von 182m² von derzeit Grünland-Schutzstreifen als Immissionsschutz in **Grünland-Nebengebäude**

(2) Die planliche Darstellung in der Anlage bildet einen integrierenden Bestandteil dieser Verordnung.

§ 2

Diese Verordnung tritt mit Ablauf des Tages der Kundmachung im elektronischen Amtsblatt in Kraft.

Der Bürgermeister
Franz Aschbacher

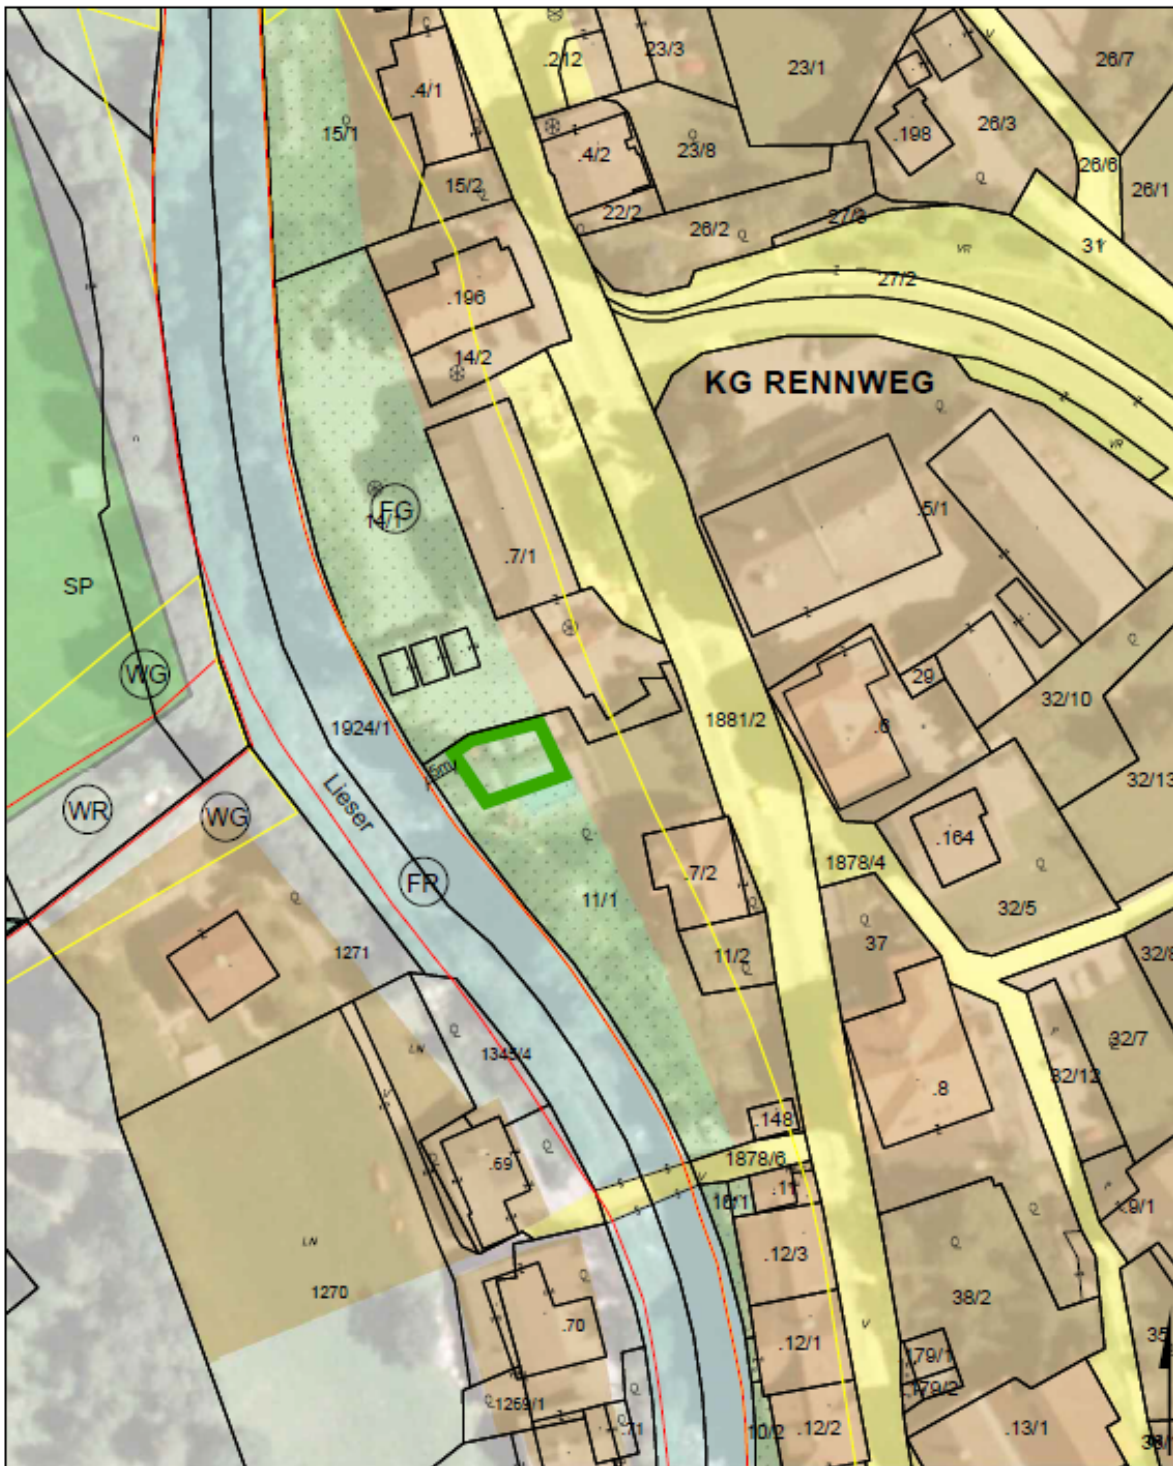

UMWIDMUNGS-LAGEPLAN 03/2021 - BESCHLUSS



UMWIDMUNG VON GRÜNLAND SCHUTZSTREIFEN ALS IMMISSIONSSCHUTZ IN GRÜNLAND NEBENGEBÄUDE, GP 11/1 TLW., KG RENNWEG, INSGESAMT 182 M²

<p>KUNDMACHUNG VON: 08.02.2022 BIS: 08.03.2022</p>	<p>GEMEINDERATSBESCHLUSS VOM: 28.04.2022 - TOP 15</p>
--	--

<p>RAUMPLANUNGSBÜRO DI JOHANN KAUFMANN RAUMPLANUNG - STADTDESIGN A - 9020 KLAGENFURT MIESSTALERSTRASSE 18 TEL 0463/595857 team@kaufmann direct</p>	<p>MARKTGEMEINDE RENNWEG AM KATSCHBERG LAGEPLAN ZUR WIDMUNGSÄNDERUNG M 1:1.000</p>	<p>ZT Ziviltechniker bürgen für Qualität.</p>
---	---	--

UNSERE
MARKTGEMEINDE

