

Bearbeitung: FAL/KI Datum: 14.09.2023 Plannummer.: NB-SB-LP-AUGB-A01

Teilweise Aufhebung des Aufschließungsgebietes A01




GP 319/6, KG Sachsenburg, insgesamt 1.645 m²

Kundmachung

von: bis:

Gemeinderatsbeschluss

vom:

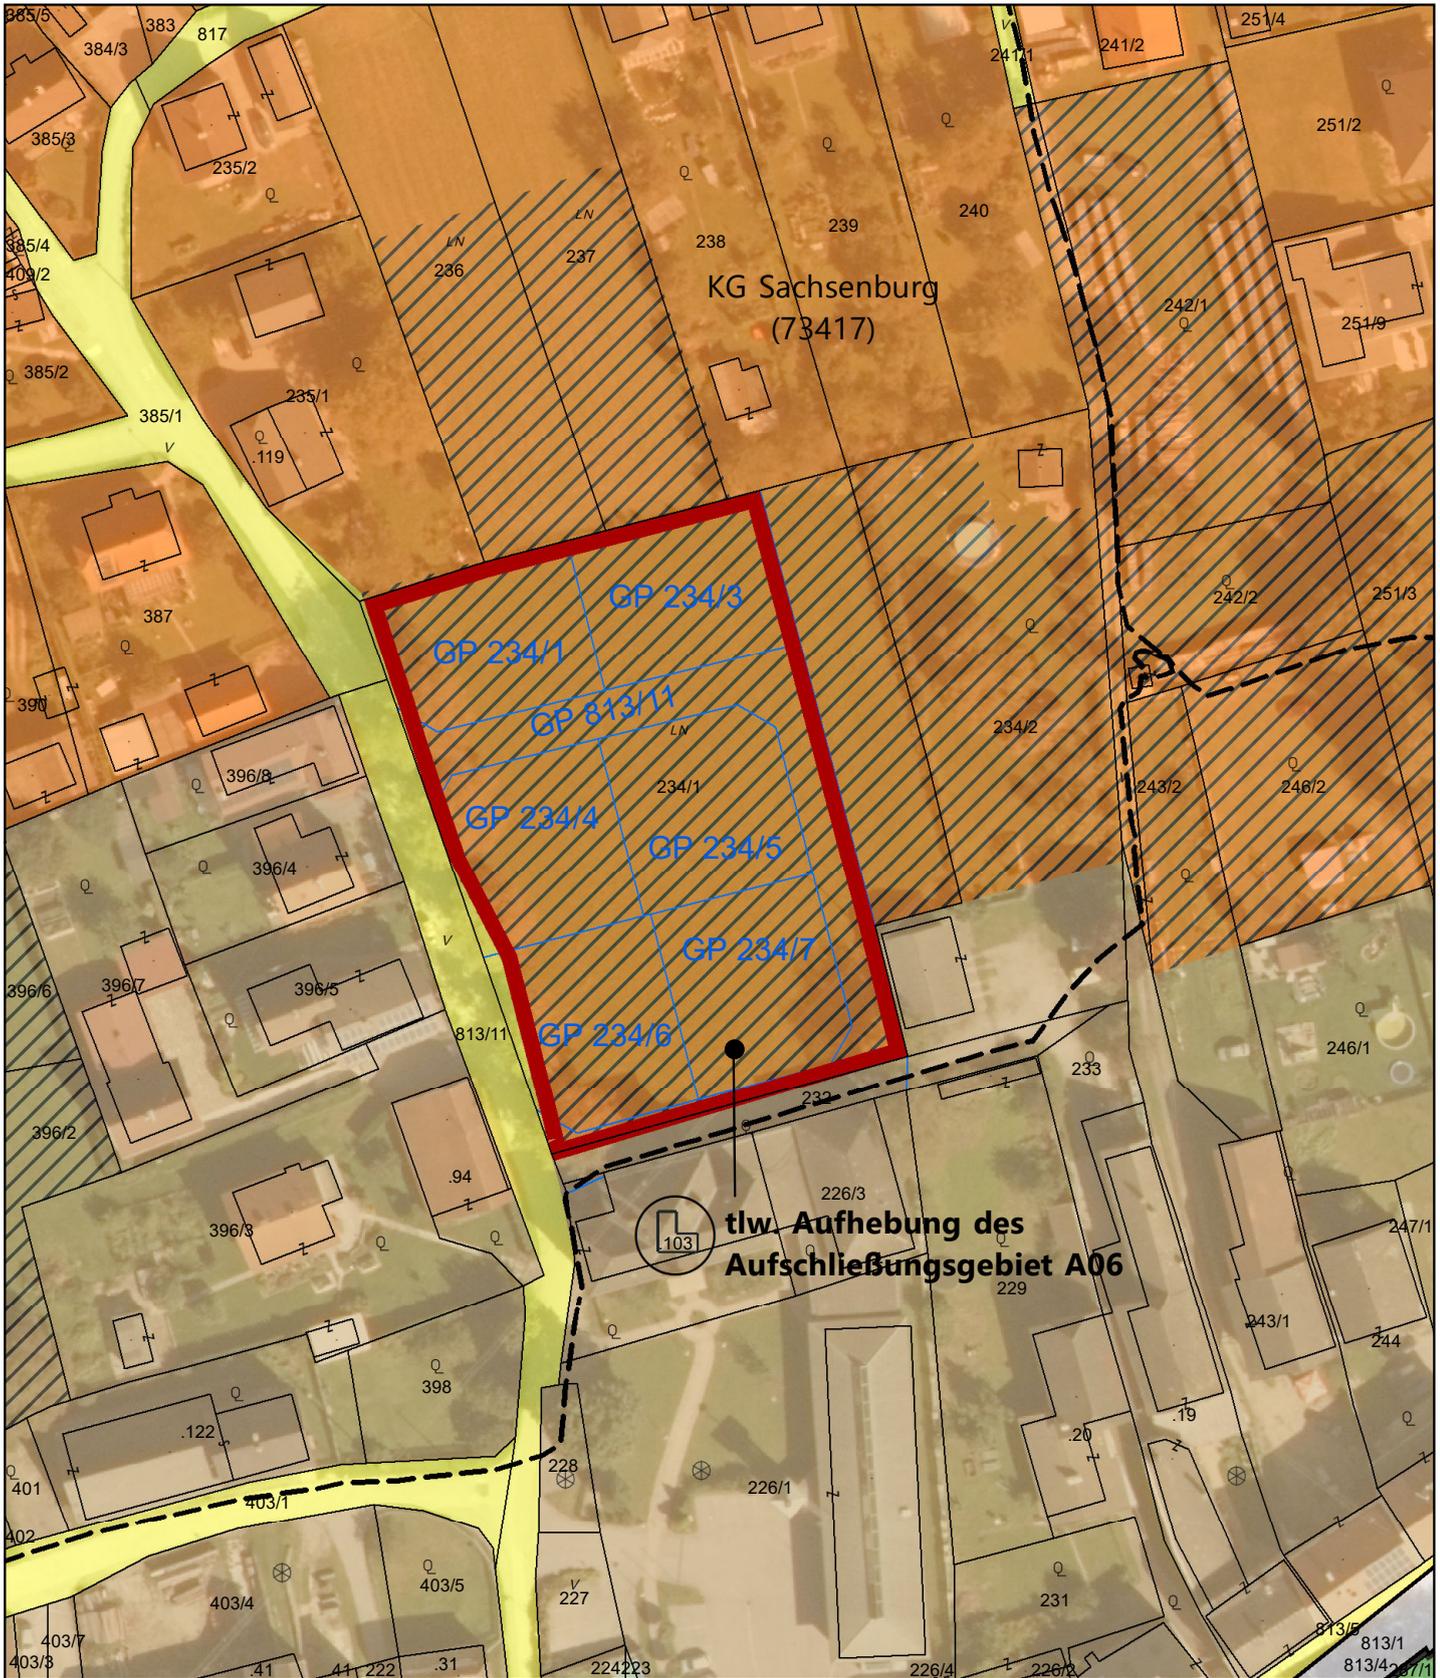

tlw. Aufhebung des Aufschließungsgebiet A06

Maßstab 1:1.000 DKM 04/2023

 Bearbeitung: FAL/KI Datum: 16.10.2023 Plannummer.: NB-SB-LP-AUGB-A06

tlw. Aufhebung des Aufschließungsgebietes A06
 GP 234/1 tlw. (3.968 m²), GP 232 tlw. (23 m²), beide KG Sachsenburg, insgesamt 3.991 m²

Kundmachung
 von: bis:

Gemeinderatsbeschluss
 vom: